



Ansicht Treppeneinhausung, M. 1:25

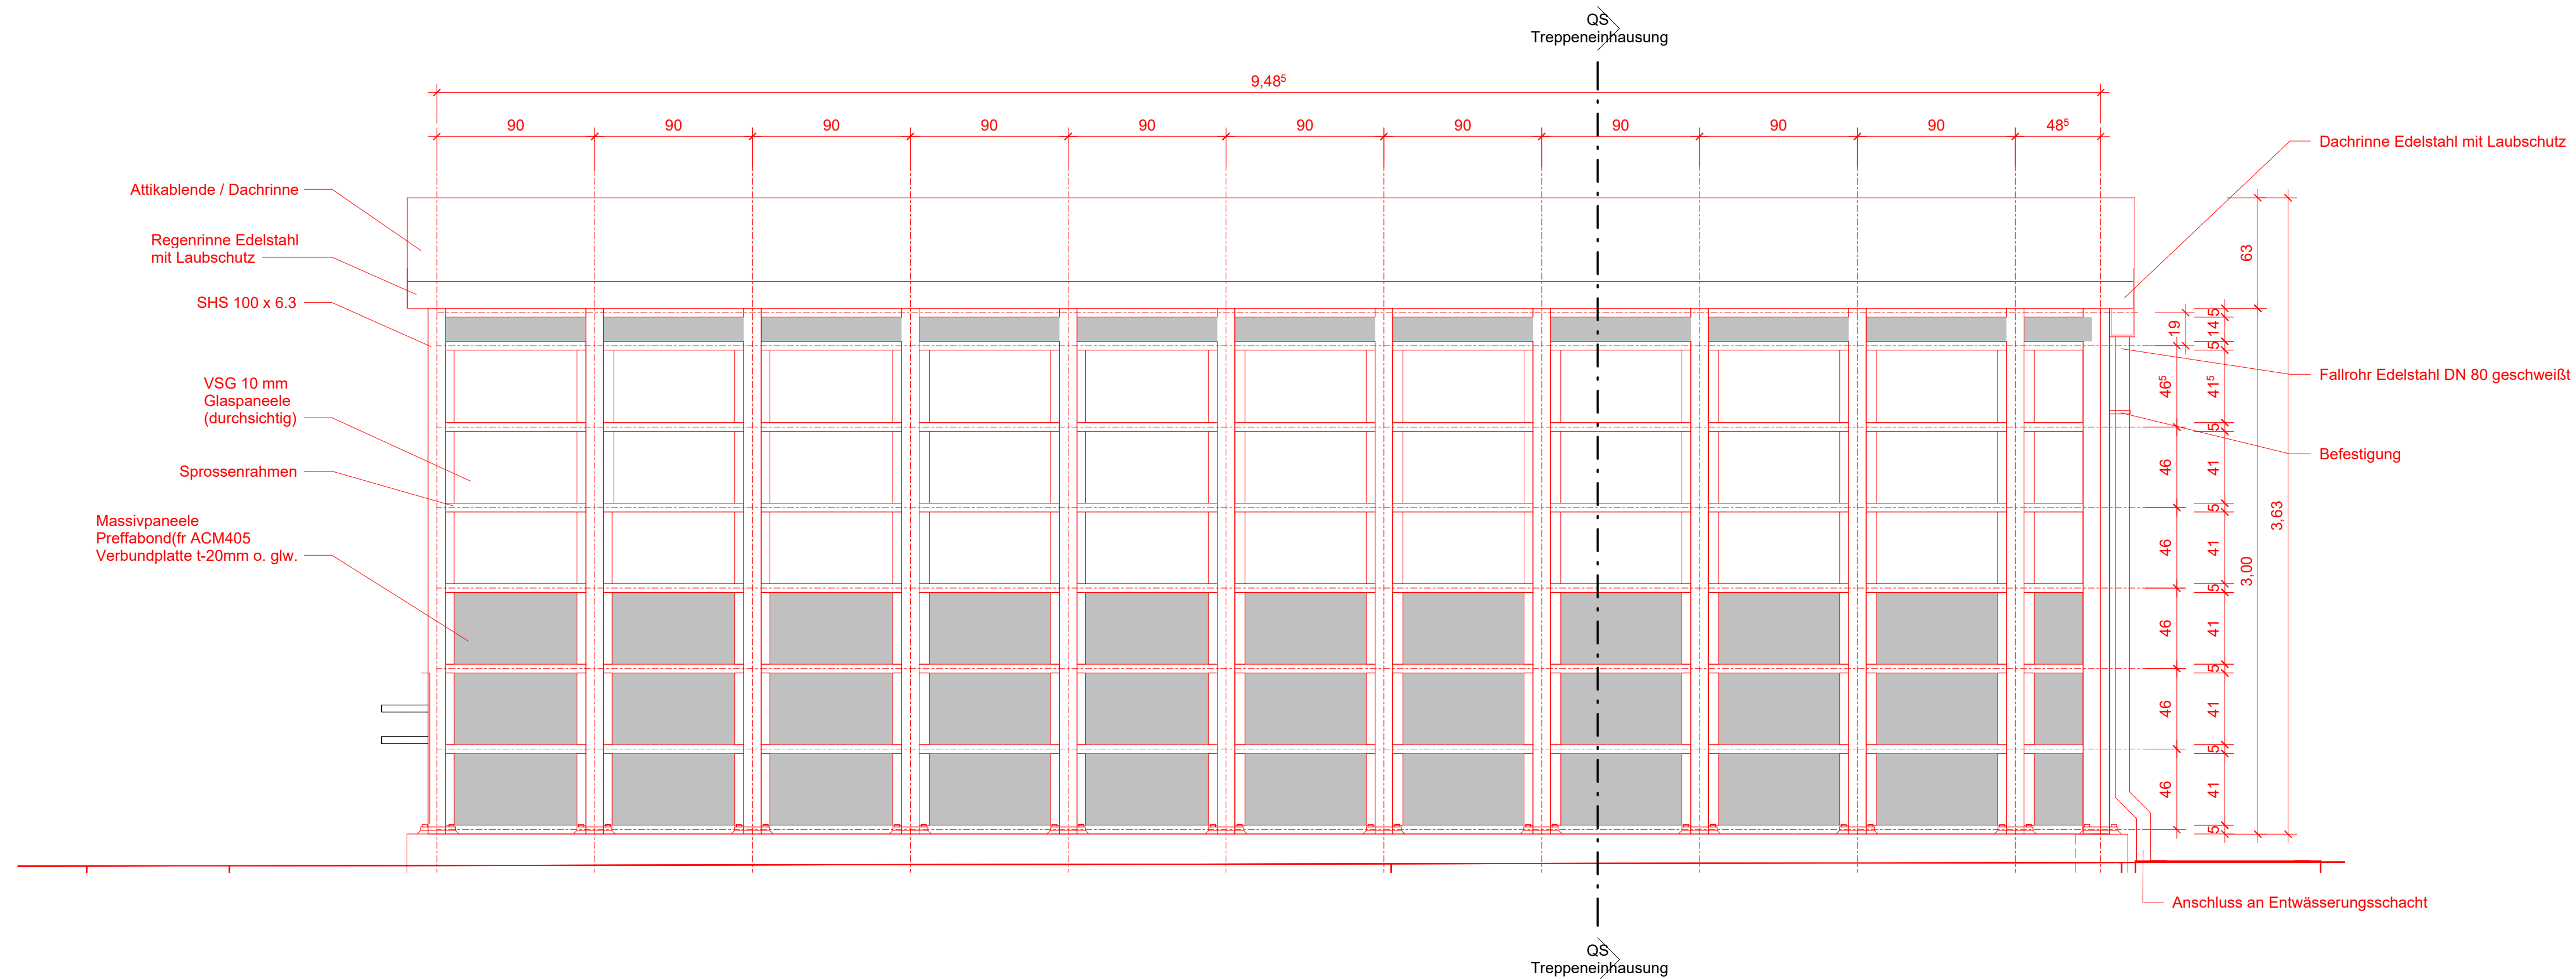

QS Treppeneinhausung, M. 1:25

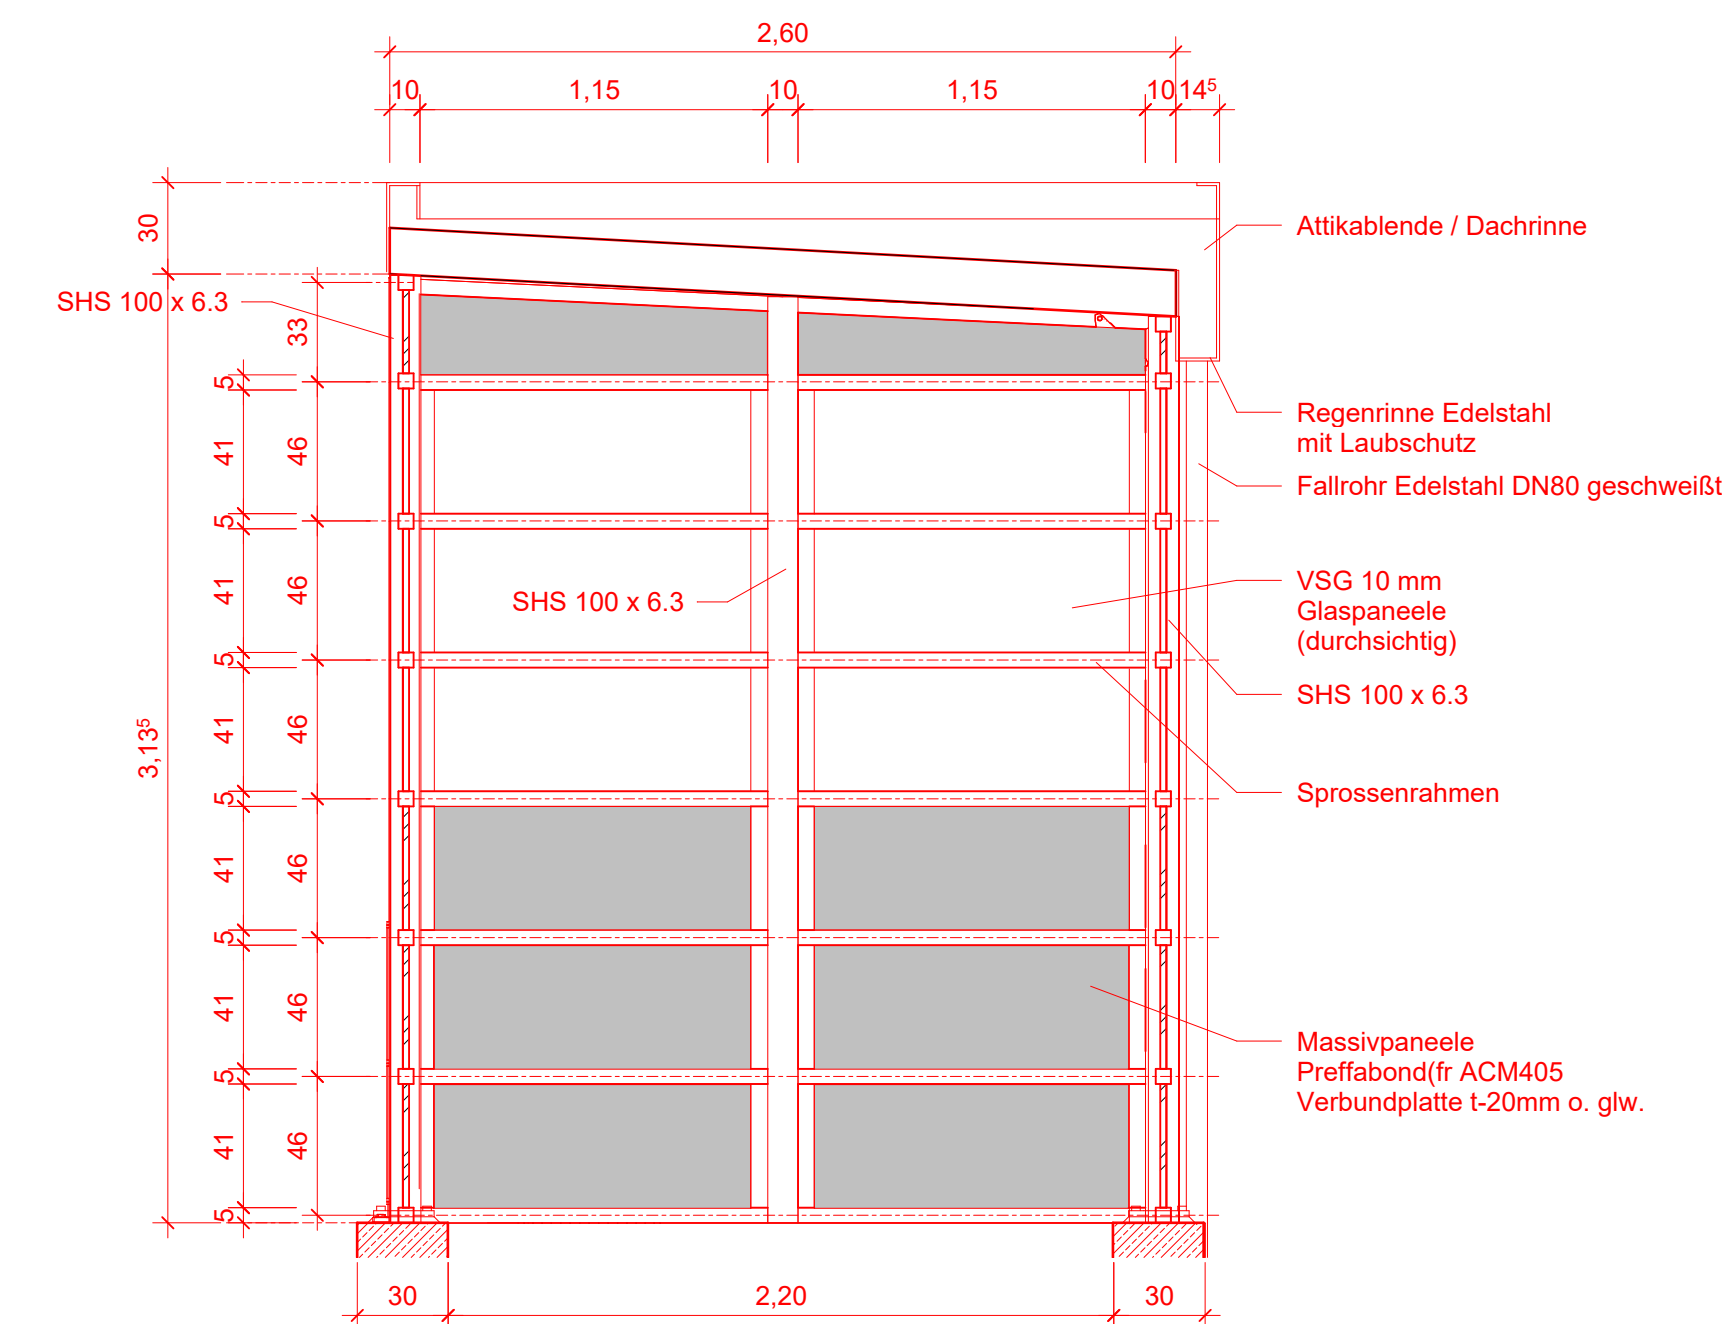

Baustofftabelle Treppeneinhausung:

Profile:	S235
Glaselement:	VSG 10
Fallrohr:	Zink
Attikablende:	Aluminium/Zink
Handlauf:	Edelstahl

Alle Stahlbauteile müssen bereits im Werk gegen Korrosion gemäß dem Korrosionsschutzplan beschichtet werden.


Die Treppeneinhausung ist mit einer Gleiserdung zu verbinden.

[illegible]

Bauherr DB InfraGO AG Bahnhofsmanagement Münster, I,IP-WM-ST Berliner Platz 25 48149 Münster	Bauherrenvertretung / Projektleitung DB InfraGO AG, Verkehrsstationen 2 Bahnhofsmanagement Duisburg und Hagen, I,IP-WM-ST Willy-Secker-Allee 11, 40227 Düsseldorf	
Bautechnischer Prüfer gemäß VV BAU bzw. Planprüfer gemäß VV BAU STE	Eisenbahn-Bundesamt (EBA)	

Projekt
Bf Hervest-Dorsten
Erneuerung der Verkehrsstation

Projekt-Nr. G.011405538

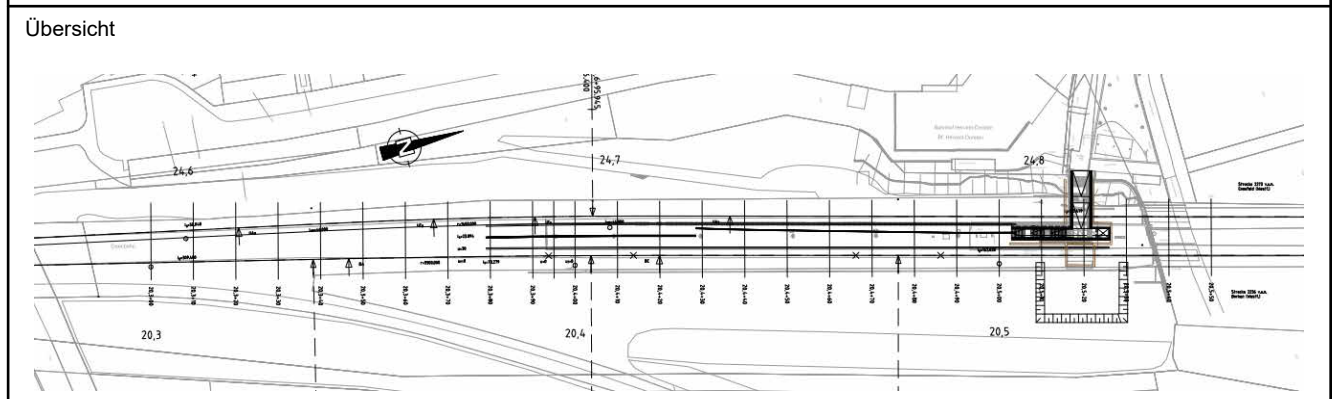

Planungsphase	Entwurfsplanung	Strecke	Gelsenkirchen-Borken, Bottrop-Quakenbrück	Maßstab	1 : 25
Planbezeichnung/ Planimhalt	Treppeneinhausung	Strecken-Nr.	2236, 2273	Bahnhofs-Nr.	2736
Planart/ SAP PM-Equipmentnr.	Detaillplan	Stations-km	20.5	Koordinatensystem	VA-System 2736
Plannummer	8.2.6			Höhensystem	DB Ref 2016

Plansteller  Deutscher Allee 71 • 70311 Karlsruhe • Telefon 0721 / 42591-0 M. Zimmer 31.01.2025 M. Zimmer Name (Druckschrift) Datum Unterschrift	Bauvorlageberechtigter (BVB) gemäß VV BAU / VV BAU-STE: Freigabe der Ausführungsunterlagen gemäß Freigabeschreiben vom _____ Freigabe-Nr. _____ Name (Druckschrift) Datum Unterschrift								
Projektverantwortlicher als Vertreter der Eisenbahnen des Bundes (EoB)  Name (Druckschrift) Datum Unterschrift	Plansteller (Gleichstellung) Plan gestellt mit der Freigabe-Nr. _____ des Bauvorlageberechtigten vom _____ Name (Druckschrift) Datum Unterschrift								
Auftragnehmer Bau: Name (Druckschrift) Datum Unterschrift	Die Übereinstimmung mit der Bauausführung wird bestätigt Baubewacher Bahn (BöB) gemäß VV BAU/VV BAU-STE Name (Druckschrift) Datum Unterschrift								
Die Übernahme der handverdierten Eintragungen in die CAD-Grundlage wird bestätigt Auftragnehmer Bau: Name (Druckschrift) Datum Unterschrift	<table border="1"> <tr> <td colspan="2">Bearbeitung CAD</td> </tr> <tr> <td>Datum</td> <td>Name(Druckschrift)</td> </tr> <tr> <td>gez.</td> <td></td> </tr> <tr> <td>gepr.</td> <td></td> </tr> </table>	Bearbeitung CAD		Datum	Name(Druckschrift)	gez.		gepr.	
Bearbeitung CAD									
Datum	Name(Druckschrift)								
gez.									
gepr.									