


Schnitt A-A

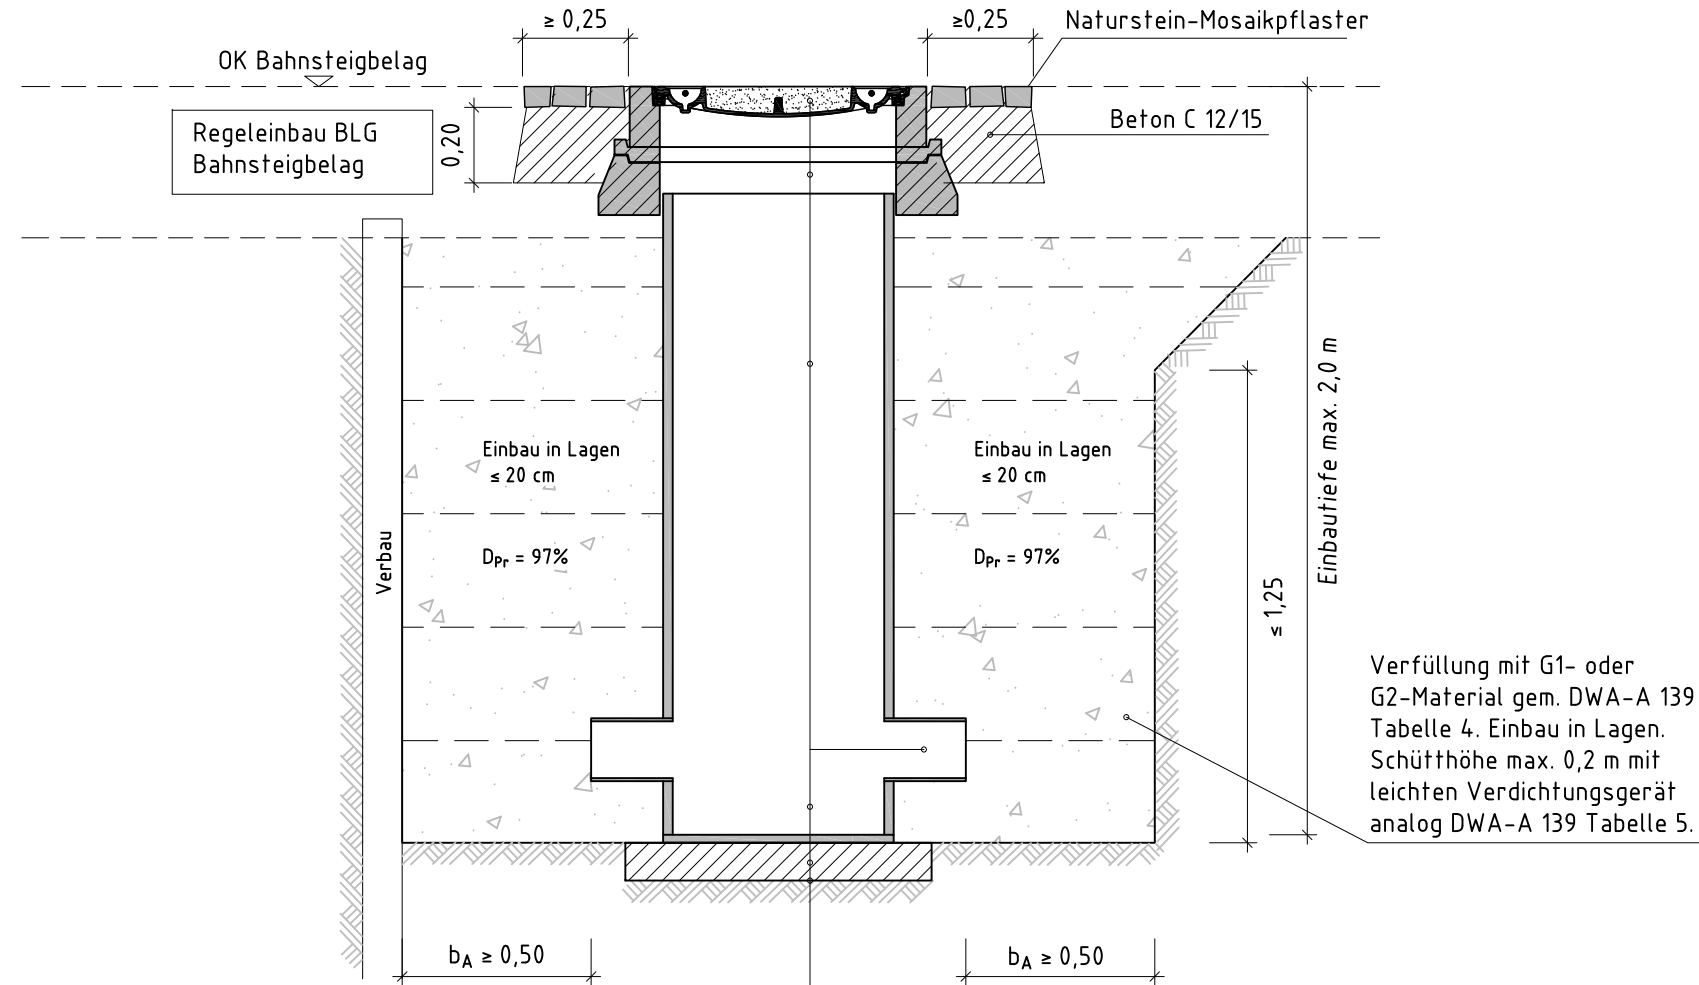

Schachtabdeckung Kl. B 125 mit Lüftungsöffnungen
(DIN EN 124 / DIN 1229)

Betonauflagering / Rahmen

Kunststoffschaft $\geq$ DN 600
PE oder PP gemäß DBS 918 064


Rohranschluss

≥150 mm Sandfang

100 mm Sauberkeitsschicht
Beton DIN EN 206-1 und DIN 1045-2, C8/10, X0, WF

Erdplanum

Draufsicht

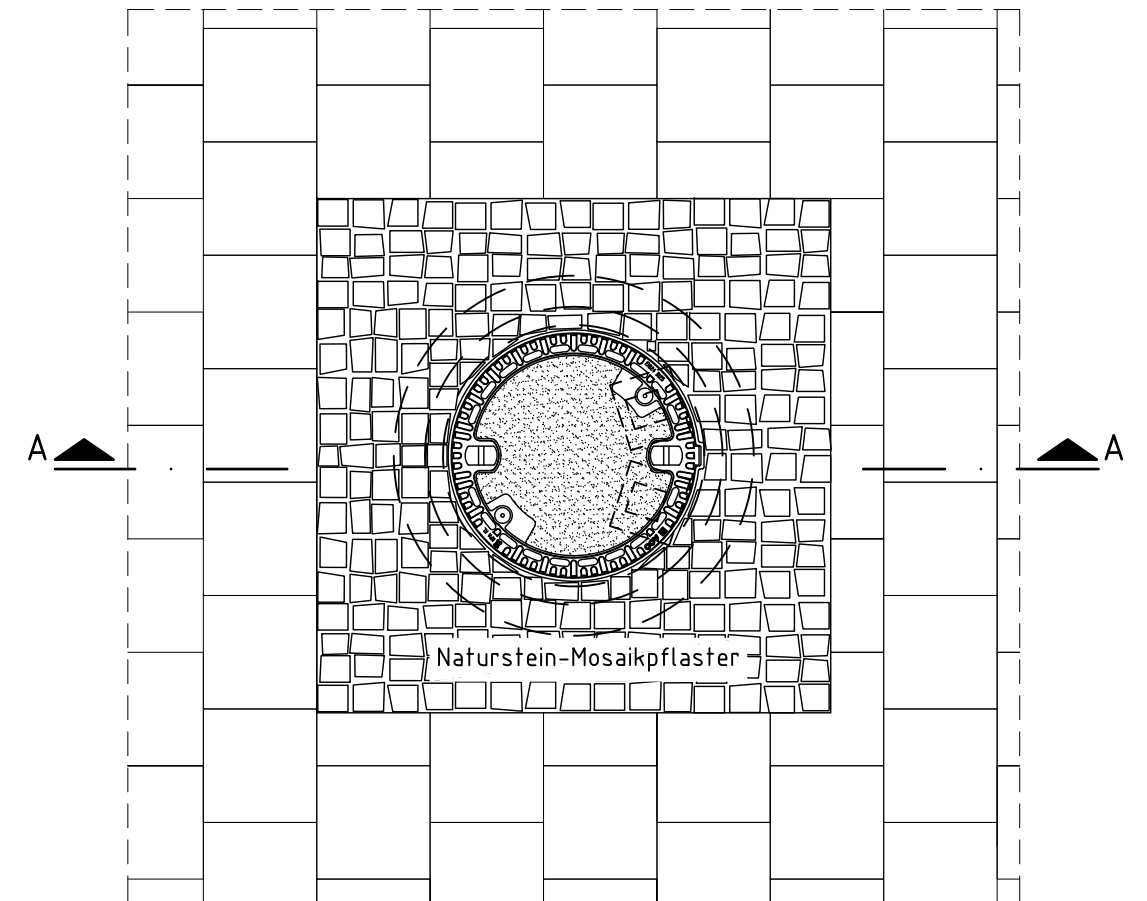

Dieser Baustandard ist gültig in seinen definierten technischen Anwendungsgrenzen. Vorgaben / Anwendungsgrenzen sind den Regelzeichnungen, Leistungsverzeichnissen sowie Anwenderleitfaden zu entnehmen.

b_A = Arbeitsraumbreite für Baugruben nach DIN 4124

Maßgebende Regelwerke:	VOB C DIN 18300 VOB C DIN 18306 DBS 918 064 DIN 4124 ATV-DVWK-A 157 DWA-A 139	Erdarbeiten Entwässerungskanalarbeiten Kunststoffrohre und Kunststoffschächte für die Entwässerung von Bahnanlagen Baugruben und Gräben Bauwerke der Kanalisation Einbau u. Prüfung von Abwasserleitungen u. -kanälen	
3	Änderung Firmenbezeichnung DB InfraGO AG	01.04.2024	I.IPM 5
2	Änderung: Verfüllung und Höhe Einbau Lagen	01.10.2023	I.SPM 5
1	Änderung: Material PE, Innendurchmesser ≥ DN 600	01.10.2020	I.SPM(V)
Nr.	Änderungen bzw. Ergänzungen	Datum	Name
 Maßstab: 1:20	Kontrollschacht Kunststoff ≥ DN 600	Ersteller: DB InfraGO AG / Personenbahnhöfe Grundsätze Bautechnik I.IPM 6 Europaplatz 1, 10557 Berlin	
		REGELEINBAU	
		I s e B R W 0 2	
		Ausgabe vom: 01.04.2024	
		Ersatz für: 01.04.2020	