
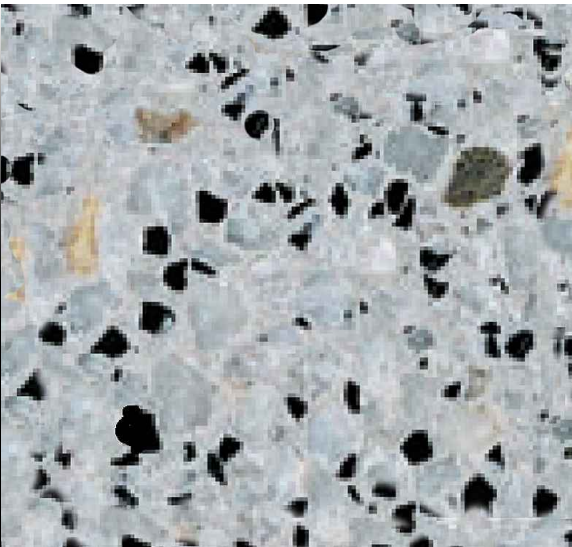


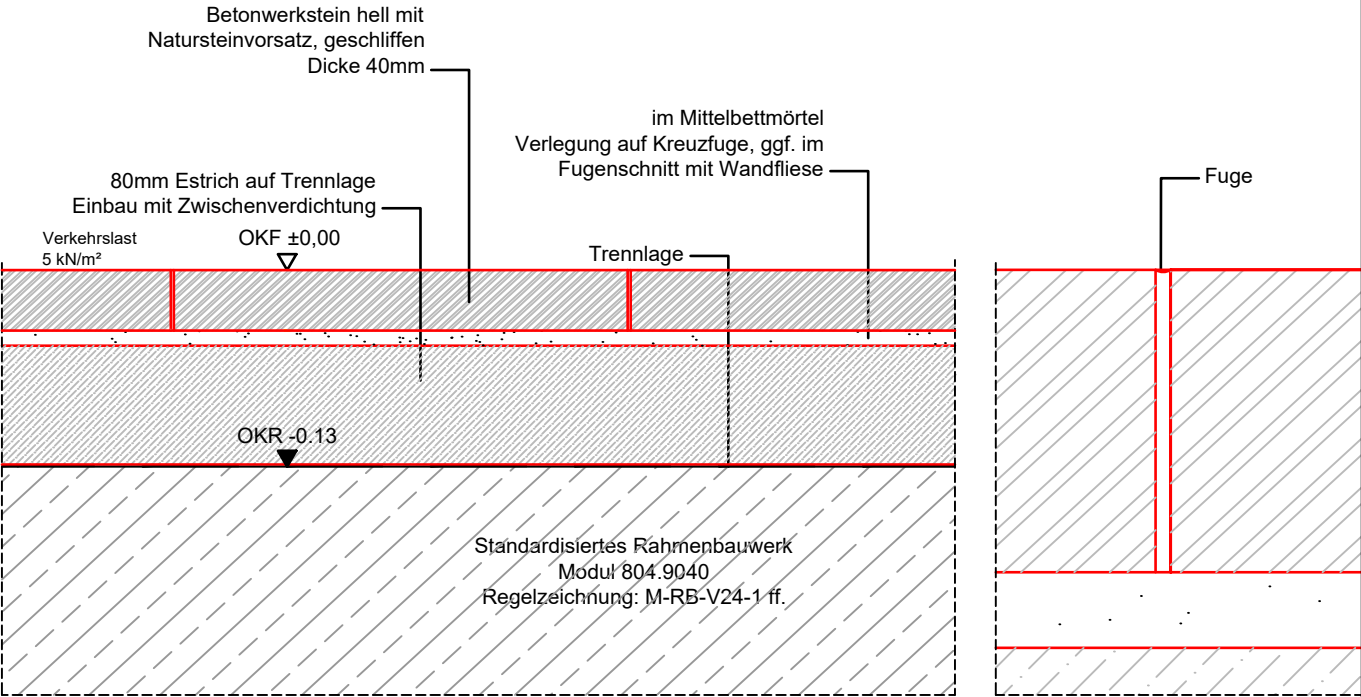

- Bodenaufbau**
1. Vorbereitung Untergrund
 2. Trennlage PE-Folie, 2 lagig
 3. Zementestrich auf Trennlage CT-C25-F4 (S) 80
 4. Betonwerkstein hell im Mittelbett im kombinierten Verfahren (Buttering-Floating)
 5. Bewegungsfuge gem. SPU-08

Ansicht Betonwerkstein Muster (info-b M54)

Maßgebende Regelwerke:	Estrich DIN 18560-4 und DIN EN 13813 Betonwerksteinplatten DIN EN 1339 TL Pflaster Stb 06	
------------------------	---	--

4			
3	Änderung Firmenbezeichnung, Entfall Fugenfarbe	01.10.2024	I.IPM 5
2	Änderung Fugenfarbe	01.04.2023	I.SPM 5
1	Verweis auf Regelzeichnung M-RB-V24-1 ff. entfällt	01.10.2017	I.SBO(4)
Nr.	Änderungen bzw. Ergänzungen	Datum	Name

 Maßstab: 1:20;1:1	Standard PU Bodenaufbau	Ersteller:	DB InfraGO AG/Personenbahnhöfe Grundsätze Bautechnik I.IPM 6 Europaplatz 1, 10557 Berlin
		REGELEINBAU	
		Is e B	S P U - 0 1
		Ausgabe vom:	01.10.2024
		Ersatz für:	01.04.2023