
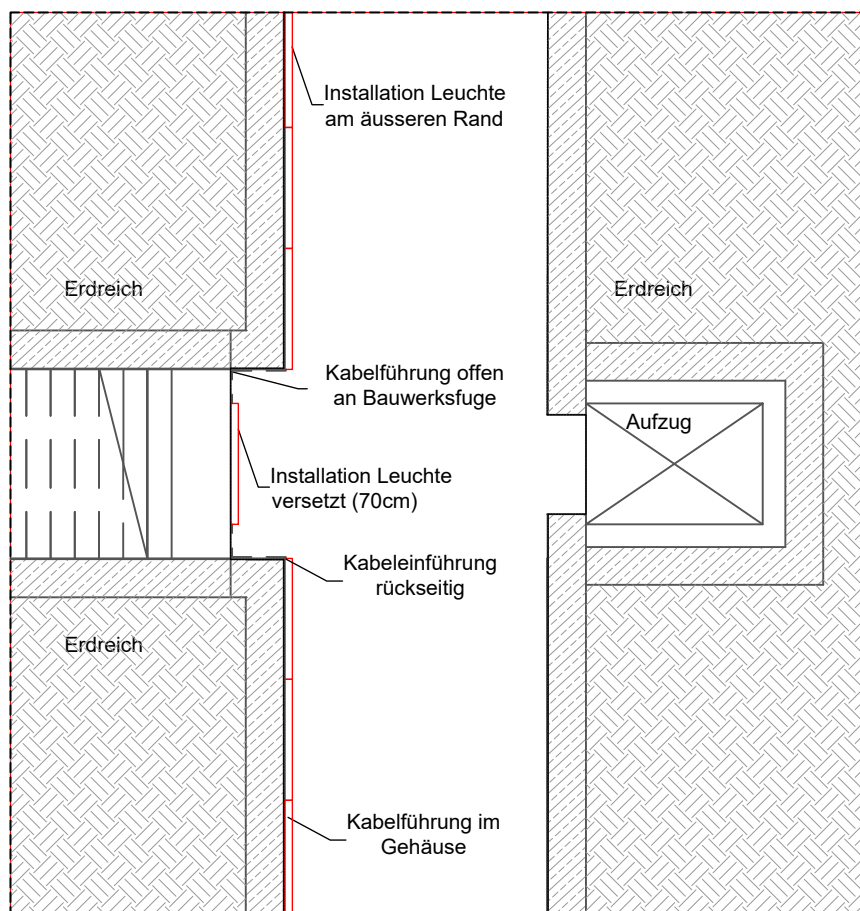


Einbausituation Beleuchtung

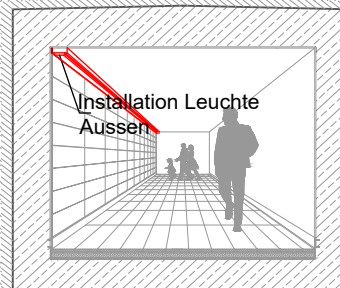

Leuchte gemäß Leuchtenauswahlliste GB
Personenbahnhöfe Gruppe 30.
Leuchte mit LED Leuchtmittel und Lichtverteilung
asymmetrisch über Lichtdiffusor in Richtung
Mittelachse PU. Befestigung über Medienkanal.

Positionierung der Beleuchtung
Installation an der Aussenseite (Treppenaufgang
zum Bahnsteig) der Personenunterführung um
die maximale lichte Höhe in Bewegungsrichtung
zu gewährleisten. Durchlaufende leuchtende
Fläche für eine homogene und gleichmäßige
Ausleuchtung der PU.
An den Aufgängen zu den Bahnsteigen wird das
Lichtband unterbrochen und die Leuchte wird um
70 cm in den Treppenaufgang versetzt.

Maßgebende
Regelwerke:

Ril 81304 (Anlagentechnik), Ril 81305
(Beleuchtungsanlagen) Ril 813.0204
(Ausstattung von Bahnsteigen)

3			
2			
1	Änderung Firmenbezeichnung DB InfraGO AG	01.10.2024	I.IPM 5
Nr.	Änderungen bzw. Ergänzungen	Datum	Name

DB InfraGO

Maßstab:

1:100

Standard PU
Einbausituation
Beleuchtung

Ersteller: DB InfraGO AG / Personenbahnhöfe
Grundsätze Bautechnik I.IPM 6
Europaplatz 1, 10557 Berlin

REGELEINBAU

Is e B

S P U - 0 9

Ausgabe vom: 01.10.2024

Ersatz für: 01.04.2017