




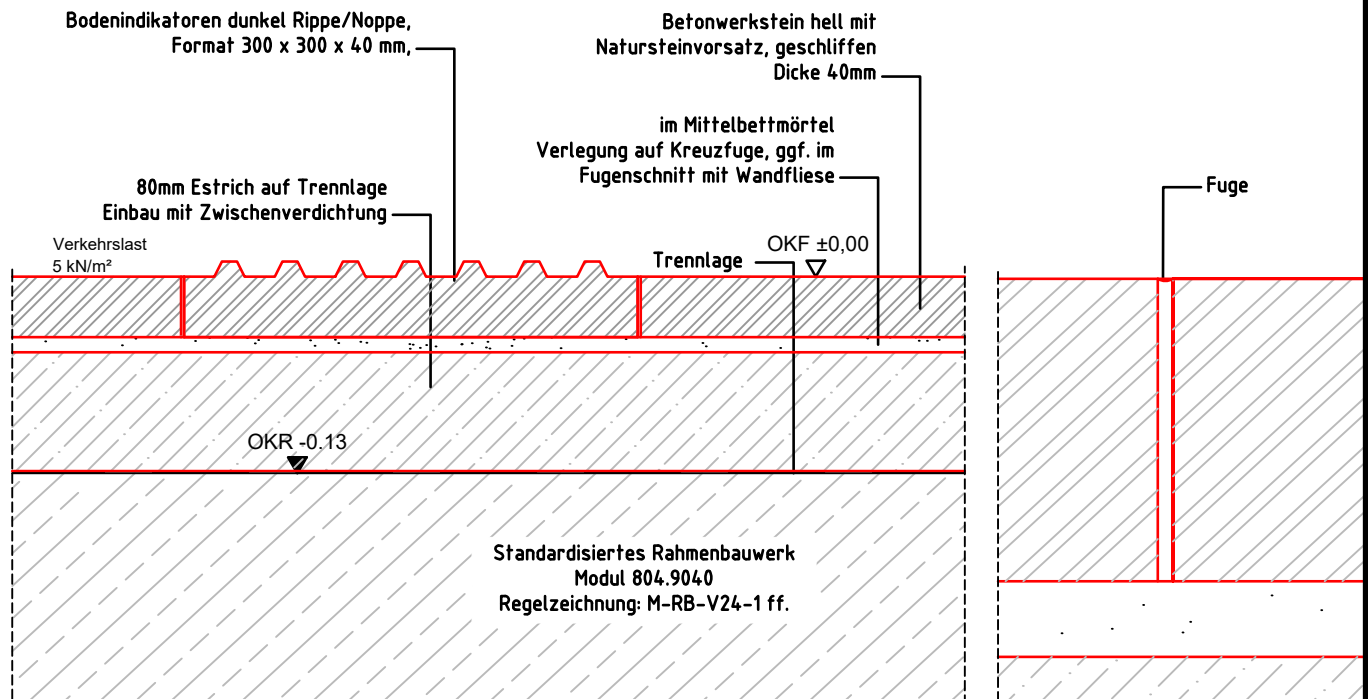

Bodenindikatoren

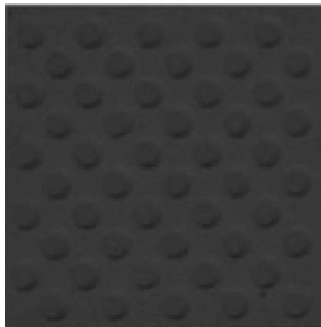

Noppe

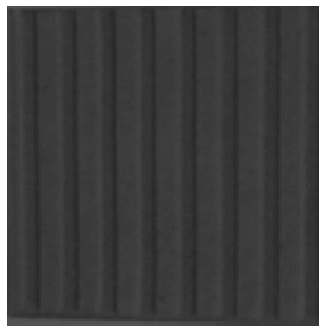

Rippe

Bodenaufbau

1. Vorbereitung Untergrund
2. Trennlage PE-Folie, 2 lagig
3. Zementestrich auf Trennlage CT-C25-F4 (S) 80
4. Bodenindikatoren Rippe/Noppe dunkel im Mittelbett mit kombiniertem Verfahren (Buttering-Floating)
5. Bewegungsfuge gem. SPU-07

Maßgebende Regelwerke:	Estrich DIN 18560-4 und DIN EN 13813 Betonwerkstein DIN EN 1339 TL Pflaster Stb 06
------------------------	--

3			
2			
1	Änderung Firmenbezeichnung, Entfall Verweis IseB SPU13	01.10.24	I.IPM5
Nr.	Änderungen bzw. Ergänzungen	Datum	Name

 Maßstab: 1:20;1:1	Standard PU Bodenaufbau Bodenindikatoren	Ersteller: DB InfraGO AG / Personenbahnhöfe Grundsätze Bautechnik I.IPM 6 Europaplatz 1, 10557 Berlin
		REGELEINBAU
		IseB SPU - 12
		Ausgabe vom: 01.10.2024
		Ersatz für: 01.10.2021