



Schnitt A-A

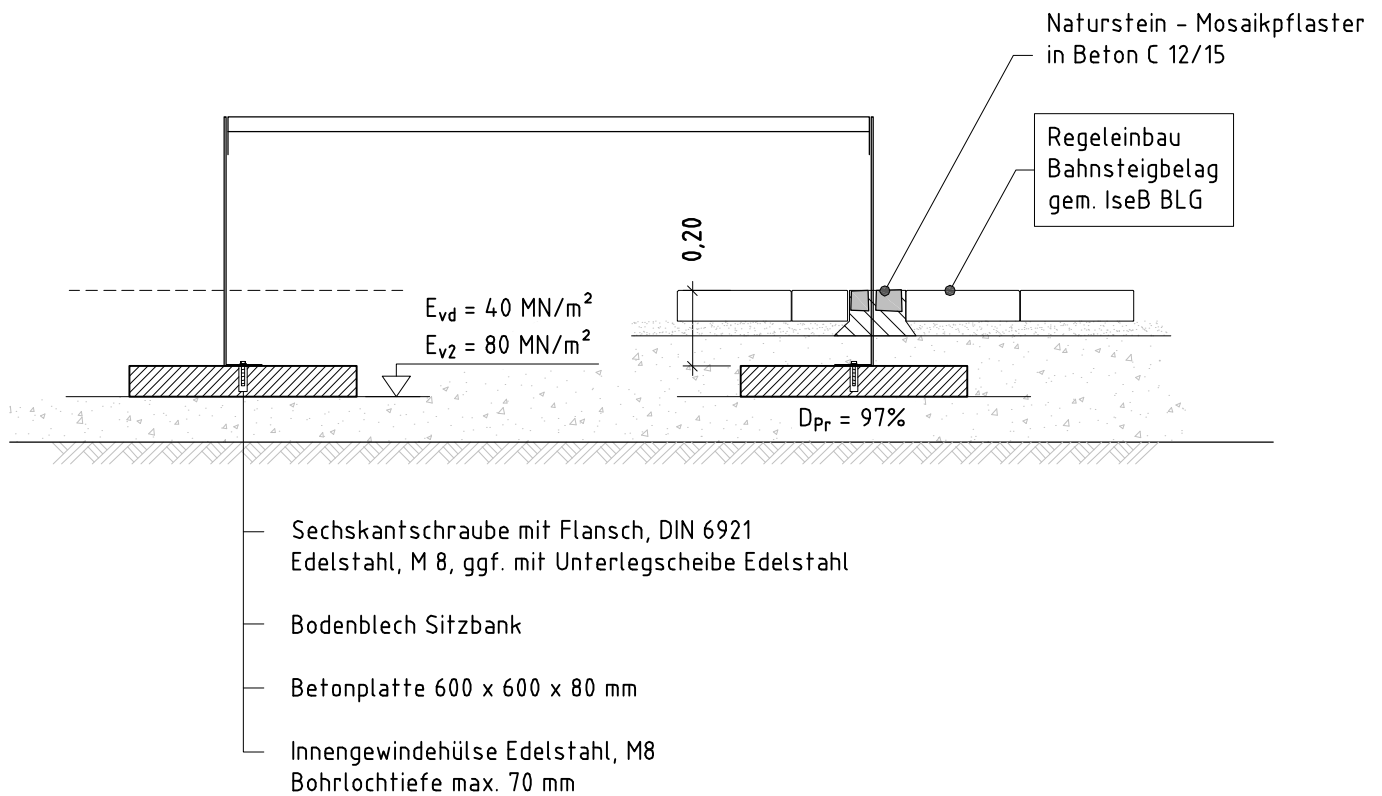

Draufsicht

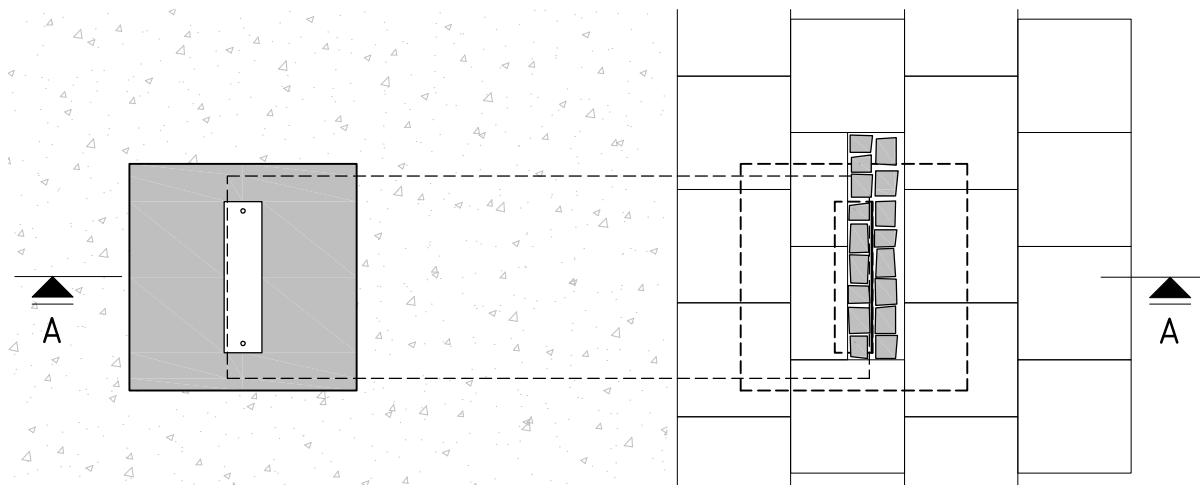

3			
2			
1			
Nr.	Änderungen bzw. Ergänzungen	Datum	Name
DB NETZE Sitzbank Fundament/ Befestigung BSK-Bauweise		Ersteller: DB Station&Service AG Anlagentechnik/Anlagenmanagement (I.SBA(3)) Europaplatz 1, 10557 Berlin REGELEINBAU IseB SiB 30 Ausgabe vom: 30.09.2016 Ersatz für: 20.04.2015	
Maßstab: 1:20			