



LÄNGSSCHNITT A-A

M 1:100

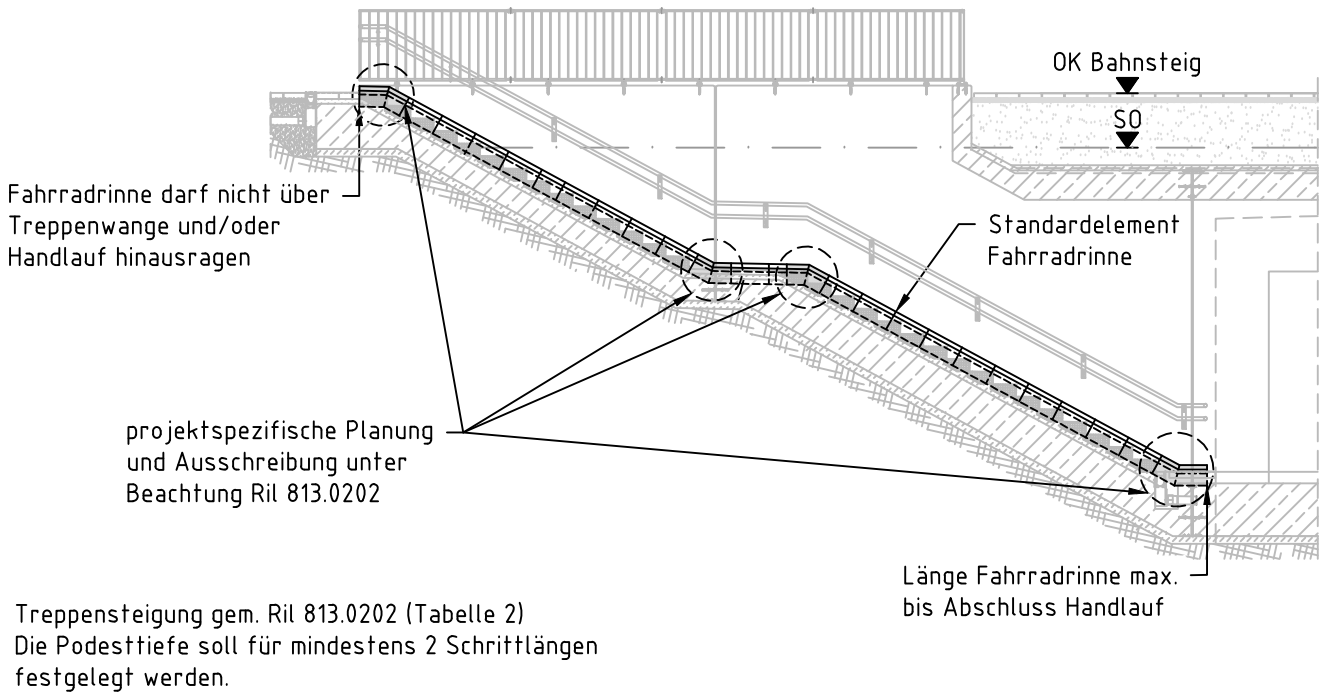


QUERSCHNITT B-B

M 1:50

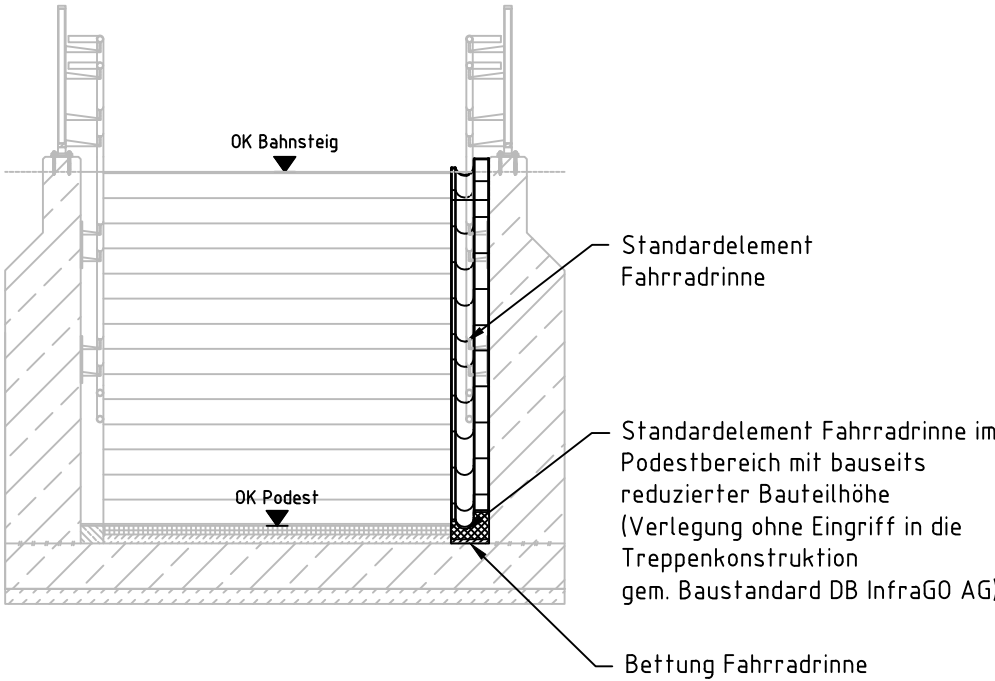

Querschnitt der Fahrradrinne

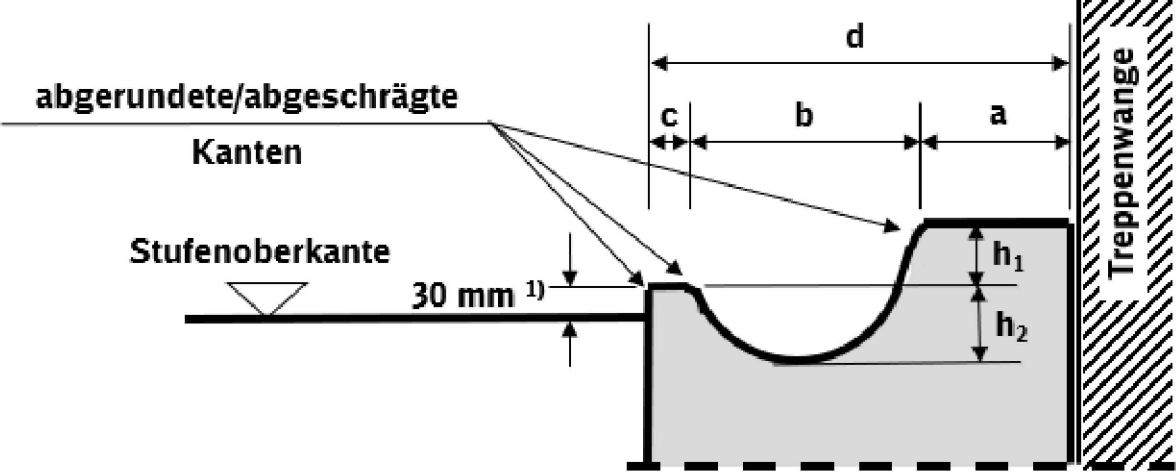

Abmessungen

- a ≥ 90 mm
- b = 80 mm bis 130 mm
- c ≥ 30 mm
- d ≥ 250 mm
- h₁ ≥ 30 mm
- h₂ ≥ 30 mm

1) die 30 mm beziehen sich auf die Stufenvorderkante

Auszug Ril 813.0202 (Bild 6)

Fahrradrinnen sind inkl. der Ein- /Ausfahrelemente projektspezifisch und herstellerbezogen unter Berücksichtigung der Örtlichkeit zu planen und auszuschreiben.

Dieser Baustandard ist gültig in seinen definierten technischen Anwendungsgrenzen. Vorgaben / Anwendungsgrenzen sind den Regelzeichnungen, Leistungsverzeichnissen sowie dem Anwenderleitfaden zu entnehmen.


Konstruktionsangaben / Anforderungen zu den Verbindungsbauwerken und Zugangstreppe sind den Regelzeichnungen VE 01-05 zu entnehmen. Darstellungen zur Bauwerkskonstruktion sind hier nur nachrichtlich. Bestandteil der Regelezeichnung VE 06 sind ausschließlich Vorgaben zum Einbau der Fahrradrinne.

Die Standardzeichnungen sind als Systemzeichnungen und nicht als Ausführungszeichnungen zu betrachten!

Zugehörige Dokumente folgender Baustandards / Regelwerke sind zu beachten:
- Treppen als Bahnsteigzugang inkl. Verbindungsbauwerke
- Standardgeländer für Absturzsicherungen / Absperrungen
- Regelwerk Ril 813

DRAUFSICHT

M 1:100

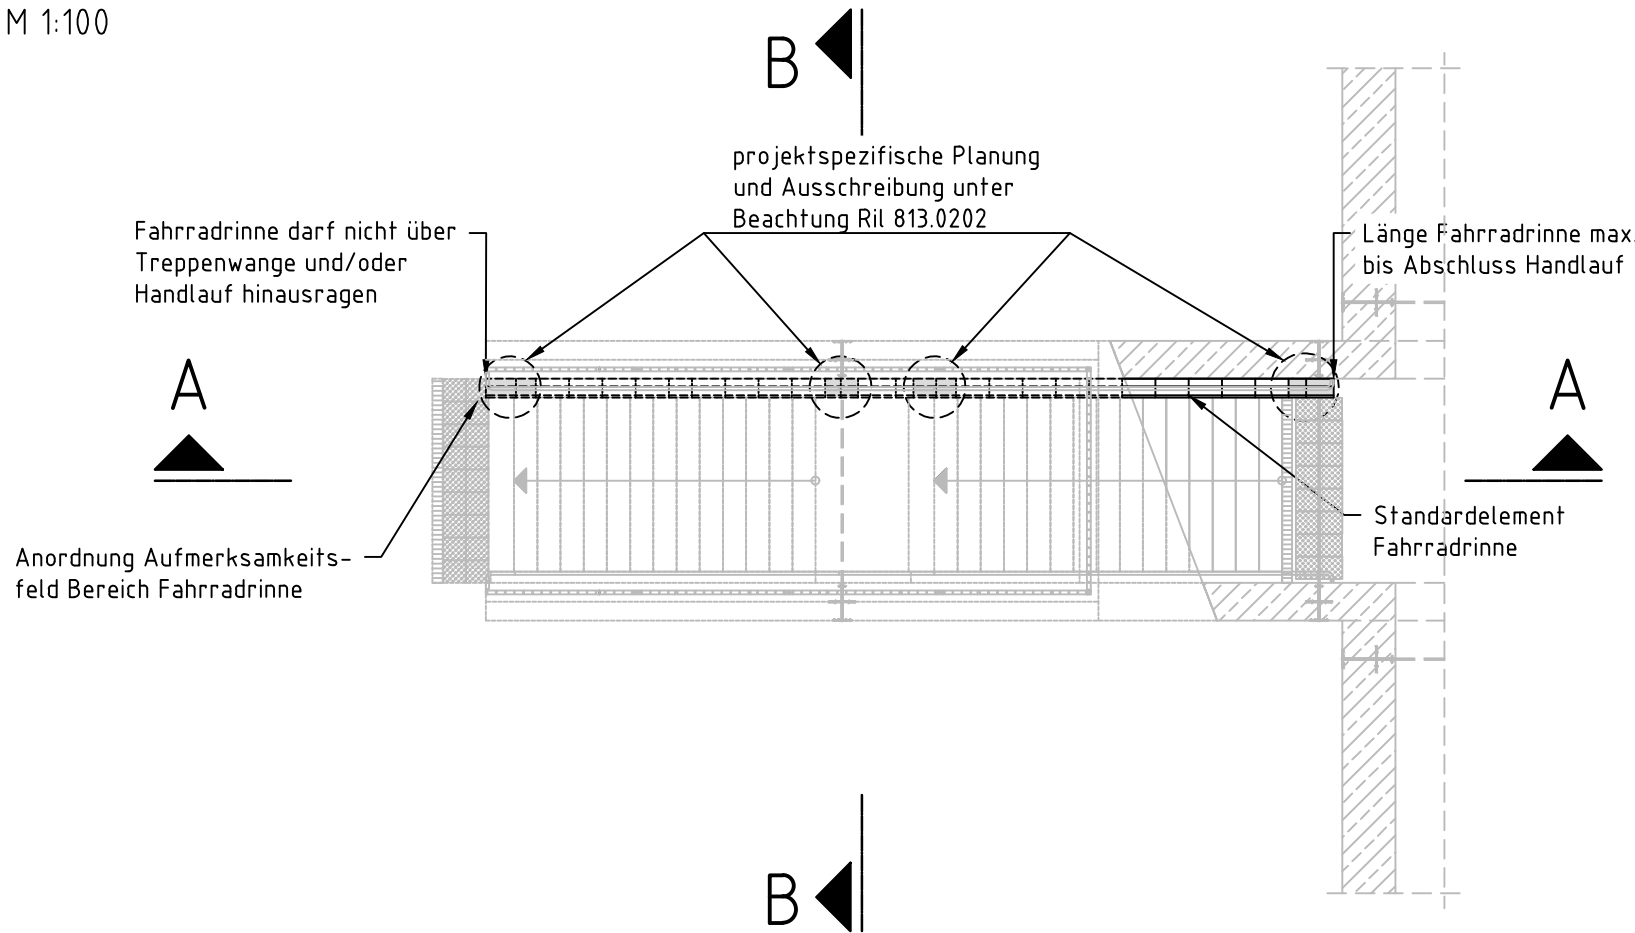

Zulässige Kombinationen von Stufenhöhe und Auftrittsweite für Treppen mit Fahrradrinnen

Steigung (s) in cm	Auftrittsbreite (a) in cm																	
	27,0	27,5	28,0	28,5	29,0	29,5	30,0	30,5	31,0	31,5	32,0	32,5	33,0	33,5	34,0	34,5	35,0	
14,0									24,3 °	24,0 °	23,6 °	23,3 °	23,0 °	22,7 °	22,4 °	22,1 °	21,8 °	
14,5							25,8 °	25,4 °	25,1 °	24,7 °	24,4 °	24,0 °	23,7 °	23,4 °	23,1 °	22,8 °	22,5 °	
15,0					27,3 °	27,0 °	26,6 °	26,2 °	25,8 °	25,5 °	25,1 °	24,8 °	24,4 °	24,1 °	23,8 °	23,5 °	23,2 °	
15,5			29,0 °	28,5 °	28,1 °	27,7 °	27,3 °	26,9 °	26,6 °	26,2 °	25,8 °	25,5 °	25,2 °	24,8 °	24,5 °			
16,0	30,7 °	30,2 °	29,7 °	29,3 °	28,9 °	28,5 °	28,1 °	27,7 °	27,3 °	26,9 °	26,6 °	26,2 °	25,9 °					
16,5	31,4 °	31,0 °	30,5 °	30,1 °	29,6 °	29,2 °	28,8 °	28,4 °	28,0 °	27,6 °	27,3 °							
17,0		31,7 °	31,3 °	30,8 °	30,4 °	30,0 °	29,5 °	29,1 °	28,7 °									
17,5			32,0 °	31,6 °	31,1 °	30,7 °	30,3 °											
18,0					31,8 °													

Auszug Ril 813.0202 (Tabelle 2)

2	Änderung Firmenbezeichnung DB InfraGO AG	01.10.2024	I.IPM 5
1	Grundsätzliche Überarbeitung	01.10.2023	I.SPM 5
Nr.	Änderungen bzw. Ergänzungen	Datum	Name
DB InfraGO		Ersteller: DB InfraGO AG / Personenbahnhöfe Grundsätze Bautechnik I.IPM 6 Europaplatz 1, 10557 Berlin	
Maßstab: 1:100, 1:50		Treppen mit Fahrradrinne	
		REGELZEICHNUNG	
		Is e B	VE 06
		Ausgabe vom:	01.10.2024
		Ersatz für:	01.10.2022