


unterflur

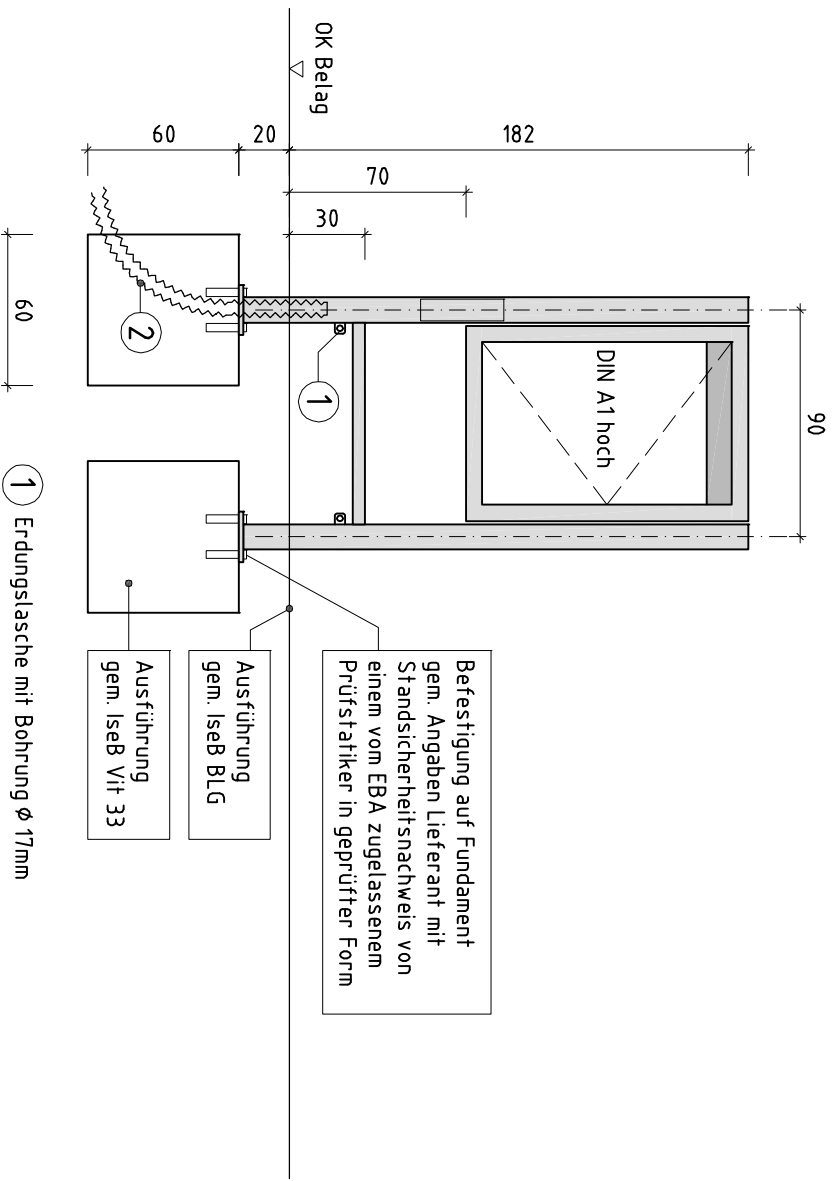

1 Erdungslasche mit Bohrung $\varnothing 17\text{mm}$

2 1 Flexrohr DN 50, PE-HD oder PP für E-Anschluss an Kabelübergabekasten

Dieser Baustandard ist gültig in seinen definierten technischen Anwendungsgrenzen. Vergaben / Anwendungsgrenzen sind den Regelzeichnungen, Leistungsverzeichnissen sowie Anwenderleitfaden zu entnehmen.

3			
2			
1	Baugruppentabellen entfallen	01.04.2018	I.SBB (V)
Nr.	Änderungen bzw. Ergänzungen	Datum	Name



Vitrine Standard
beleuchtet, einseitig und
zweiseitig, DIN A1 hoch

Maßstab:

1:30

Ersteller: DB Station&Service AG
Technisches Facility Management (I.SBA 2(T))
Europaplatz 1, 10557 Berlin

REGELEINBAU

I s e B	V i t 0 1
Ausgabe vom:	30.09.2016
Ersatz für:	20.04.2015