


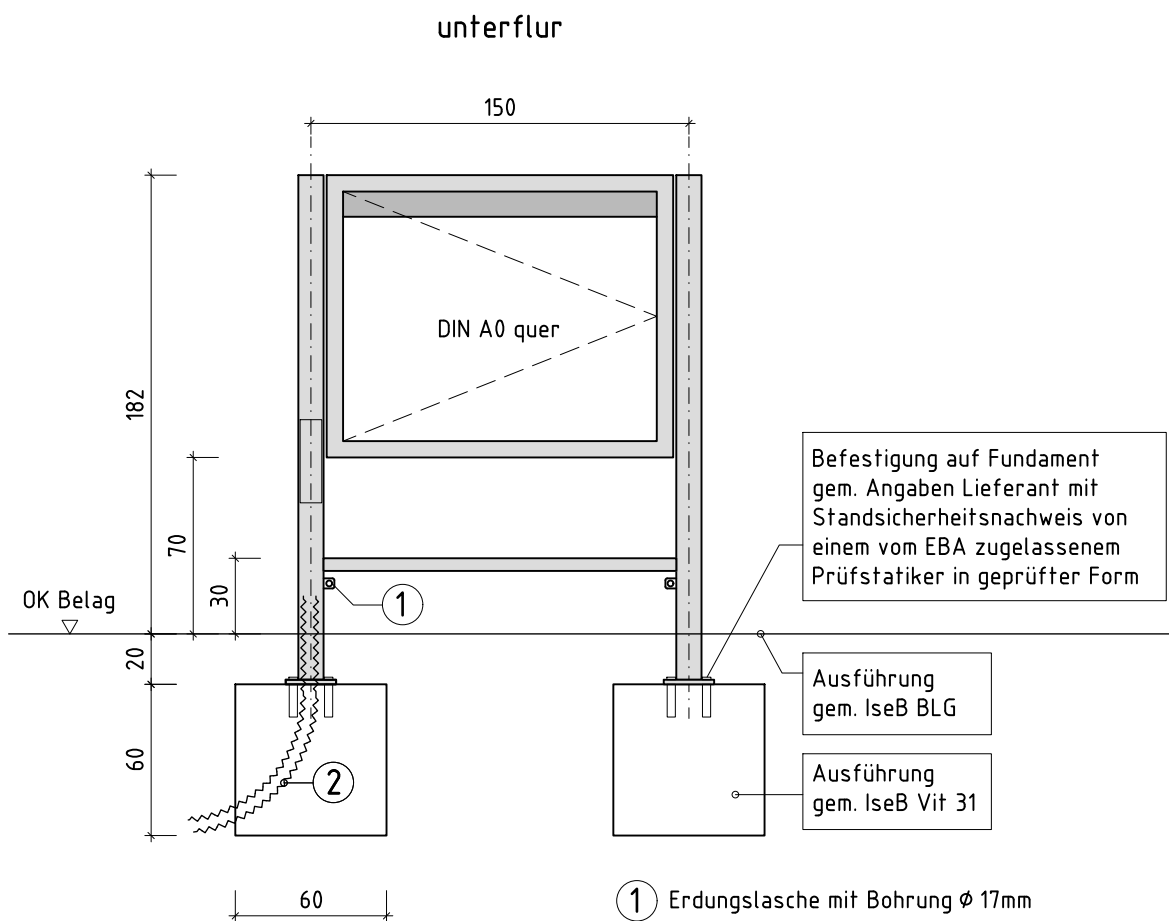

Dieser Baustandard ist gültig in seinen definierten technischen Anwendungsgrenzen. Vorgaben / Anwendungsgrenzen sind den Regelzeichnungen, Leistungsverzeichnissen sowie Anwenderleitfaden zu entnehmen.

3			
2	Entfall Hinweis auf IseB Vit 33	01.10.2019	I.SPM (V)
1	Baugruppentabellen entfallen	01.04.2018	I.SBB (V)
Nr.	Änderungen bzw. Ergänzungen	Datum	Name

DB NETZE Maßstab: 1:30	Vitrine Standard beleuchtet, einseitig und zweiseitig, DIN A0 quer	Ersteller: DB Station&Service AG Technisches Facility Management (I.SPF 2(T)) Europaplatz 1, 10557 Berlin	
		REGELEINBAU	
		IseB	Vit 02
		Ausgabe vom:	30.09.2016
		Ersatz für:	20.04.2015