



Frontansicht

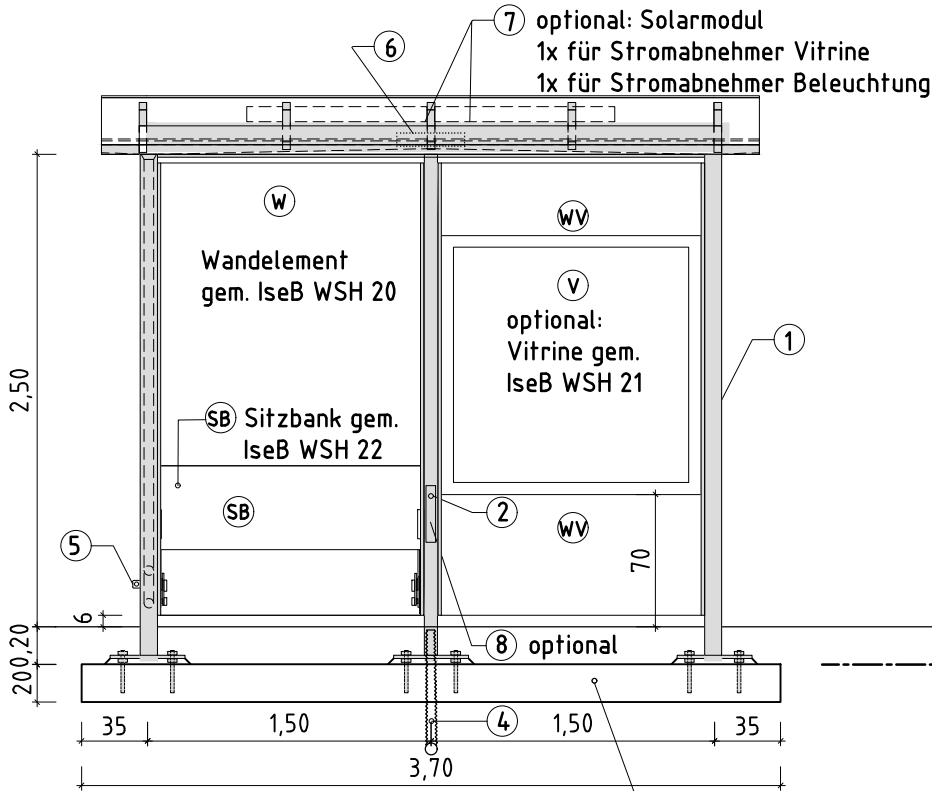


Draufsicht Wetterschutzhaus

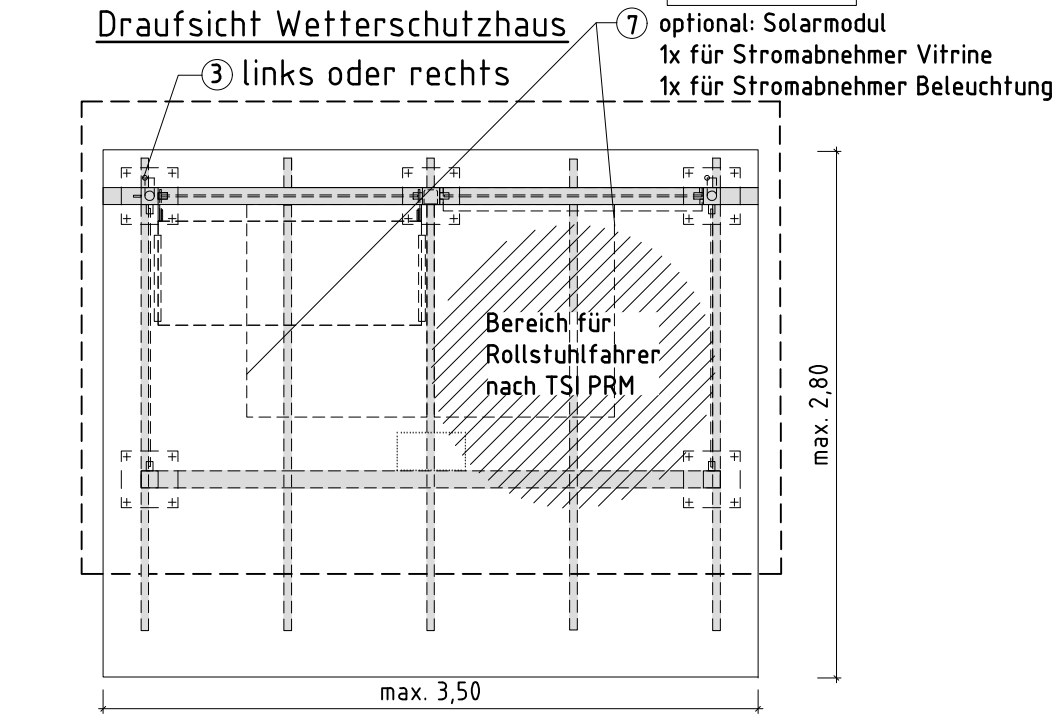


- W Wandelement gem. IseB WSH 20
WV Wandelement ober-/unterhalb Vitrine gem. IseB WSH 21
SB Sitzbank gem. IseB WSH 22
V optional: Vitrine gem. IseB WSH 21
1 Piktogramm 024 (Ausführungshandbuch, 813.83, Design Manual) Rollstuhlplatz Kennzeichnung nach TSI PRM
2 integrierter Kabelübergabekasten als Schnittstelle zwischen Ausstattungselement und Stromzuführung

- 3 Fallrohr links oder rechts mit außenliegender Entwässerung
4 Kabelleerrohr, Flexrohr DN 50, PE-HD oder PP angeschlossen an den Stützenfuß WSH
5 Erdungsglasche mit Bohrung Ø 17mm
6 optionale Beleuchtung, nach Berechnung der Beleuchtungsstärkenverteilung
7 optional: Stromversorgung der WSH- und/oder Vitrinenbeleuchtung mittels Solarmodul (Hinweis: Solarmodul bei Beleuchtung nicht zugelassen, bei nachgewiesener Verschattung des Gefahrenbereichs durch das WSH)
8 optional 2-er USB-Steckdose

Seitenansicht

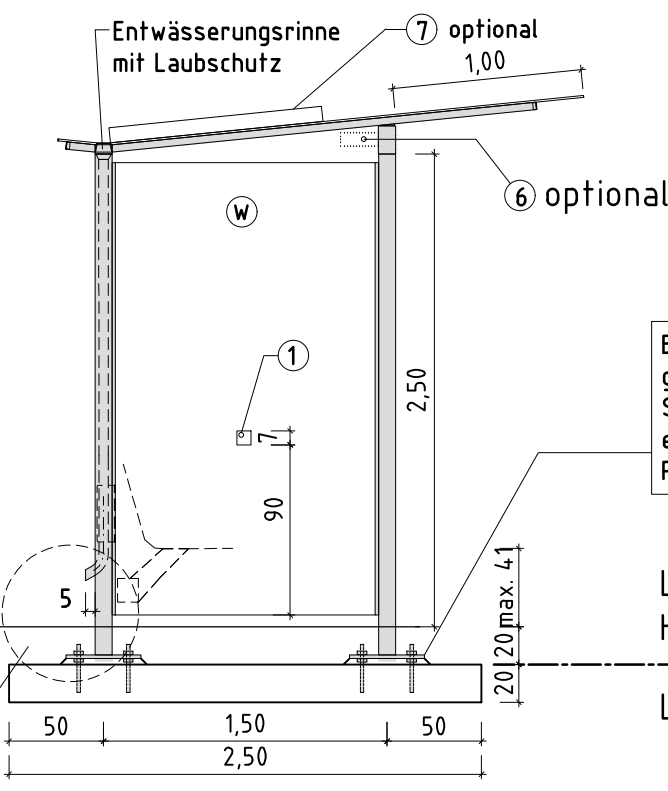

Draufsicht Fundament

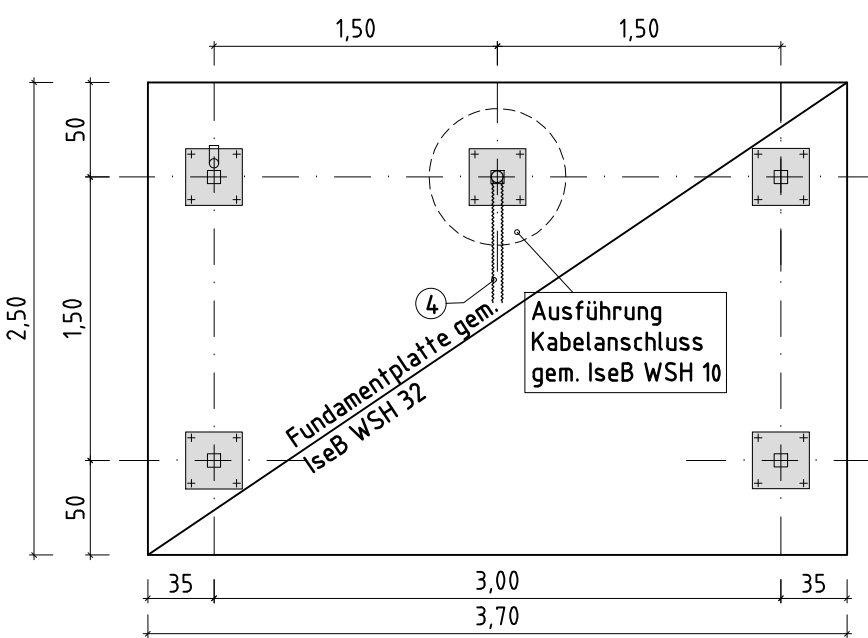

Dieser Baustandard ist gültig in seinen definierten technischen Anwendungsgrenzen. Vorgaben / Anwendungsgrenzen sind den Regelzeichnungen, Leistungsverzeichnissen sowie Anwenderleitfaden zu entnehmen.

Die Erläuterungen für die Zusammenstellung des Wetterschutzhauses sind dem Anwenderleitfaden zu entnehmen.

Befestigung auf Fundament gem. Angaben Lieferant mit Standsicherheitsnachweis von einem vom EBA zugelassenem Prüfstatiker in geprüfter Form

Leistung Hersteller/ Lieferant

Leistung Tiefbau

6	Änd. WSH als Modulbaukasten u. Änd. Dach	01.10.2024	I.IPM 5
5	Änderung Firmenbezeichnung DB InfraGO AG	01.04.2024	I.IPM 5
4	Änd. Fundamenttyp Streifenfundament auf Plattenfundament i.V.m. Statik IseB WSH 40	01.10.2023	I.SPM 5
Nr.	Änderungen bzw. Ergänzungen	Datum	Name
DB InfraGO		Ersteller: DB InfraGO AG / Personenbahnhöfe Grundsätze TGA (I.IPF 22) Europaplatz 1, 10557 Berlin	
Wetterschutzhaus 2-feldrig Grundmodul Sonderfall		REGELEINBAU	
Maßstab: 1:40		IseB WSH 06	
		Ausgabe vom: 01.10.2024	
		Ersatz für: 01.10.2022	