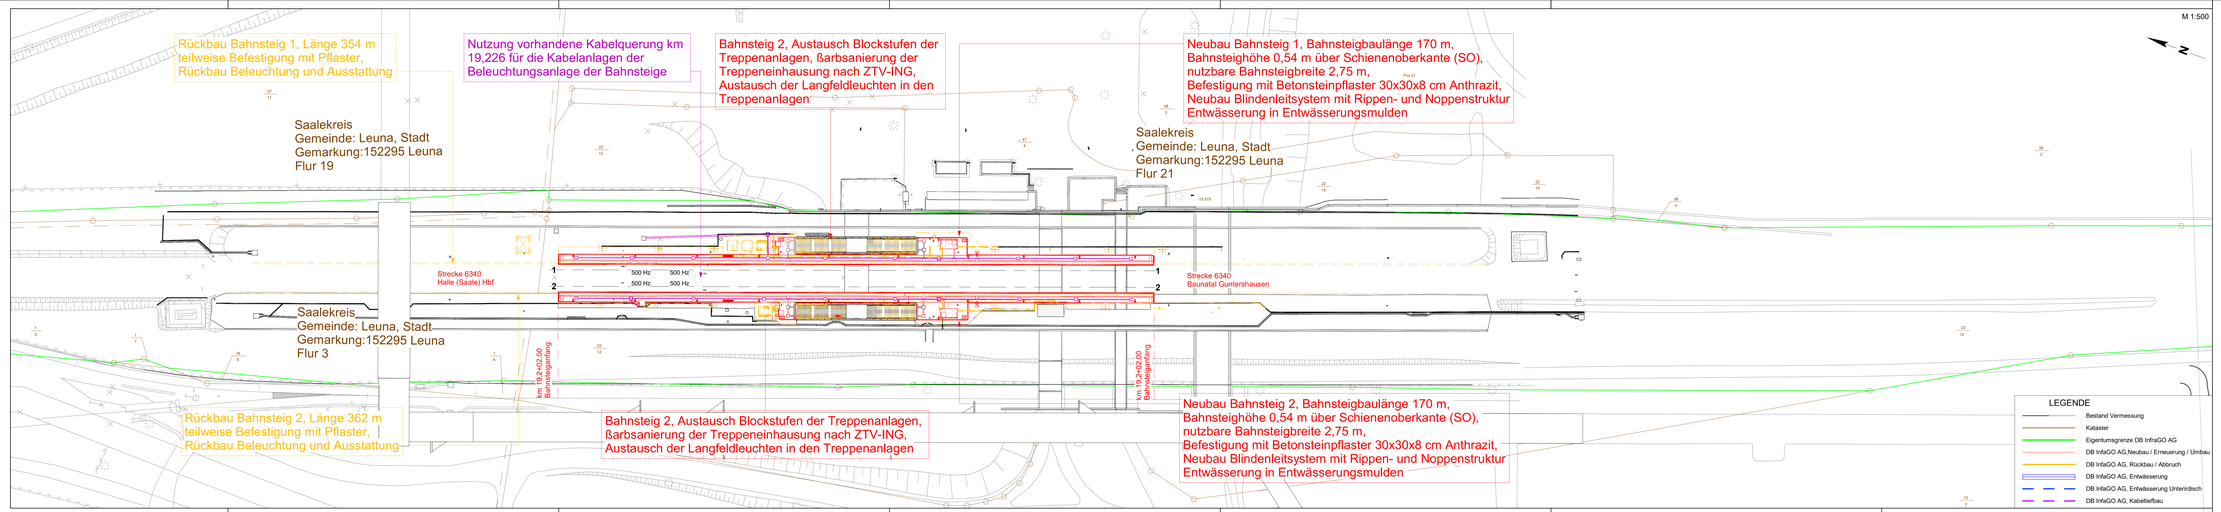

Bauherr DB InfraGO AG Bahnhofsmanagement Halle (Saale) Halle (Saale)-Gersechen-Platz 1, 06112 Halle (Saale)	Bauherrenvertretung / Projektleitung DB InfraGO AG, Verkehrsstationen 1 Bahnhofsmanagements Halle und Magdeburg Lönnstr. 2, 04105 Leipzig	DB InfraGO
Bautechnischer Prüfer gemäß VV BAU bzw. Planprüfer gemäß VV BAU STE	Eisenbahn-Bundesamt (EBA)	

Projekt
DB InfraGO AG
Leuna Süd - Erneuerung Bahnsteig

Projekt-Nr. G.011210752

Übersicht

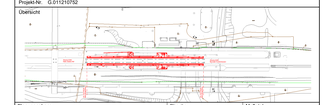

Planungsphase	Ausführungsplanung	Strecke	Halle (Saale) Hbf - Guntershausen
		Maßstab	1:500
Planbezeichnung/ Planinhalt	Übersichtslageplan	Streckennr.	6340
		Bahnhofs-Nr.	3662
Planart/ SAP PM-Equipmentnr.	Lageplan	Stations-km	19,35
		Koordinatensystem	DB_REF2016
Plannummer	2.2		z.B. DBRef2016

Planersteller
Ingenieurbüro Schönhuber GmbH
Magdeburger Str. 23
06112 Halle (Saale)
Telefon (0345) 4623981-0
Telefax (0345) 4623981-19
E-Mail office@ib-halle.de

Bauvorhabenbetreuung gemäß VV BAU / VV BAU-STE:
Freigabe der Ausführungsunterlagen gemäß Freigabeschreiben
vom: _____ Freigabe-Nr.: _____

Schedukat 22.08.2025
Name (Druckschrift) | Datum | Unterschrift

Name (Druckschrift) | Datum | Unterschrift

Projektverantwortlicher als Vertreter der Eisenbahnen des Bundes (EdB)
DB InfraGO

Planersteller (Gleichstellung)
Per gleichgestellt mit der Freigabe-Nr.
des Bauvorhabenschreibens vom: _____

Name (Druckschrift) | Datum | Unterschrift

Name (Druckschrift) | Datum | Unterschrift

Auftragnehmer Bau

Die Übereinstimmung mit der Bauausführung wird bestätigt
Bauüberwachender Bahn (BÜB) gemäß VV BAU/VV BAU-STE

Name (Druckschrift) | Datum | Unterschrift

Name (Druckschrift) | Datum | Unterschrift

Die Übernahme der handrevidierten Eintragungen in die CAD-Grundlage wird bestätigt
Auftragnehmer Bau:

Name (Druckschrift) | Datum | Unterschrift

Bearbeitung CAD

	Datum	Name(Druckschrift)
gez.	09/25	Schedukat
gepr.	09/25	Nier

Gültig nur für Ausschreibung