


Anmerkung:

- Strecke zweigleisig, elektrifiziert
- Verteiler Außenverteiler
 - Schutzklasse II, IP 44 (bei geschlossener Tür)
 - Zähler und elektronische Bm mit IP 54 Haube
- nicht angegebenen Kabeltypen sind nicht bekannt

Legende:

- vorhandene Anlage/andere Gewerke
- Neubau elektrotechnische Anlagen 50Hz
- Rückbau elektrotechnische Anlagen 50Hz

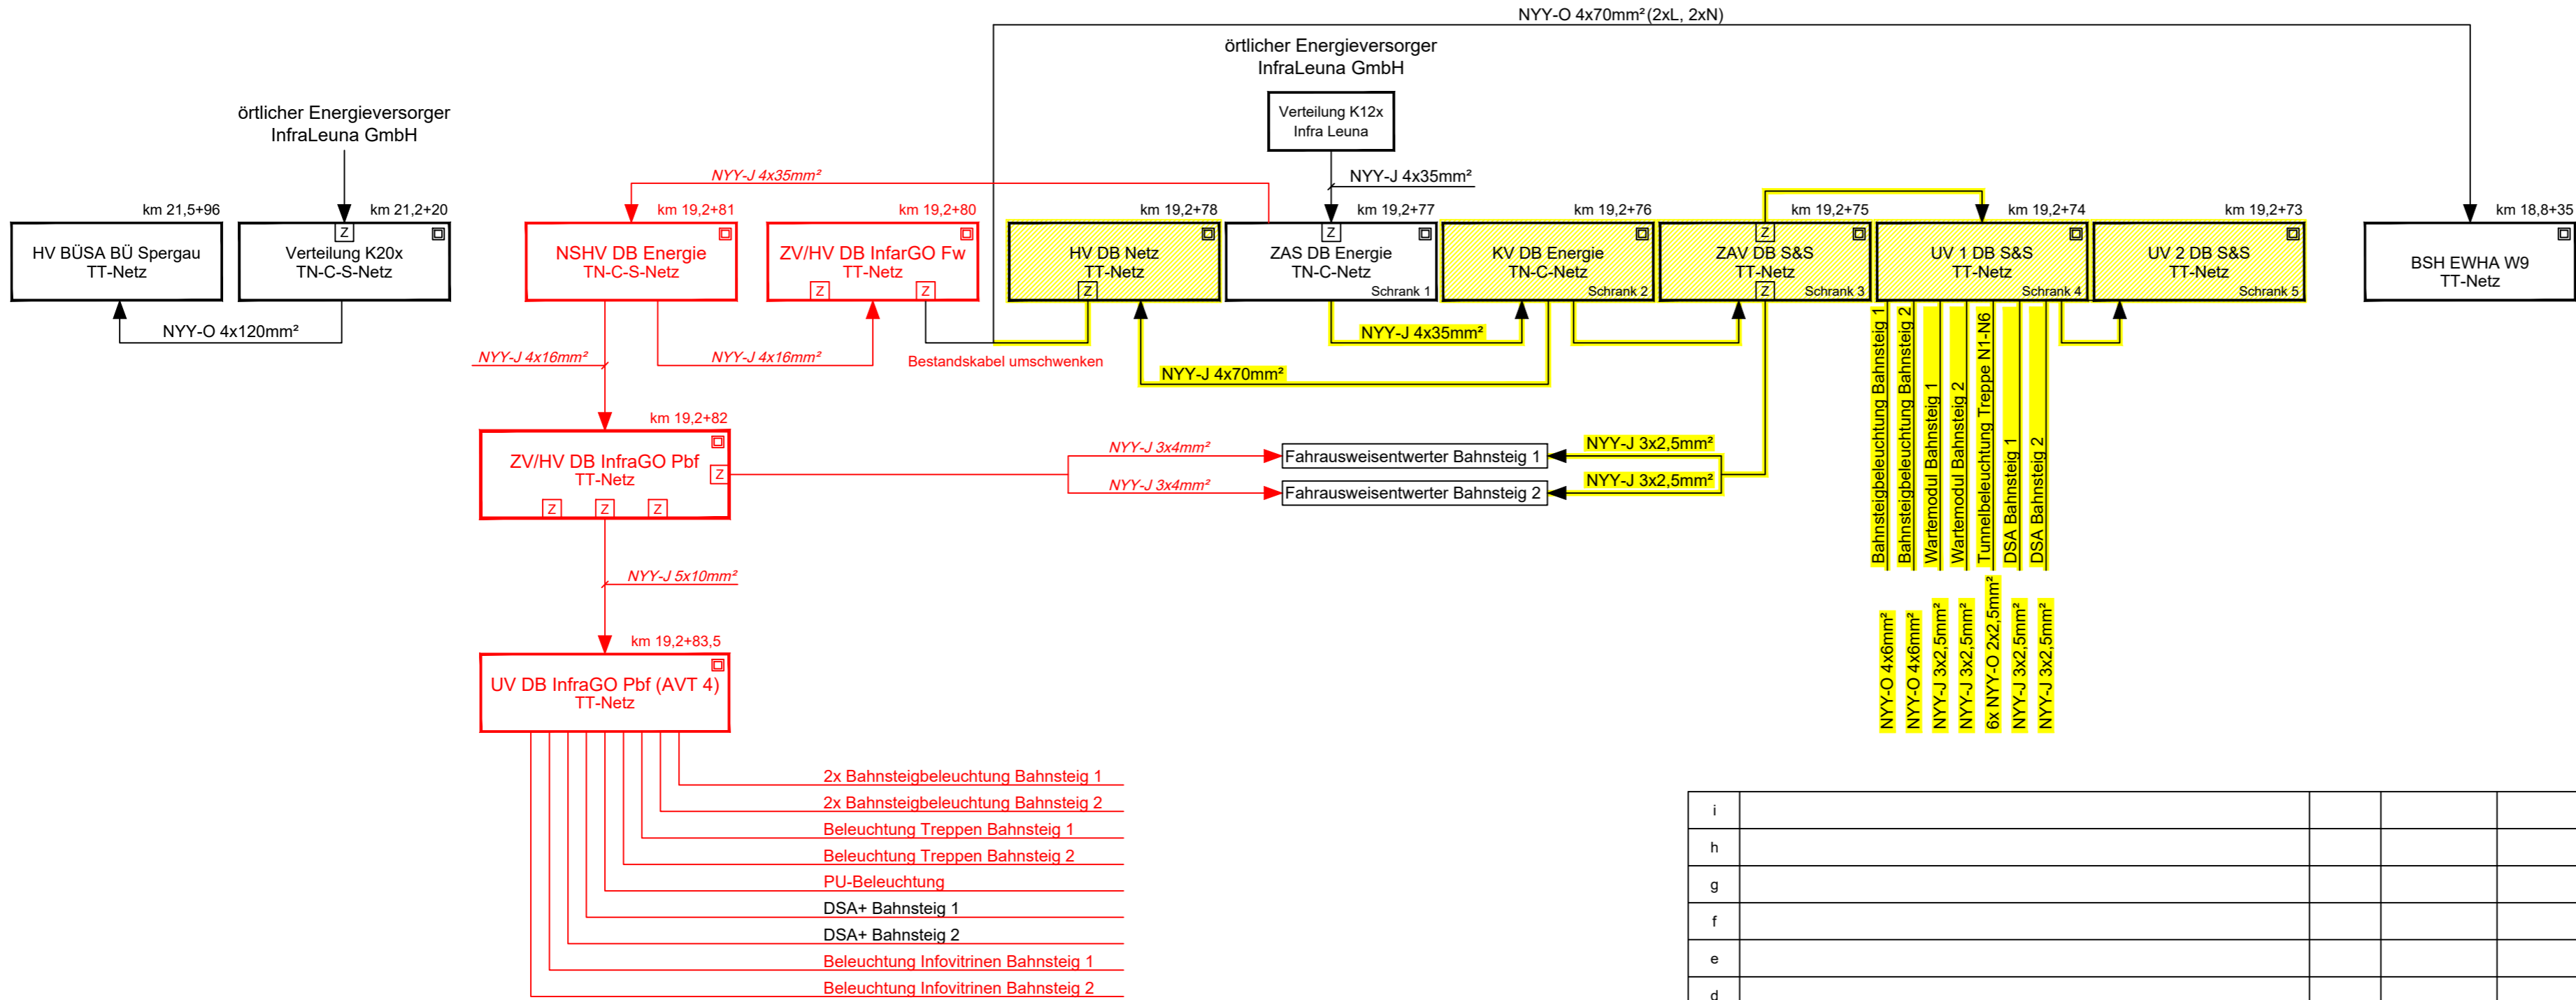

- 2x Bahnsteigbeleuchtung Bahnsteig 1
- 2x Bahnsteigbeleuchtung Bahnsteig 2
- Beleuchtung Treppen Bahnsteig 1
- Beleuchtung Treppen Bahnsteig 2
- PU-Beleuchtung
- DSA+ Bahnsteig 1
- DSA+ Bahnsteig 2
- Beleuchtung Infovitrien Bahnsteig 1
- Beleuchtung Infovitrien Bahnsteig 2

i				
h				
g				
f				
e				
d				
c				
b				
a				
Index	Art der Änderung	Datum	Name	Unterschrift

Bauherr DB InfraGO AG, Pbf Bahnhofsmanagement Halle (Saale) Hans-Dietrich-Genscher-Platz 1, 06112 Halle		Bauherrenvertretung / Projektleitung DB InfraGO AG, Pbf Bau- und Anlagenmanagement Löhrstraße 2, 04105 Leipzig			
Bautechnischer Prüfer gemäß VV BAU bzw. Planprüfer gemäß VV BAU STE			Eisenbahn-Bundesamt (EBA)		
Projekt Leuna Werke Süd Umbau der Verkehrsstation					
Projekt-Nr. G.011210668			Anlage 3.3.2.3		
Planungsphase	Ausschreibung	Strecke	Halle (Saale) Hbf - Baunat. Guntersh.	Maßstab	ohne
Planbezeichnung/Planinhalt	Elektrotechnische Anlagen 50Hz	Strecken-Nr.	6340	Bahnhofs-Nr.	3682
Planart/SAP PM-Equipmentnr.	Übersichtsschema	Stations-km	19,3	Koordinatensystem	-
Plannummer	T410_404000_P15-.001_PEU_B--_--_0003			Höhensystem	-
Planersteller TARCOs GmbH Waldenstraße 21c 99084 Erfurt Tel.: (0361) 60254-0 Projekt-Nr.: 2013000160		Bauvorlageberechtigter (BVB) gemäß VV BAU/VV BAU-STE Freigabe der Ausführungsunterlagen gemäß Freigabebescheinigung vom _____ Freigabe-Nr. _____			
Wohlrab Name (Druckschrift)		27.07.2023 Datum	gez. Wohlrab Unterschrift	Name (Druckschrift) Datum Unterschrift	
Projektverantwortlicher als Vertreter der Eisenbahnen des Bundes (EdB)			Planersteller (Gleichstellung) an gestellt mit Freigabe-Nr. _____ des Bauvorlageberechtigten vom _____		
Name (Druckschrift) Datum Unterschrift			Name (Druckschrift) Datum Unterschrift		
Auftragnehmer Bau			Die Übereinstimmung mit der Bauausführung wird bestätigt Bauüberwacher Bahn (BÜB) gemäß VV BAU/VV BAU-STE		
Name (Druckschrift) Datum Unterschrift			Name (Druckschrift) Datum Unterschrift		
Die Übernahme der handrevidierten Eintragungen in die CAD-Grundlage wird bestätigt				Bearbeitung CAD	
Auftragnehmer Bau				Datum Name(Druckschrift)	
Name (Druckschrift) Datum Unterschrift				gez.	07/23 Felkel
Name (Druckschrift) Datum Unterschrift				gepr.	07/23 Schlothauer