297x1150mm (0.243qm)

Pfad: M:\301\300\160_IOT_Leuna_Werke_Süd\1909_AU_EEA
Datei: A.3.3.2_Übersichtsplan_Ut_Bb_bmodk_Pp.dwg

25.08.2025

TARCOS/ BBT

UV DB InfraGO Pbf (AVT 4) - Prinzipdarstellung

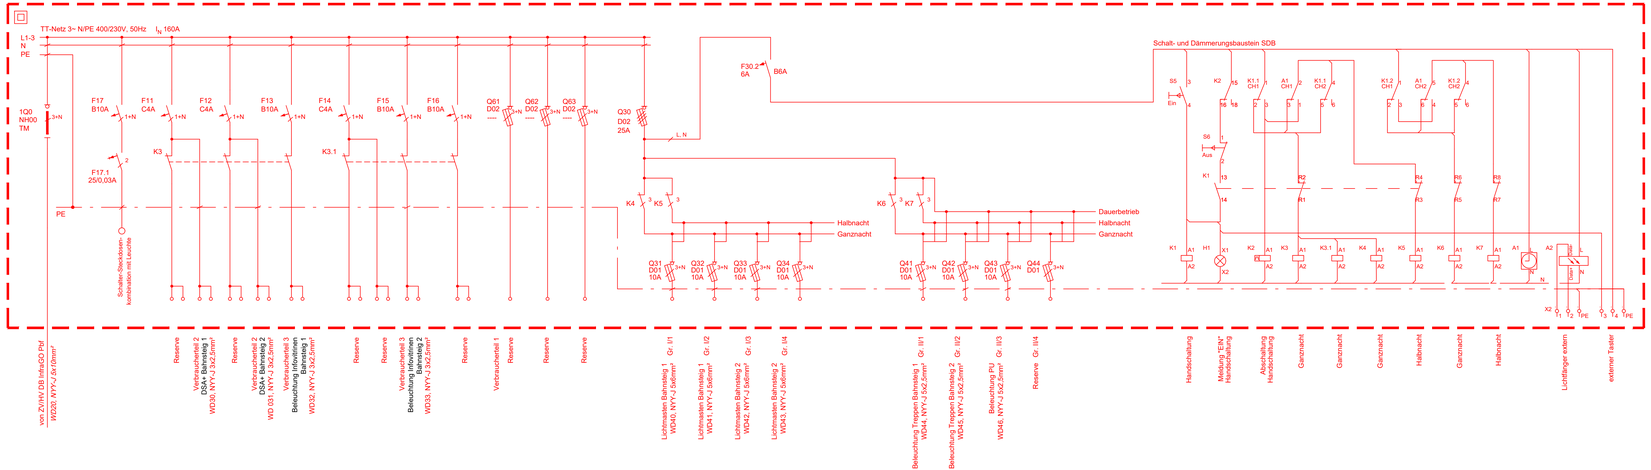

Legende

- vorhandene Anlagen
- Neubau elektrotechnische Anlagen 50Hz

Anmerkung:

- Strecke mehrgleisig, elektrifiziert
- Außenverteiler Schutzklasse II (schutzisoliert)

Netzform Anlagen DB InfraGO AG, Pbf (ZV/HV, UV)
TT-System 3~N/PE 50Hz 400/230V

Schutzmaßnahme

Schutz gegen elektrischen Schlag unter Fehlerbedingungen
Schutz durch automatische Abschaltung der Stromversorgung
im TT-System nach DIN VDE 0100-410 bzw.
durch Einsatz von Betriebsmitteln mit doppelter bzw. verstärkter
Isolierung (Schutzklasse II)

Hinweis:
In allen Betriebsmittel der SK II ist der
mitgeführte PE isoliert aufzulegen.

Index	Art der Änderung	Datum	Name	Unterschrift
i				
h				
g				
f				
e				
d				
c				
b				
a				

Bauherr
DB InfraGO AG, Pbf
Bahnhofsmanagement Halle (Saale)
Hans-Dietrich-Genscher-Platz 1, 06112 Halle

Bauherrenvertretung / Projektleitung
DB InfraGO AG, Pbf
Bau- und Anlagenmanagement
Löhrstraße 2, 04105 Leipzig

DB InfraGO

Bautechnischer Prüfer gemäß VV BAU
bzw. Planprüfer gemäß VV BAU STE

Eisenbahn-Bundesamt (EBA)

Projekt
Leuna Werke Süd
Umbau der Verkehrsstation

Projekt-Nr. G.011210668

Anlage 3.3.2.7

Übersicht

Planungsphase: Ausschreibung	Strecke: Halle (Saale) Hbf - Baunat. Gunersh.	Maßstab: ohne	
Planbezeichnung/ Planinhalt: UV DB InfraGO Pbf (AVT 4)	Strecken-Nr.: 6340	Bahnhofs-Nr.: 3682	
Planart/ SAP PM-Equipmentnr.: Übersichtsschaltplan	Stations-km: 19,3	Koordinatensystem: -	
Plannummer: T410_404000_P15-001_PUS_B-_-_0007		Höhensystem: -	

Planersteller
TARCOS GmbH
Waldenstraße 21c
99084 Erfurt
Tel.: (0361) 60254-0
Projekt-Nr.: 2013000160

Wohlrab 27.07.2023 gez. Wohlrab
Name (Druckschrift) Datum Unterschrift

Bauvorlageberechtigter (BVB) gemäß VV BAU/VV BAU-STE
Freigabe der Ausführungsunterlagen erfolgt hiermit
vom _____ Freigabe-Nr. _____
Name (Druckschrift) Datum Unterschrift

Projektverantwortlicher als Vertreter der Eisenbahnen des Bundes (EdB)
DB InfraGO
Name (Druckschrift) Datum Unterschrift

Planerseitig (Bauvorleihstellung)
Freigegeben mit Freigabe-Nr. _____
des Bauvorlageberechtigten vom _____
Name (Druckschrift) Datum Unterschrift

Die Übereinstimmung mit der Bauausführung wird bestätigt

Auftragnehmer Bau
Name (Druckschrift) Datum Unterschrift

Bauüberwacher Bahn (BÜB) gemäß VV BAU/VV BAU-STE
Name (Druckschrift) Datum Unterschrift

Die Übernahme der handrevidierten Eintragungen in die CAD-Grundlage wird bestätigt

Auftragnehmer Bau
Name (Druckschrift) Datum Unterschrift

Bearbeitung CAD	Datum	Name(Druckschrift)
gez.	07/23	Felkel
gepr.	07/23	Schlothauer

Gültig nur für Maßscheibenzeichnung