


Leuna Werke Süd (G.011210668)



IB26-501
BBPneo: 121884
Stand: 28.08.2023

Bauphase 1 / Bahnsteig 2

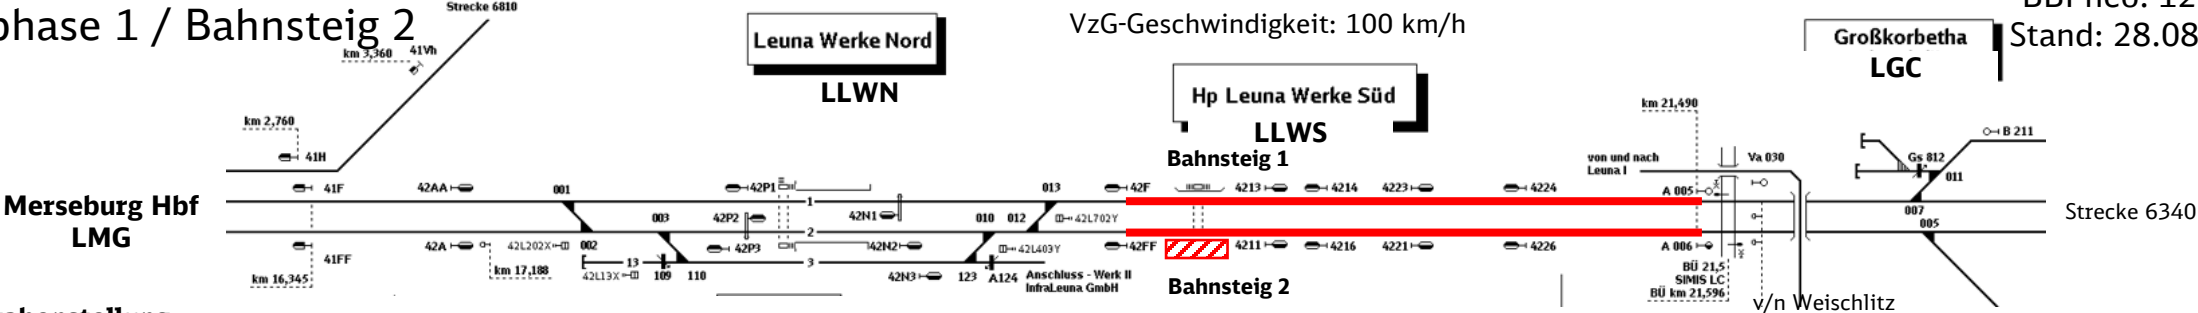


Aufgabenstellung

- Neubau Außenbahnsteig Nutzlänge 155 m (konventionell)
- Rückbau nicht mehr benötigter Anlagen

Verfügbarkeitseinschränkungen	tVE	bVE	Bautakte
— Totalsperrung LGC – LLWN, OLA aus Mo 18.05.2026 06:00 – Fr 12.06.2026 20:00 (3 Wochen)	888470	1347-(MK26)-01 TSP VZ	
▣ Sperrung LLWS Bahnsteig 1 Fr 12.06.2026 20:00 – Fr 03.07.2026 20:00 (3 Wochen)	888475	1347-(MK26)-02 TSP VZ	

Bauphase 2 / Bahnsteig 1

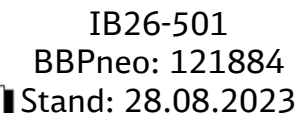

- Neubau Außenbahnsteige Nutzlänge 155 m (konventionell)
- Rückbau nicht mehr benötigter Anlagen

DB Station & Service | I.SP-SO-IÜ