


Ablauf Einbau Stahlrahmen

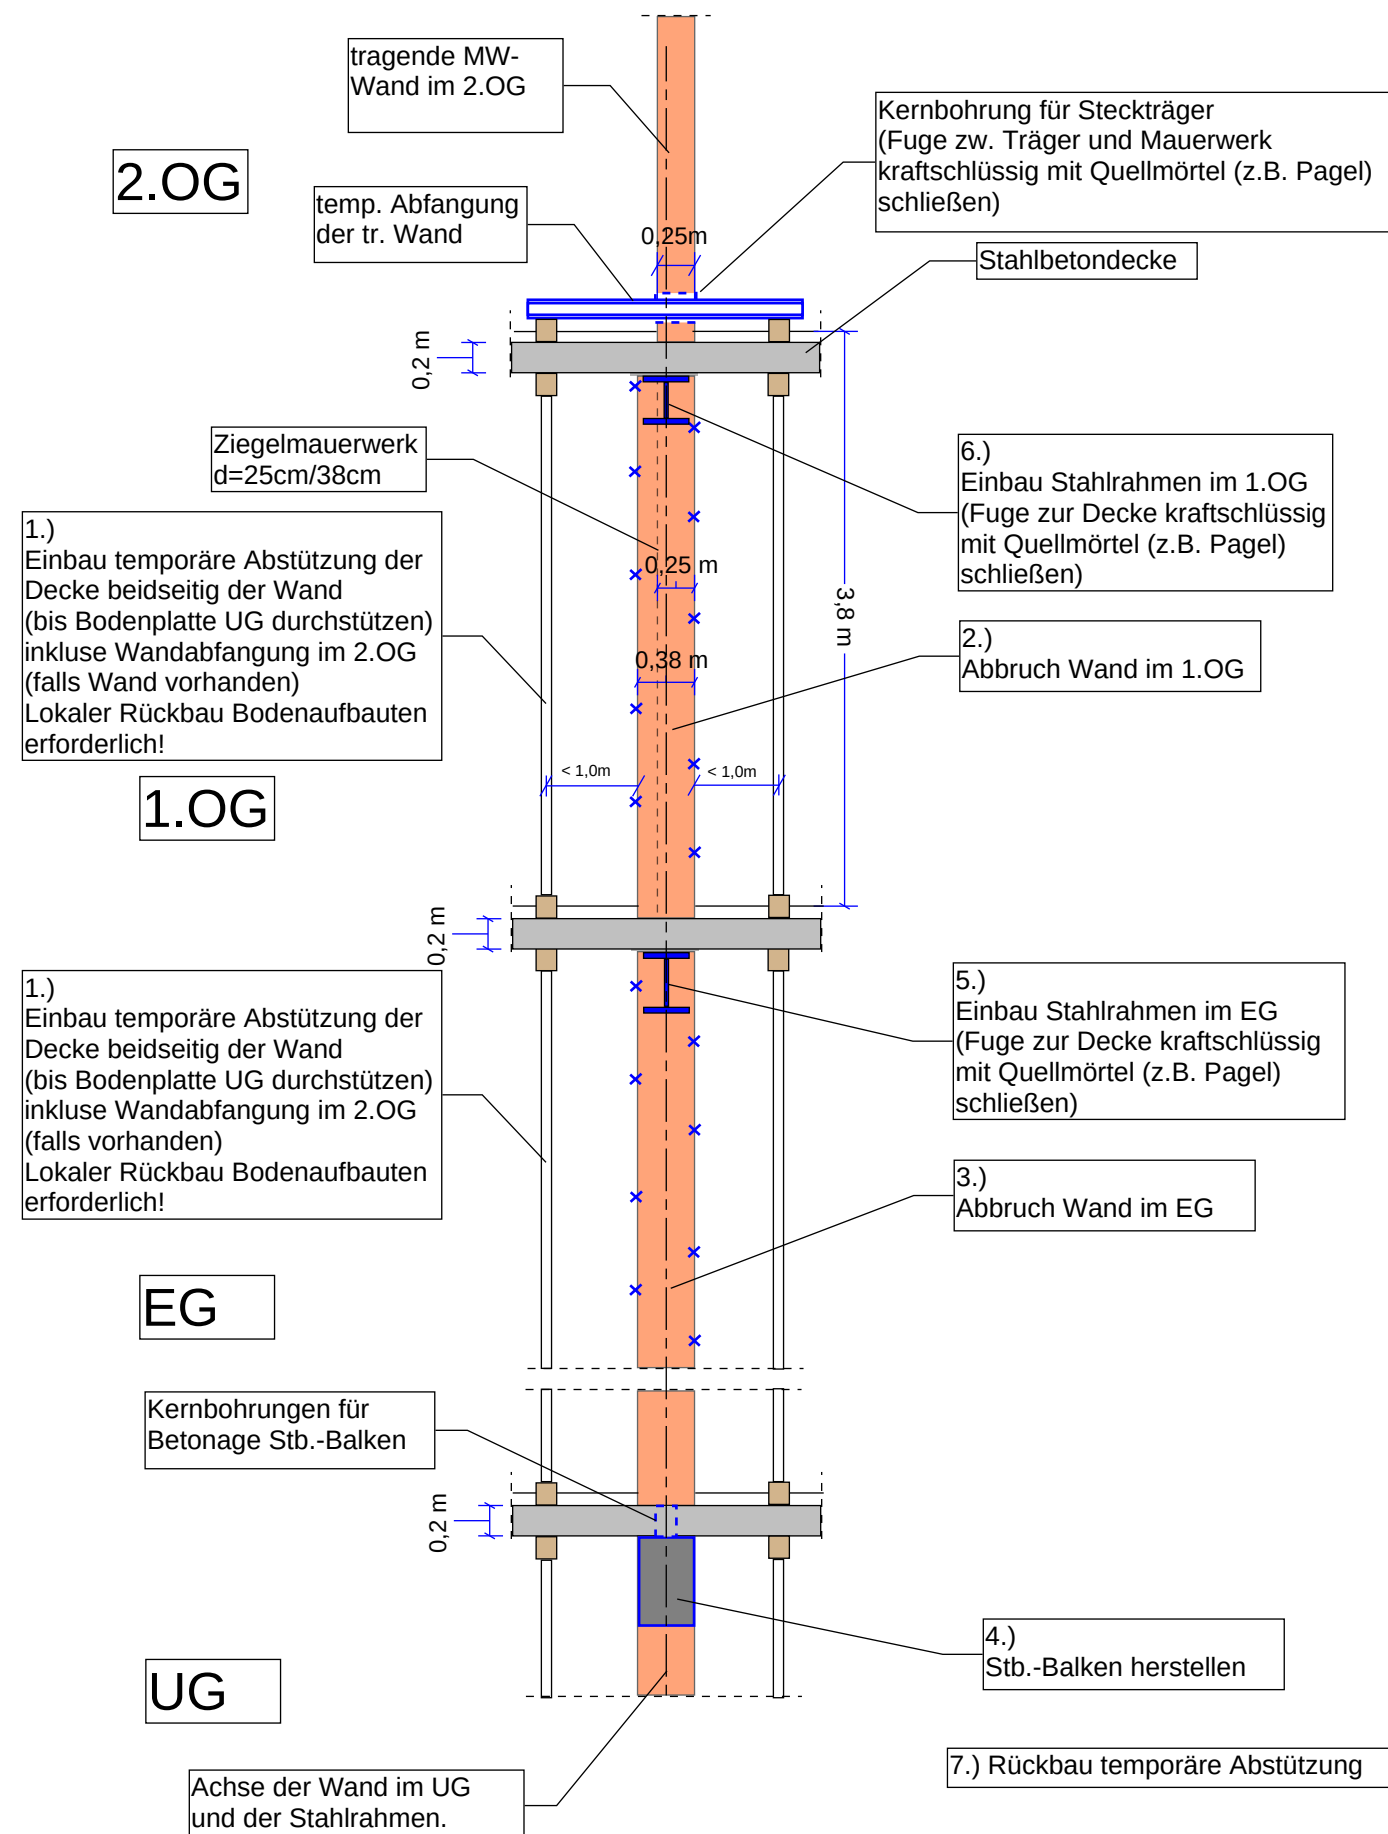

Bauvorhaben

GRUNDSCHULE TINSBERG, Obertinsberger Str. 16
Umbau / Nutzungsänderung zum Ausbau des Offenen Ganztages
Errichtung einer Stahl-Außentreppe

05.09.2025, KKI, FJü

KEMPEN KRAUSE
INGENIEURE GMBH