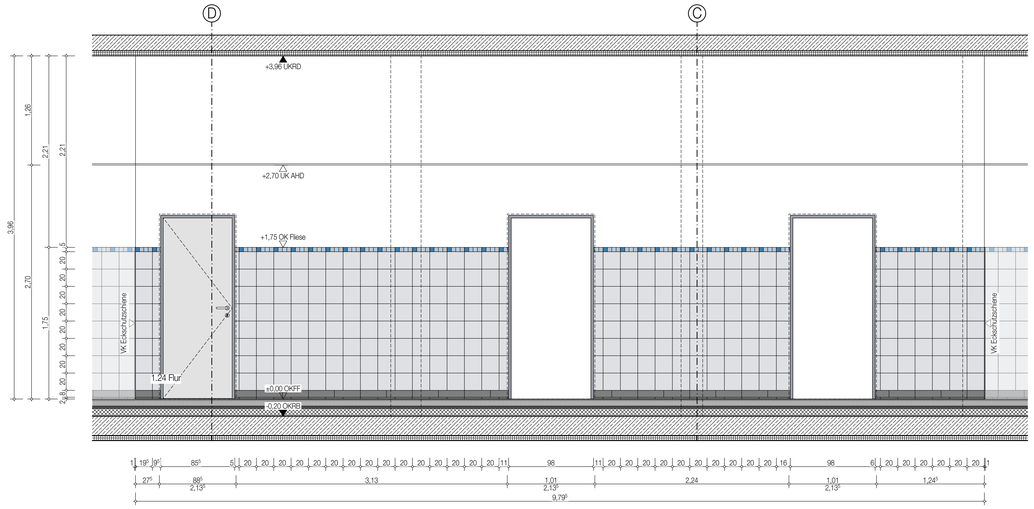

Ansicht 1-1

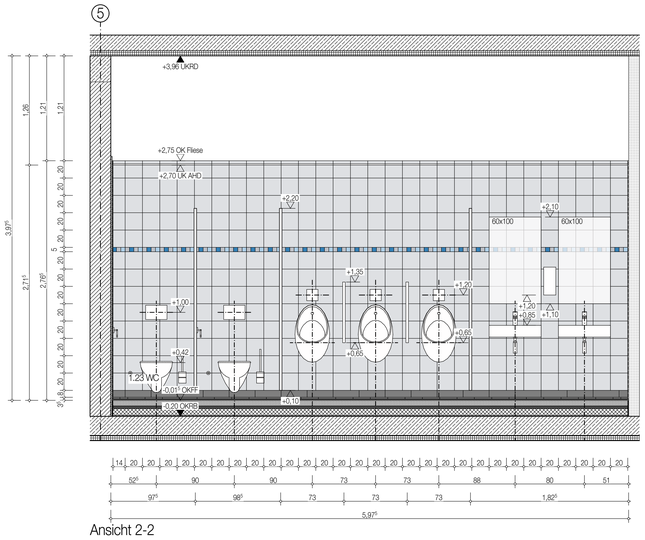

Ansicht 2-2

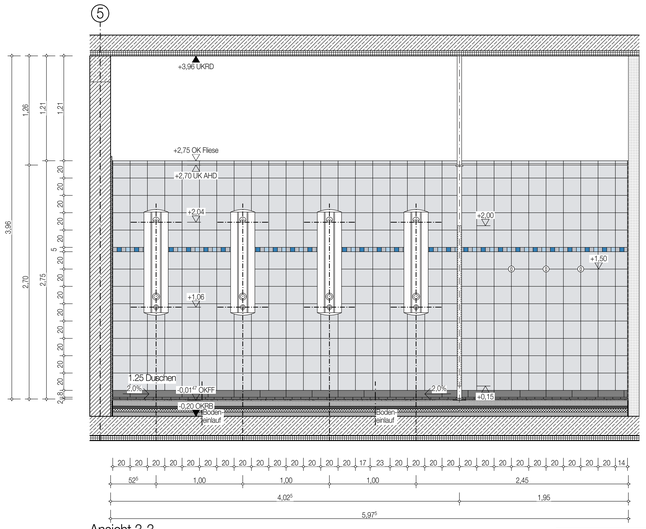

Ansicht 3-3

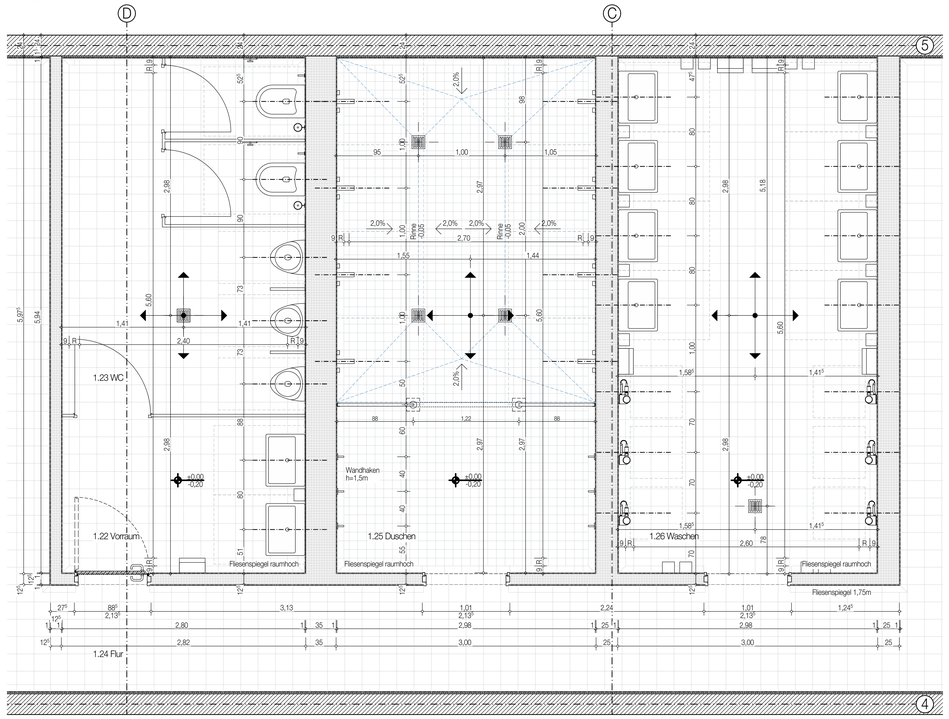

Grundriss

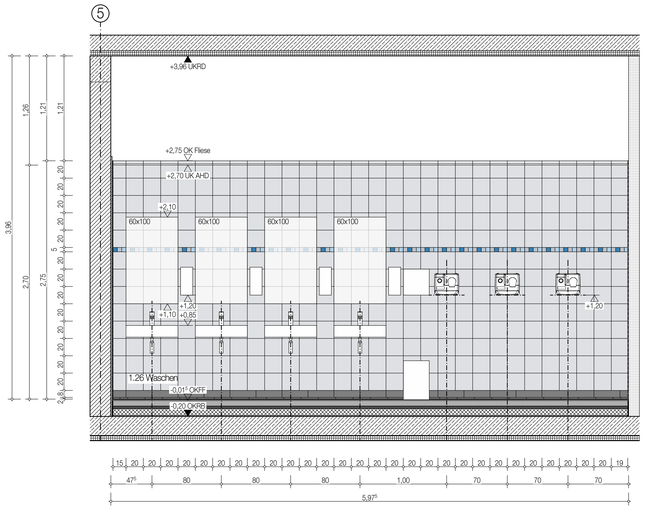

Ansicht 4-4

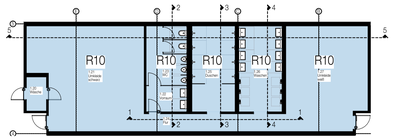

Bodenfliese
Feinsteinzeugfliese, rutschhemmend R10 A, unglasiert, durchgefärbt
Format: 20x20cm, 10x10cm (Duschen)
Farbe: dunkelgrau

Wandfliese
Format: 20x20cm
Farbe: hellgrau

Bordüre
Format: 5x5cm
Farbe: dunkelgrau, dunkelblau, hellblau

Sockel
Format: 30x8cm
Farbe: dunkelgrau

Hohlkehlsockel
Format: 20x8cm
Farbe: dunkelgrau

Quertraversen
Als Verstärkung für Konsollasten und Ein- bzw. Ausbauelemente (z.B. Heizkörper, WC Garnituren) sind Traversen in Trockenbauwänden, z.B Mehrschichtholzplatte, ca. 620x300x24 vorzusehen. Die Lage der Traversen ist, soweit diese nicht in den Plänen erkennbar, in Abstimmung mit der (Fach-) Bauleitung zu bestimmen.

vergleichbar Kaue 1,4 und 5

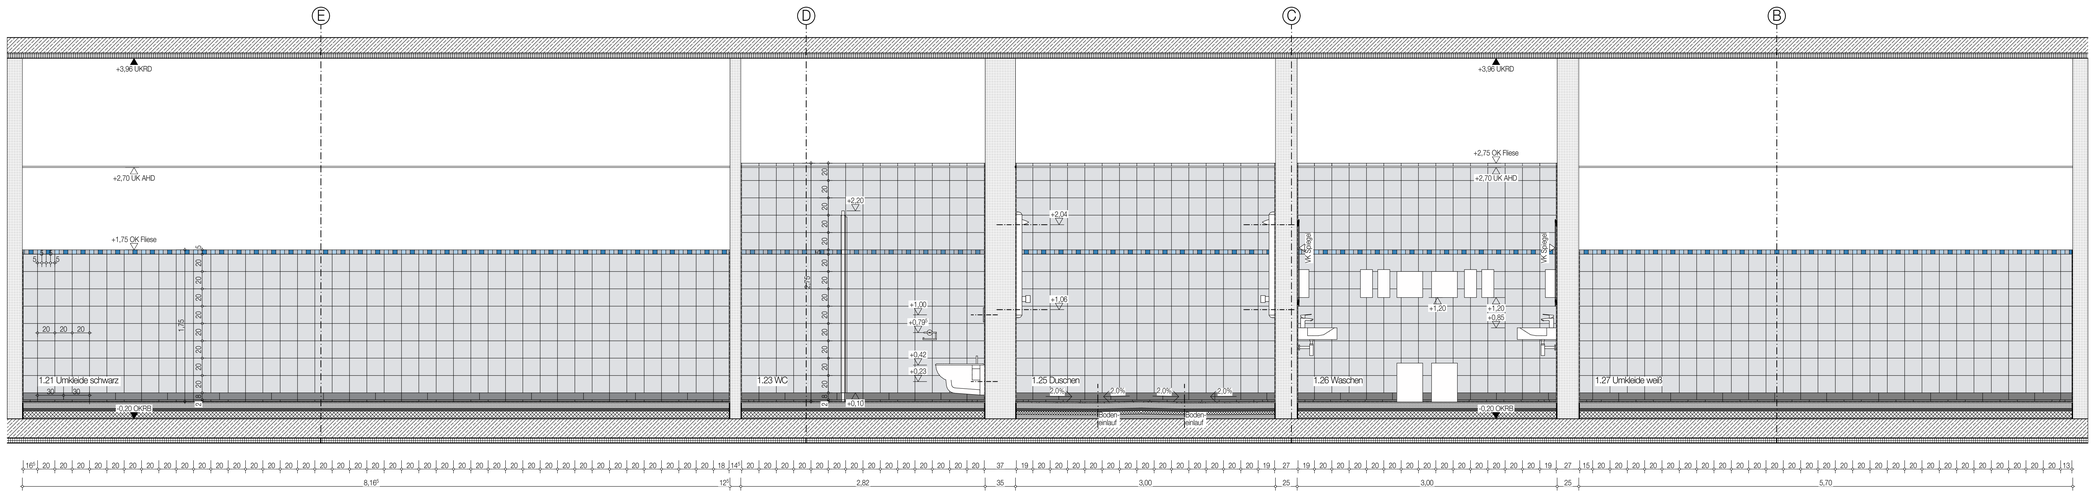

Ansicht 5-5

Bemerkungen

1. Alle Maße sind vor Baubeginn von den Ausführenden verantwortlich zu prüfen. Für die Richtigkeit haftet der Unternehmer.
2. Unstimmigkeiten sind umgehend mit der Bauleitung zu klären.
3. Die Hochbauplanung, die Schitz- und Durchbruchpläne, die Planungen der Fachplaner HLS+ELT sowie die Statik sind ergänzend zu beachten.
4. Alle tragenden und konstruktiven Bauteile müssen nach geprüfter statischer Berechnung hergestellt werden. Der Unternehmer wird ausdrücklich darauf hingewiesen, sämtliche Ausführungen der Leistungen nach den anerkannten Regeln der Baukunst und dem neuesten Stand der Technik, unter Berücksichtigung aller Einflüsse, sowie sämtlicher technischer Herstellerrichtlinien herzustellen. Für die Richtigkeit der Ausführung ist der Unternehmer verantwortlich.
5. Stemmarbeiten an konstruktiven Bauteilen dürfen nur nach schriftlicher Genehmigung von Statiker durchgeführt werden.
6. Für die Abmessung aller konstruktiven Teile sind nur die Schal- und Bewehrungspläne verbindlich.

Detailhinweis — Detail Nr. / Zeichnungs Nr.

Schnitt/Ansicht — Schnitt Bez. / Zeichnungs Nr.

Wand-/Decken-/Bodenbeläge: Wand, Decke, Wand, lichte Raumhöhe, Wand, Boden, Wand

±0,00 = xxx.xx NHN — OKFF / OKRF

3.09 Geschoß-Raumh. -1.09 = UG, 0.00 = EG, 1.09 = OG

OKFF (Oberkante Fertigfußboden)

OKRF (Oberkante Rohfußboden)

Änderungen lt. Index in der Tabelle

Oberfläche Sichtmauerwerk

BRH	Brüstungshöhe	FF	Fertigfußboden
HGW	höchster Grundwasserstand	LDT	luftdichte Tür
DE	Dacheinlauf	RS	Rauchschutzabschluß
OF	Oberfläche	T30, T60, T90	Feuerwiderstandsklasse von Feuerschutzabschlüssen (30,60,90 Min.)
UK	Unterkante	S	Selbstschließend
UZ	Unterzug	D	Dichtschließend
BD	Bodendurchbruch	ELT	Elektro
DA	Deckenaussparung	HZG	Heizung
DD	Deckendurchbruch	LFT	Lüftung
DS	Deckenschlitz	SAN	Sanitär
FR	Futterrohr	TEL	Telefon
UD	Unterzugsdurchbruch		
WA	Wandaussparung		
WD	Wanddurchbruch		

Brüstungshöhen und Öffnungshöhen sind bezogen auf OKFF

Index	Datum	Änderungen/ Ergänzungen

OKFFB ±0,00 = 74,55 NHN

Bauherr: EDG Holding GmbH, Sunderweg 98, 44147 Dortmund
Tel.: 0231/9111111 Fax: 0231/9111555
Email: info@edg.de
Internet: www.edg.de

Architekt

Fachplaner: Haustechnik; Elektro; Statik; Schall-/ Wärmeschutz; Brandschutz

Projekt: Neubau Betriebshof Ost, Hannöversche Straße 78, 44143 Dortmund

Stufe: Ausführungsplanung

Planbezeichnung: Wandabwicklung Kaue II

Maßstab	1:25	Blattgröße	118,9cm x 84,1cm
		Datum (Urspr.)	29.04.2022
		19.09.2023	
		A_D_435_N	