















- | | | |
|---|--------------------------|---|
|  | notwendiges Treppenhaus | |
|  | notwendiger Flur | |
|  | feuerhemmend | |
|  | F60-M (hochfeuerhemmend) | |
|  | Brandwand | |
|  | F90 (feuerbeständig) | |
|  | | Tür, rauchdicht,
feuerhemmend, selbstschließend |
|  | Betonfertigteil | |
|  | Dämmung |  Tür,
rauchdicht,
selbstschließend |
|  | Gipskarton | |
|  | Stahlbeton | |
|  | Mauwerk |  Tür,
dichtschließend |

1. Als Maße sind vor Baubeginn von den Ausführungen verantwortlich zu prüfen.
2. Für die Richtigkeit hat der Unternehmer:
 - a) Urmessungen sind umgehend mit der Bauleitung zu klären
 - b) Die Hochbeugung, die Schütz- und Durchbruchlinie, die Planungen der Fachplaner HLU/SLT sowie der Stelle sind gegenüber zu besichtigen
 - c) Alle Angaben und Messungen sind gegenüber der Bauleitung gegenüber stichprobenartig zu überprüfen
3. Die Ausführung der Leistungen nach den anerkannten Regeln der Baukunst und dem neuesten Stand der Technik unter Einhaltung aller DIN-Vorschriften, behördlicher sowie sonstiger Vorschriften und sonstiger Anordnungen ist dem Unternehmer verantwortlich.
4. Statmenten an konstruktiven Bauteilen dürfen nur nach schriftlicher Genehmigung vom Statiker durchgeführt werden.
5. Die Bemesslung aller konstruktiven Teile sind nur die Schütz- und Bewehrungspläne verbindlich.

- [illegible]

 OKFFB $\pm 0,00 = 74,55 \text{ NH}$

Bauherr	EDG Holding GmbH Sunderweg 98 44147 Dortmund Tel.: 0231/9111111 Fax: 0231/9111555 Email: info@edg.de Internet: www.edg.de
---------	--

Architekt.

Fachplaner	Haustechnik
------------	-------------

Elektro
Statik

	Schall-/ Wärmeschutz
--	-------------------------

	Brandschutz
2.01	Brand, Entstehung, Entwicklung, Ausbreitung

Neubau Betriebshof Ost
Hannöversche Straße 78
44143 Dortmund

Stufe	Ausführungsplanung
-------	--------------------


Remise Nord

A map of the study area showing the location of the study site (Rensselaer West) relative to the Hudson River and the New York State Thruway. The map includes labels for 'Rensselaer West', 'Hudson River', and 'New York State Thruway'.

bezeichnung	Grundriss EG Teil 2		
Maßstab	1:50	Blattgröße	113,5 cm x 89,1 cm

Geprüft		18.09.2023

A_G_01.1_N

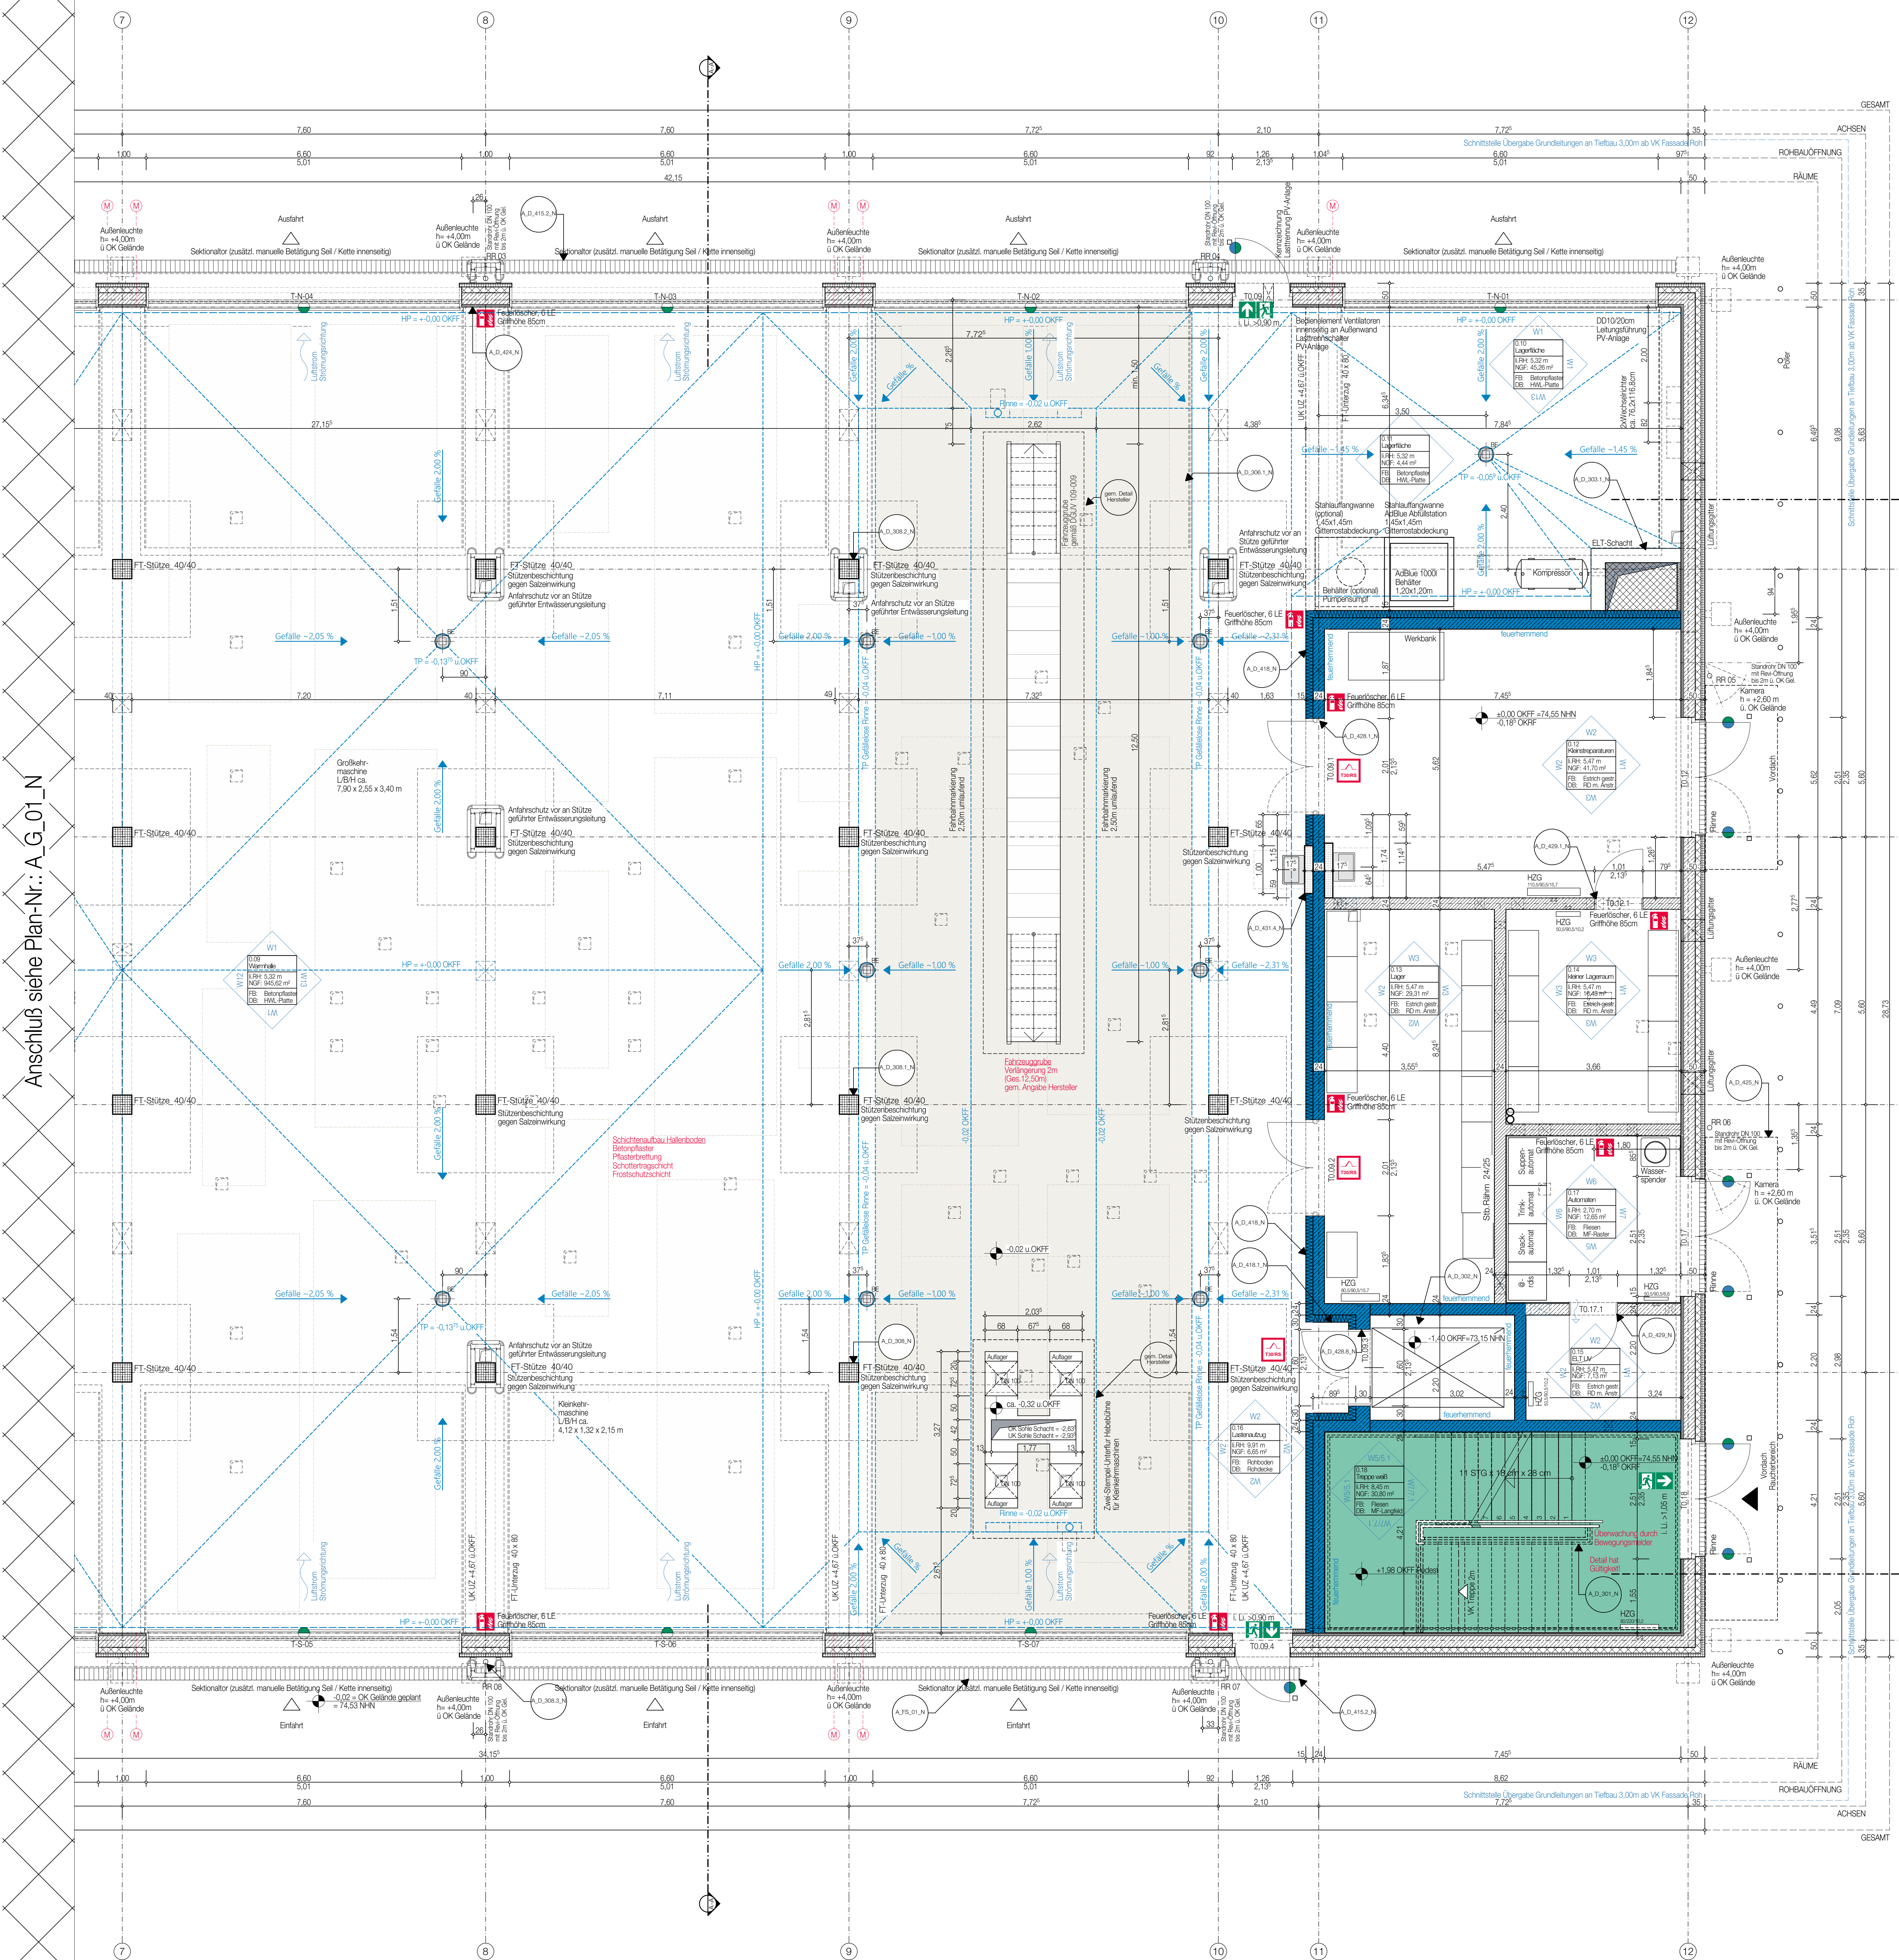

Ansluß siehe Plan-Nr.: A_G_01_N