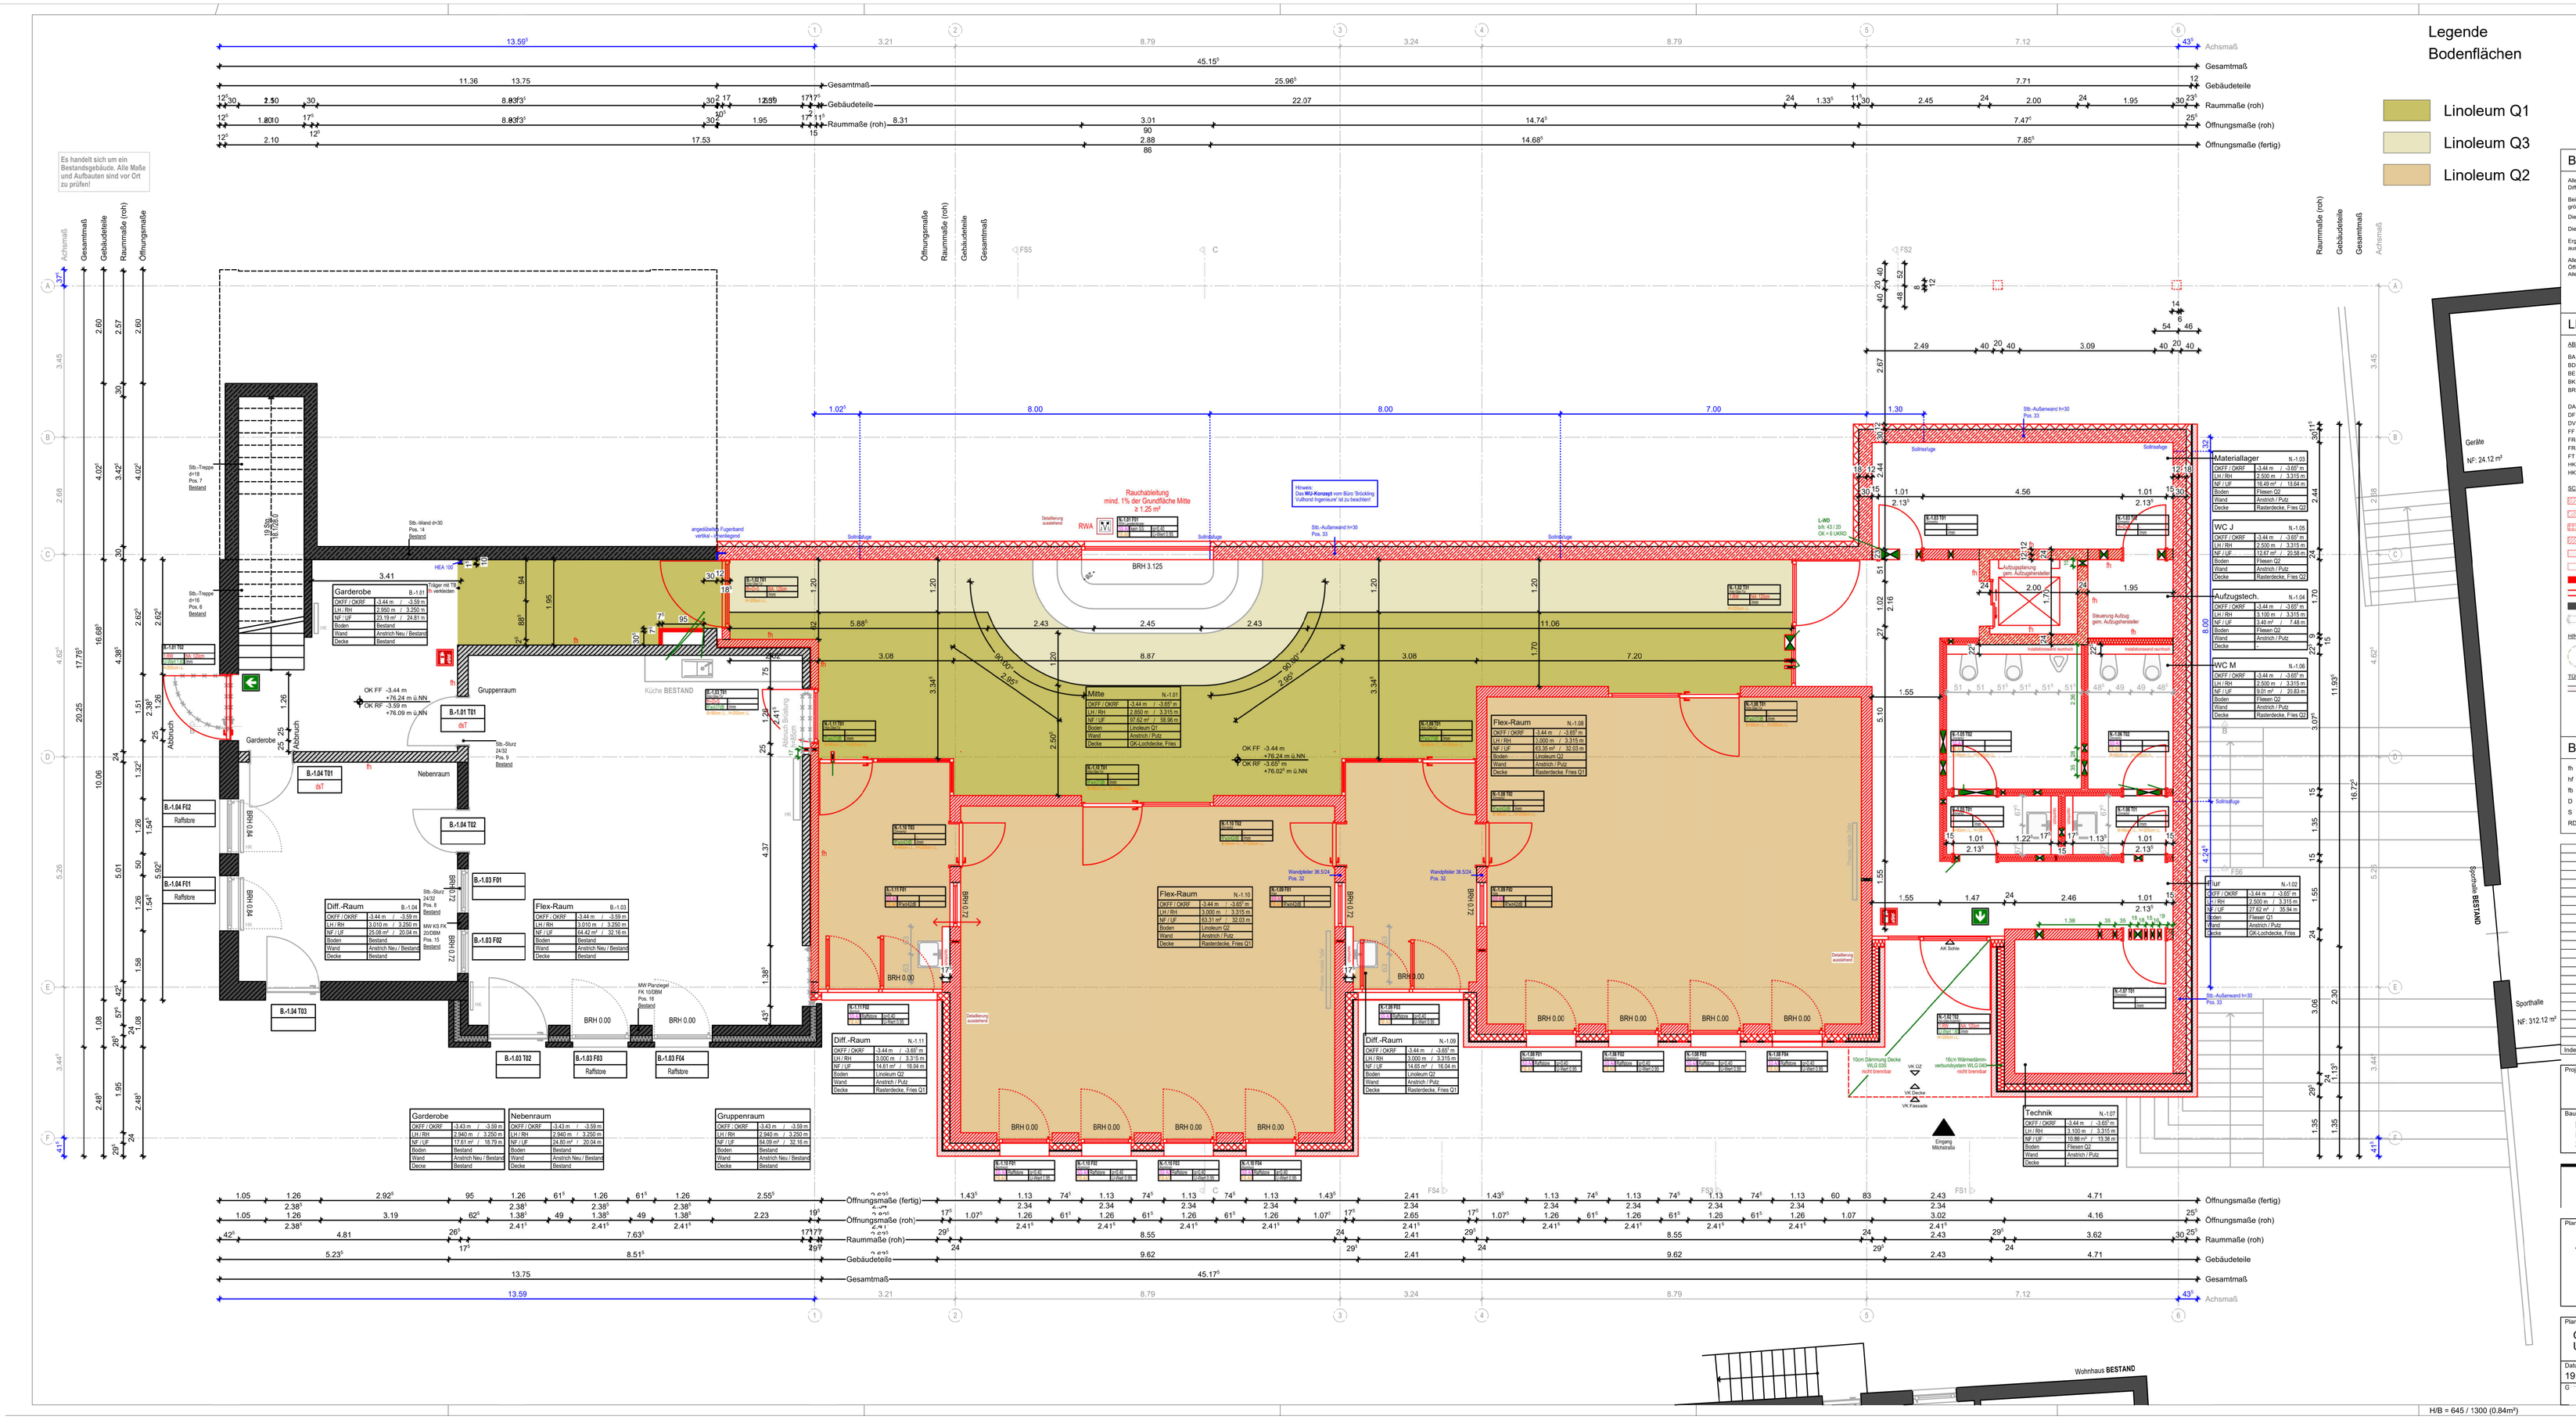

BEMERKUNGEN

Alle Maße sind vor der Ausführung zu prüfen, soweit erforderlich örtlich zu messen. Differenzen sind vor der Ausführung mit der Bauüberwachung zu klären.

Bei Widersprüchen zwischen Plänen und sonstigen Ausführungsunterlagen haben Unterlagen im größeren Maßstab Vorrang, bei gleichmäßigbleibenden Plänen der jüngere.

Dieser Plan gilt nur in Verbindung mit der geprüften Statik, sowie den Schal- und Bewehrungsplänen.

Die DIN - Vorschriften und das Brandschutzkonzept sind einzuhalten!

Ergänzend sind die Ausführungsplanungen der am Bau beteiligten Fachingenieure und der ausführenden Firmen hinzu zu ziehen.

Alle angegeben Höhen beziehen sich auf ± 0.00 EG
Öffnungsmaße sind Rohbaumaße!
Alle Höhenmaße beziehen sich auf OKFF!

LEGENDE

ABKÜRZUNGEN

BA	Bodenausspärung	KB	Kernbohrung	SD	Sohlendurchbruch
BD	Bodendurchbruch	LH	lichte Raumhöhe	UF	Unterfang
BE	Bodenablauf	OKFF - UK AD		UV	Unterverteilung
BK	Bodenkanal	NA	Notausgang	UZ	Unterzug
BRH	Brüstungshöhe	NE	Notentwässerung	OZ	Oberzug
	ab OKFF	NF	Nutzfläche	UKFD	Unterkante
DA	Deckenaussparung	OKFF	Oberkante		Fertigdecke
DF	Dehnfuge		Fertigfußboden	UKRD	Unterkante Rohdecke
DVS	Deckenversprung	OKRF	Oberkante Rohfußboden	VK	Vorderkante
FF	Fluchtfenster	RB	Ringbalken	VKR	Vorderkante Roh
FR-SW	Fallrohr Schmutzwasser	RD	Rohrdecke	VKF	Vorderkante Fertig
FR-RW	Fallrohr Regenwasser	REV	REVI- Öffnung	WA	Wandaussparung
FT	Fertigtiel	RH	Rohrhöhe	WD	Wanddurchbruch
HK	Heizkörper	RK	Rollladenkasten	WF	Wanntiefe
HKV	Heizkreisverteiler	RR	Regenrinne	WS	Wandschlitz

SCHRAFFUREN

Stahlbeton	Bodendurchbruch		Anstrich
Magerbeton	Deckendurchbruch		Putz
Fertigteil	Wanddurchbruch		Fliesen
Mauerwerk	Wandschlitz		Sichtbeton
Leichtwand			Verblend-MW
WDVS			Wandbekleidung
Stahlträger			Metallfassade
Gipskarton-Wand	OKFF		
Bestand	OKRD		
Abbruch	OKFF		

HINWEISE

Detail Bsp. DE-EG-001 — fachplanerisch abgestimmtes Detail

fachplanerisch abzustimmendes Detail

TÜREN

B.1.01 T01 — Raum-Nr. / Tür-Nr.
Brandschutz / lichte Durchgangsbreite
Schalschutz / Beschläge / Unterschwitt

BRANDSCHUTZ - BEZEICHNUNGEN

fh	feuerhemmend		feuerhemmende Wand
hf	hochfeuerhemmend		hochfeuerhemmende Wand
fb	feuerbeständig		feuerbeständige Wand
D	dichtschließend		
S	selbstschließend		BW - Brandwand / Brandwandbauart
RD	rauchdicht		

Index	Datum	Änderungen/Ergänzungen	Gez.

Projekt:

Bauherr:
Kommunalbetriebe Hiddenhausen
Rathausstraße 1
32120 Hiddenhausen

Planungsstand:
Ausführungsplanung
VORABZUG

Planinhalt:
Grundriss
Untegeschoss Bodenspiegel

Datum:	Maßstab:	Plansummer:	Index
19.12.2025	1:50	5211	00
G	Blattgröße: H/B 645/1300	Planschlüssel:	

H/B = 645 / 1300 (0.84m²)

Allplan 2024