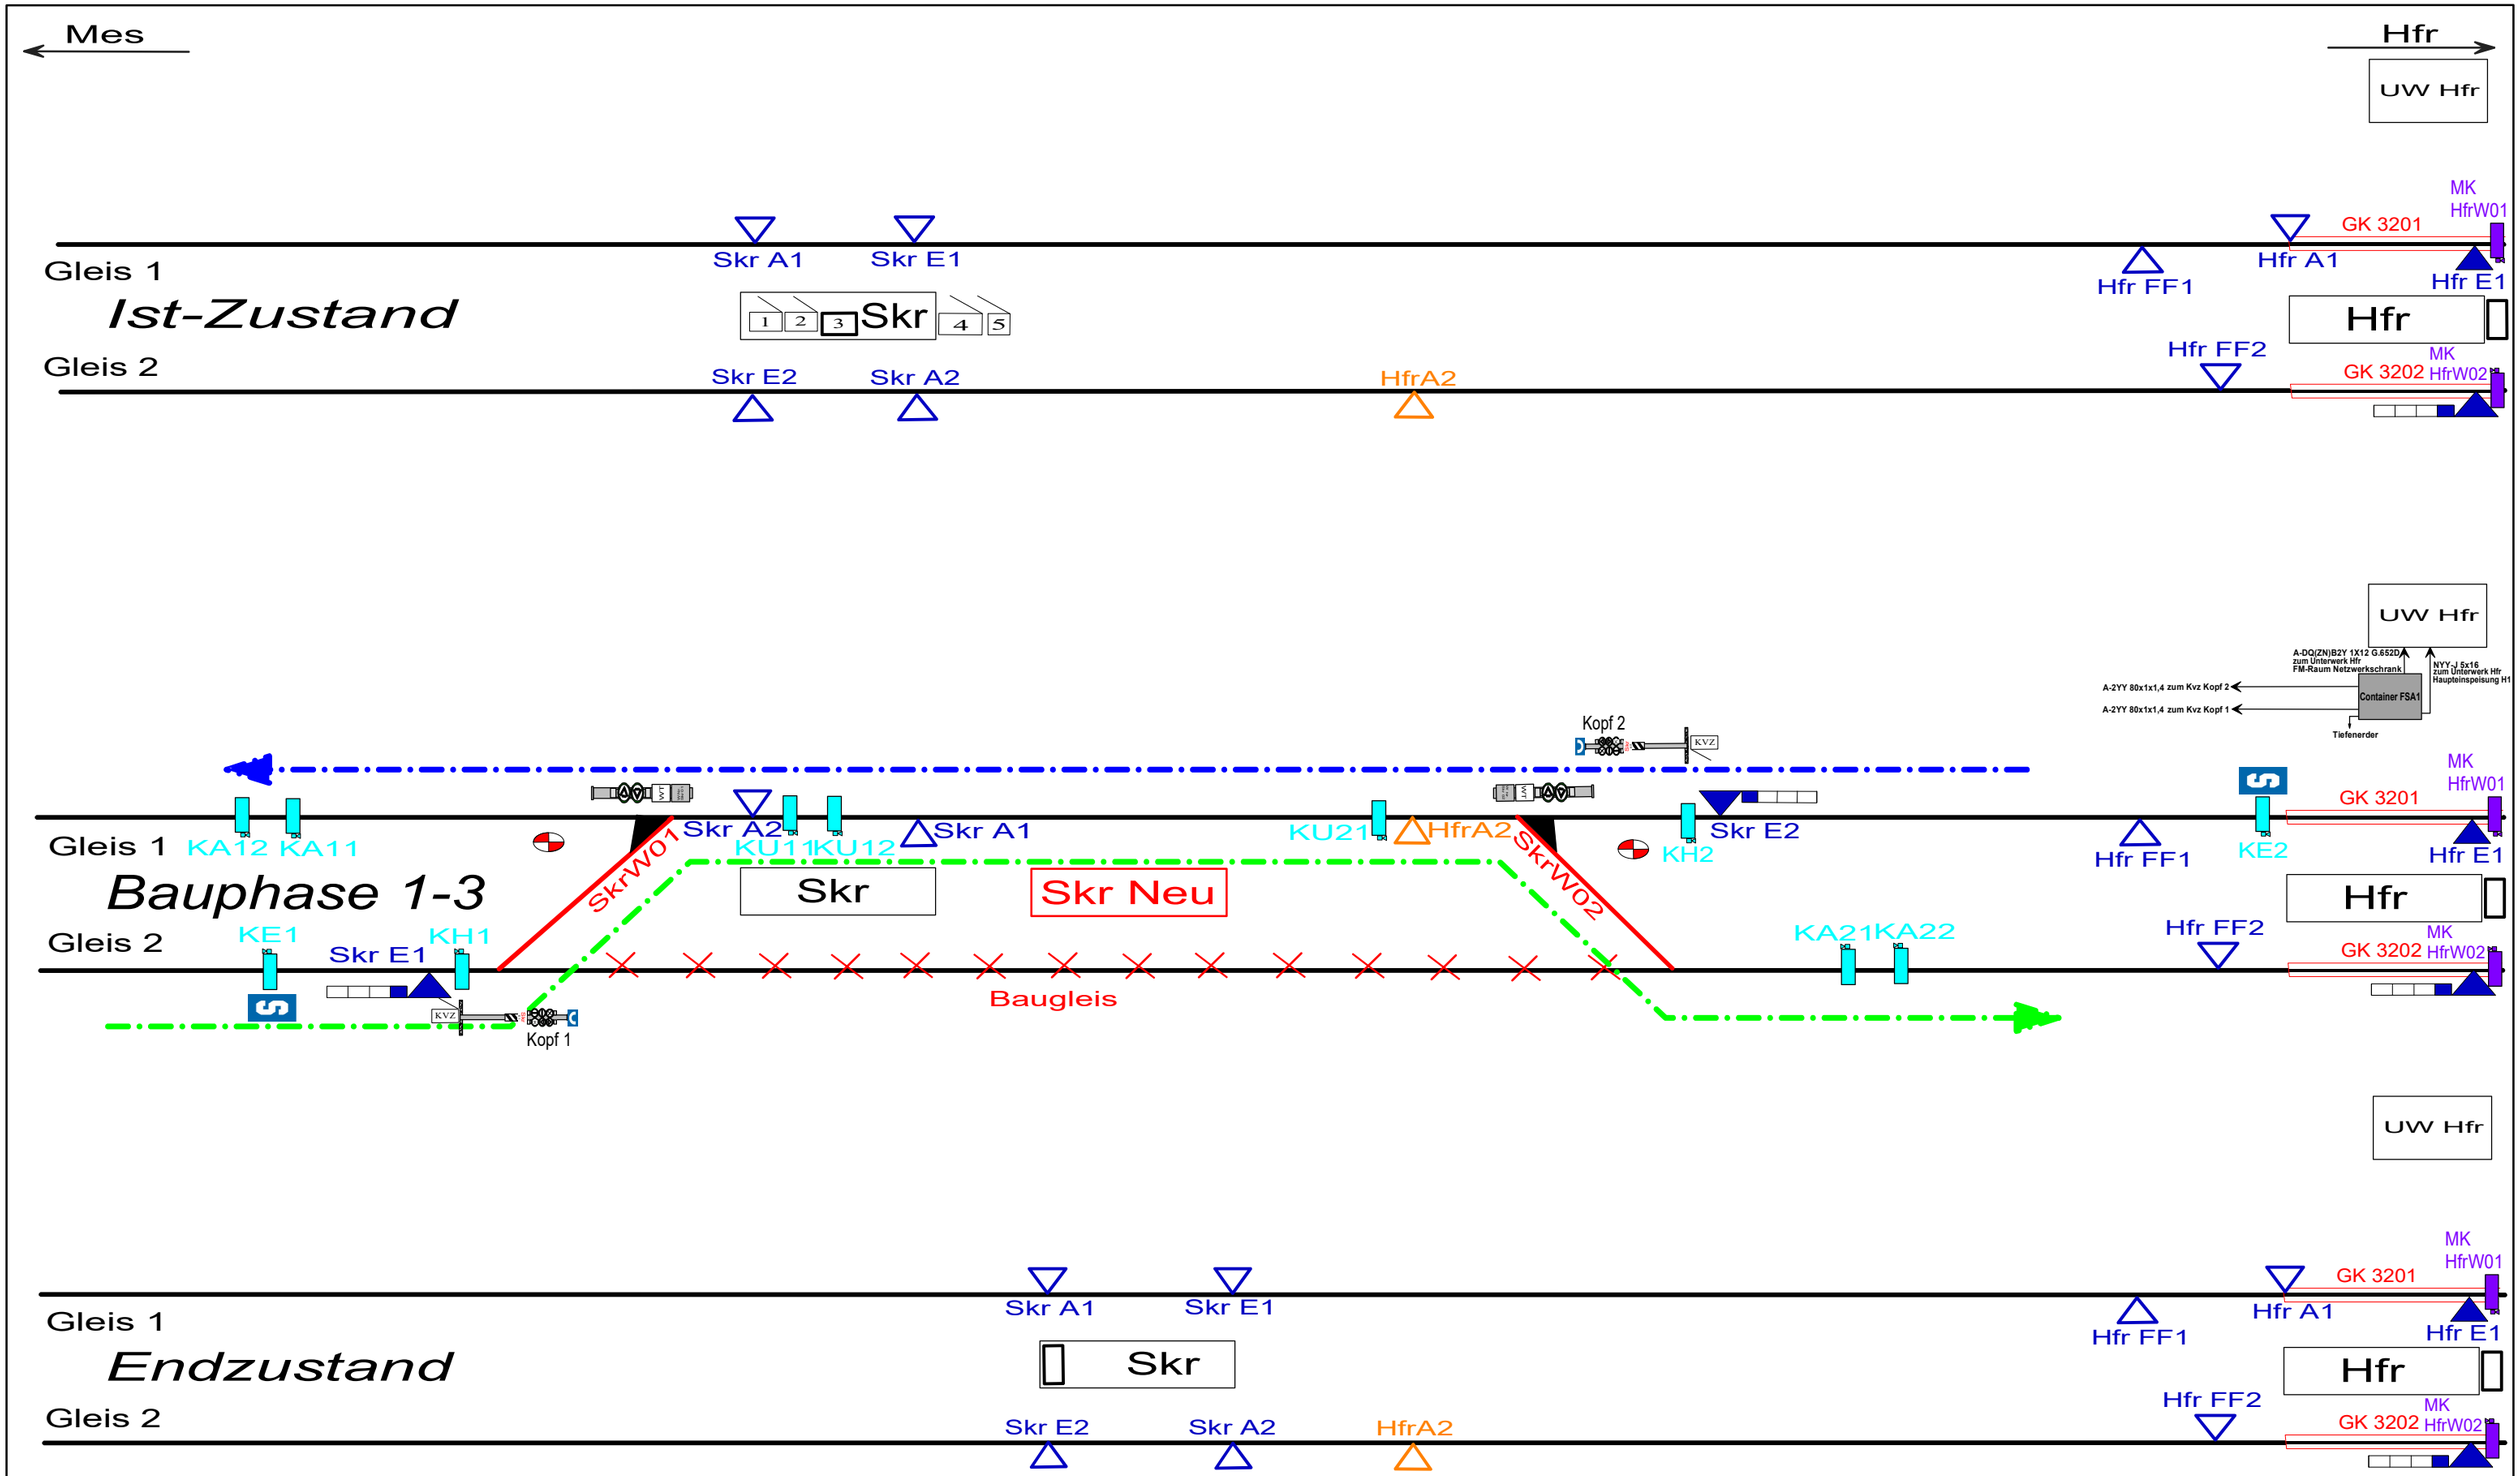

Legende

- ZUB-C3-Sendeschleife (SS)
- IMU-Koppelspule (K...)
- Schaltkontakt BBR
- ZUB-Koppelspule signalabhängig
- ZUB-Koppelspule ungesteuert
- ZUB-Empfangsantenne (EA)
- E-Weiche 4-Adertechnik 400V
- Sh6 Punkt
- Signalkontakt St1
- Technische Säule
- KVz/Schaltschrank
- Fahrten in Richtung Stadtmitte
- Fahrten in Richtung Endstelle Apl

Zust.	Änderung	Name	Datum	Zust.	Änderung	Name	Datum
a				c			
b				d			

66/4-3

Maßstab

Gez. Romanofski | Gepr. | Dat. 08.12.2025

Best. aus Blatt

Blatt-Nr.

Stadtbahnlinie I, Haltestelle Skr, Baulos 73

Stadt Dortmund
Der Oberbürgermeister

Tiefbauamt
Betriebsausrüstung
Zugsicherung