


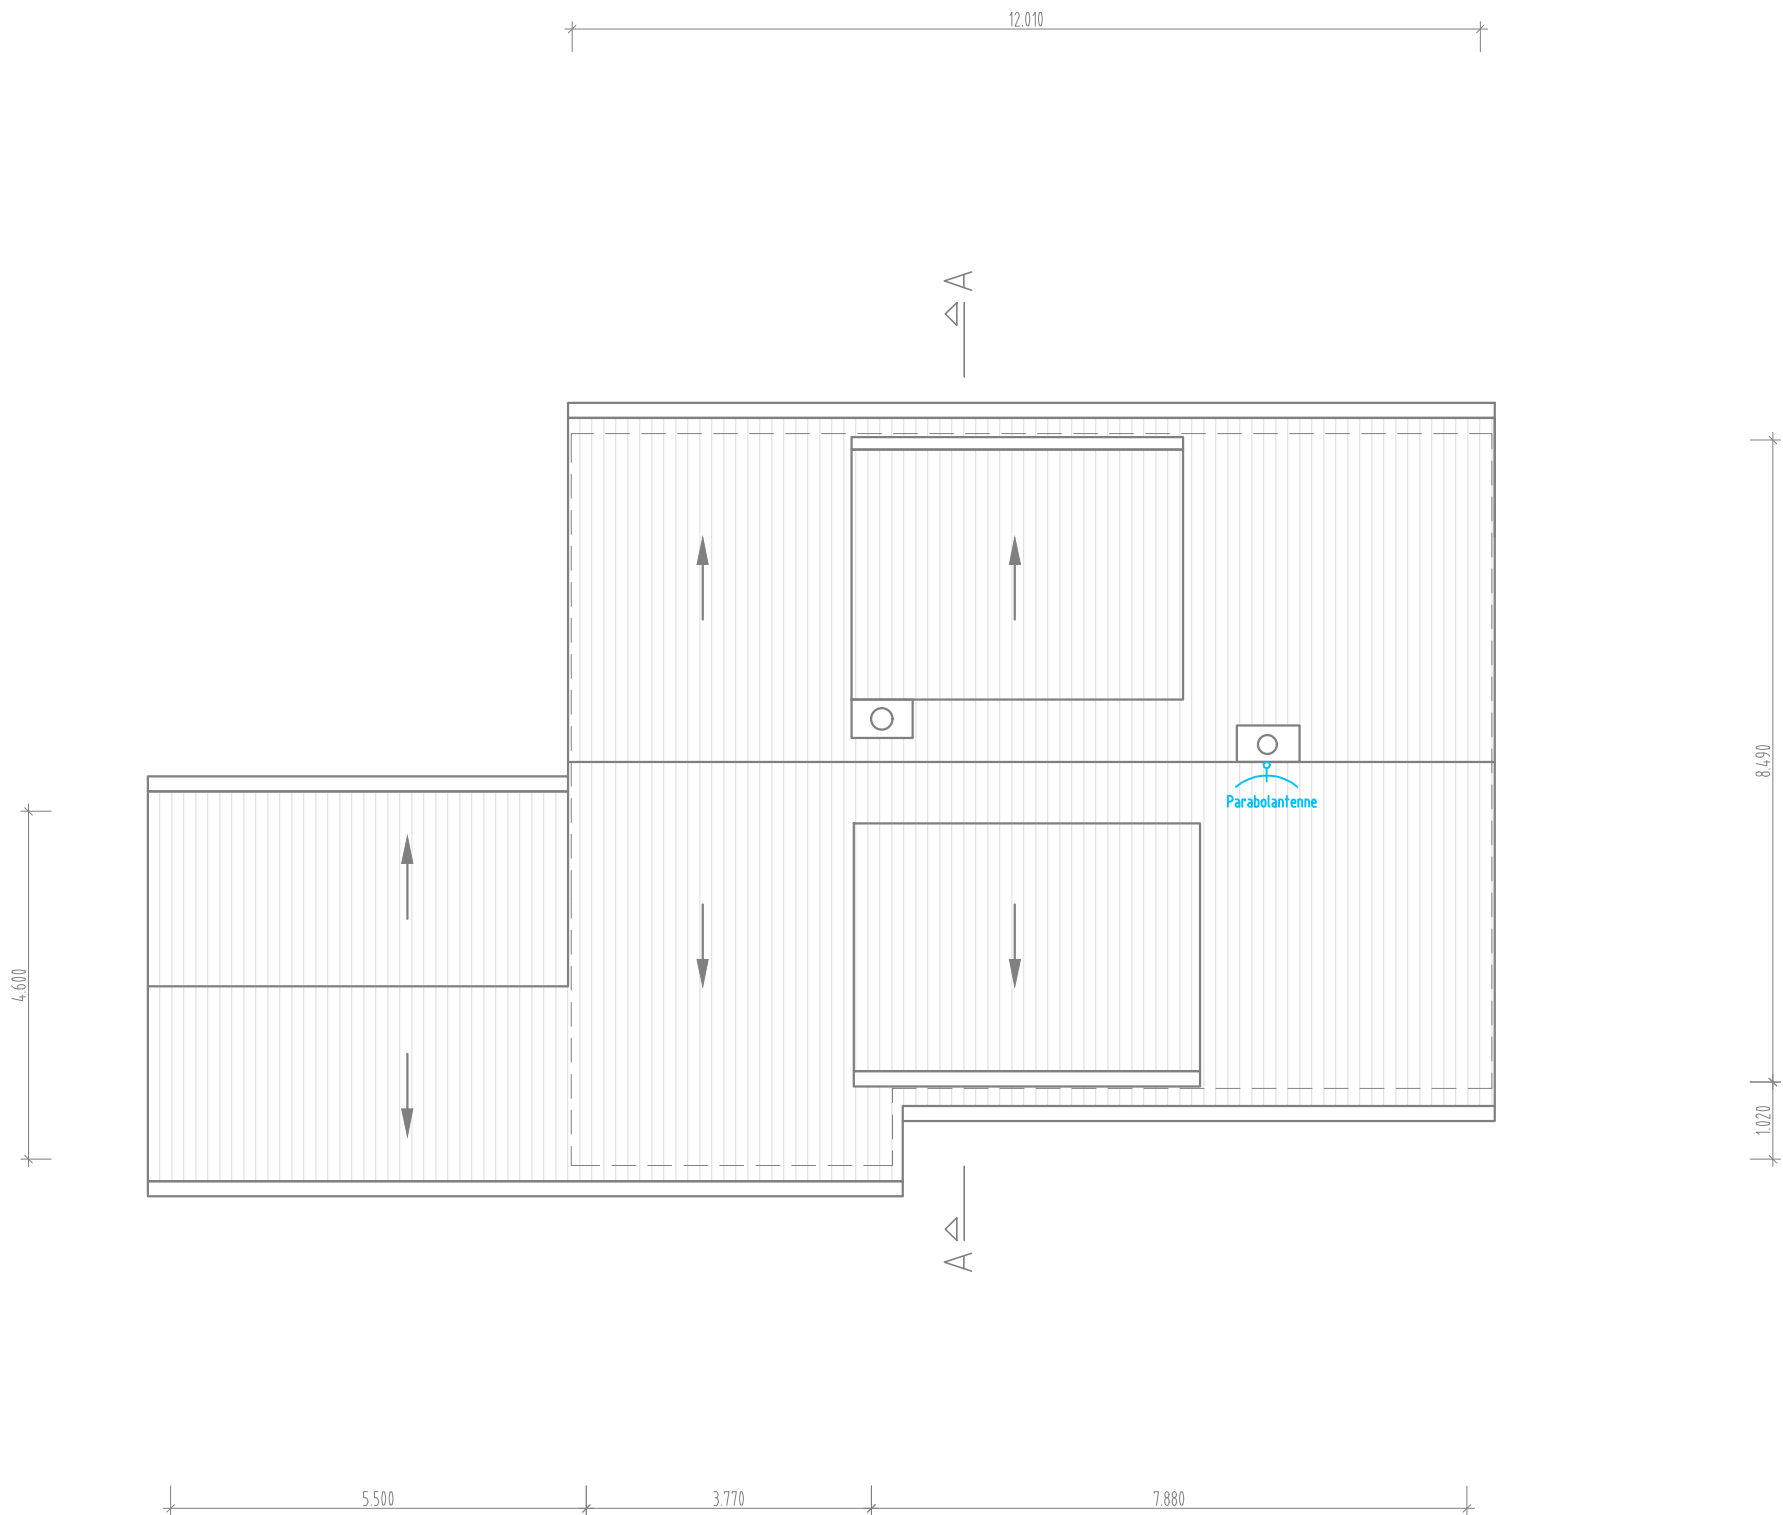

Legende

- Schuko-Steckdose
- Schuko-Doppelsteckdose
- Ausschalter
- Ausschalter beleuchtet
- Wechselschalter
- Serienschalter
- Kreuzschalter
- Geräteanschlussdose 230 V / 400 V
- Festanschluss 230 V / 400 V
- Potentialausgleich
- Erdung
- Beleuchtungsanschluss
- Unterverteilung
- Steigepunkt
- Kabelweg
- Steigetrasse
- Datenanschlussdose 2xRJ45, CAT6
1xTelefon / 1xNetzwerk
- Antennen-Anschlussdose
- Klingeltaster
- Läutewerk
- Gegensprechstelle
- Türsprechanlage
- Rauchmelder bauseits

Installationshöhe über Fertigfußboden :			
Schalter-/Steckdosen-Kombi : 1,05 m (nach unten entwickelnd)			
Schalter :	1,05 m	Arbeitsplatte	1,10 m
Steckdose Allg. :	0,30 m	Oberschrank-Bel :	2,25 m
Datendose :	0,30 m	Dunstabzug :	2,25 m
TV-Anschl.-Dose :	0,30 m	Kühl-/Gefrierschank :	2,25 m
Steckdose Bad :	1,05 m	Spülmaschine :	0,30 m
(Abstand Zapfstelle mind. 0,60m)		Waschm./Trockner	0,30 m
		Herdanschlußdose :	0,30 m

Ausstattung nach DIN 18015-2
Mindestausstattungs-wert 1

Arbeitsstand 17.11.2025

Index:	Datum:	Änderung:							
BEARBEITUNG T+N-INGENIEURE Beratung Planung Bauleitung Elektrotechnik Fördertechnik Gebäudeleittechnik Robert-Koch-Str. 7-13 52152 Simmerath Telefon (02473) 8 79 60 Telefax (02473) 8 78 66 Home : www.tn-ingenieure.de E-mail : info@tn-ingenieure.de				Projekt : Modernisierung / Instandsetzung Forstdienstgehöft Raffelsbrand					
				Planinhalt : Entwurfsplanung Dachaufsicht Starkstrom-, Fernmelde- und informationst. Anlagen					
Zeichn. - Datei:	Grösse:	Plangrundlage :							
E_2369_KG-OG	297x594	FDG_Raffelsbrand_Grundriss 17.11.2025							
Bearbeiter:	Datum:	Gezeichnet:	Bauteil/Geschoss :	Projekt-Nr.:	Zeichn. Nr.:	Masstab:	Index:		
Niessen	25.09.2025	Drechsler	DA	2369	E_DA-04	1:100			