


P:\220414_planung\46_au\463_FHFG_FMHF-FOV3.03-Anlage 3.3.1.1 ÜP_FHFG.dwg

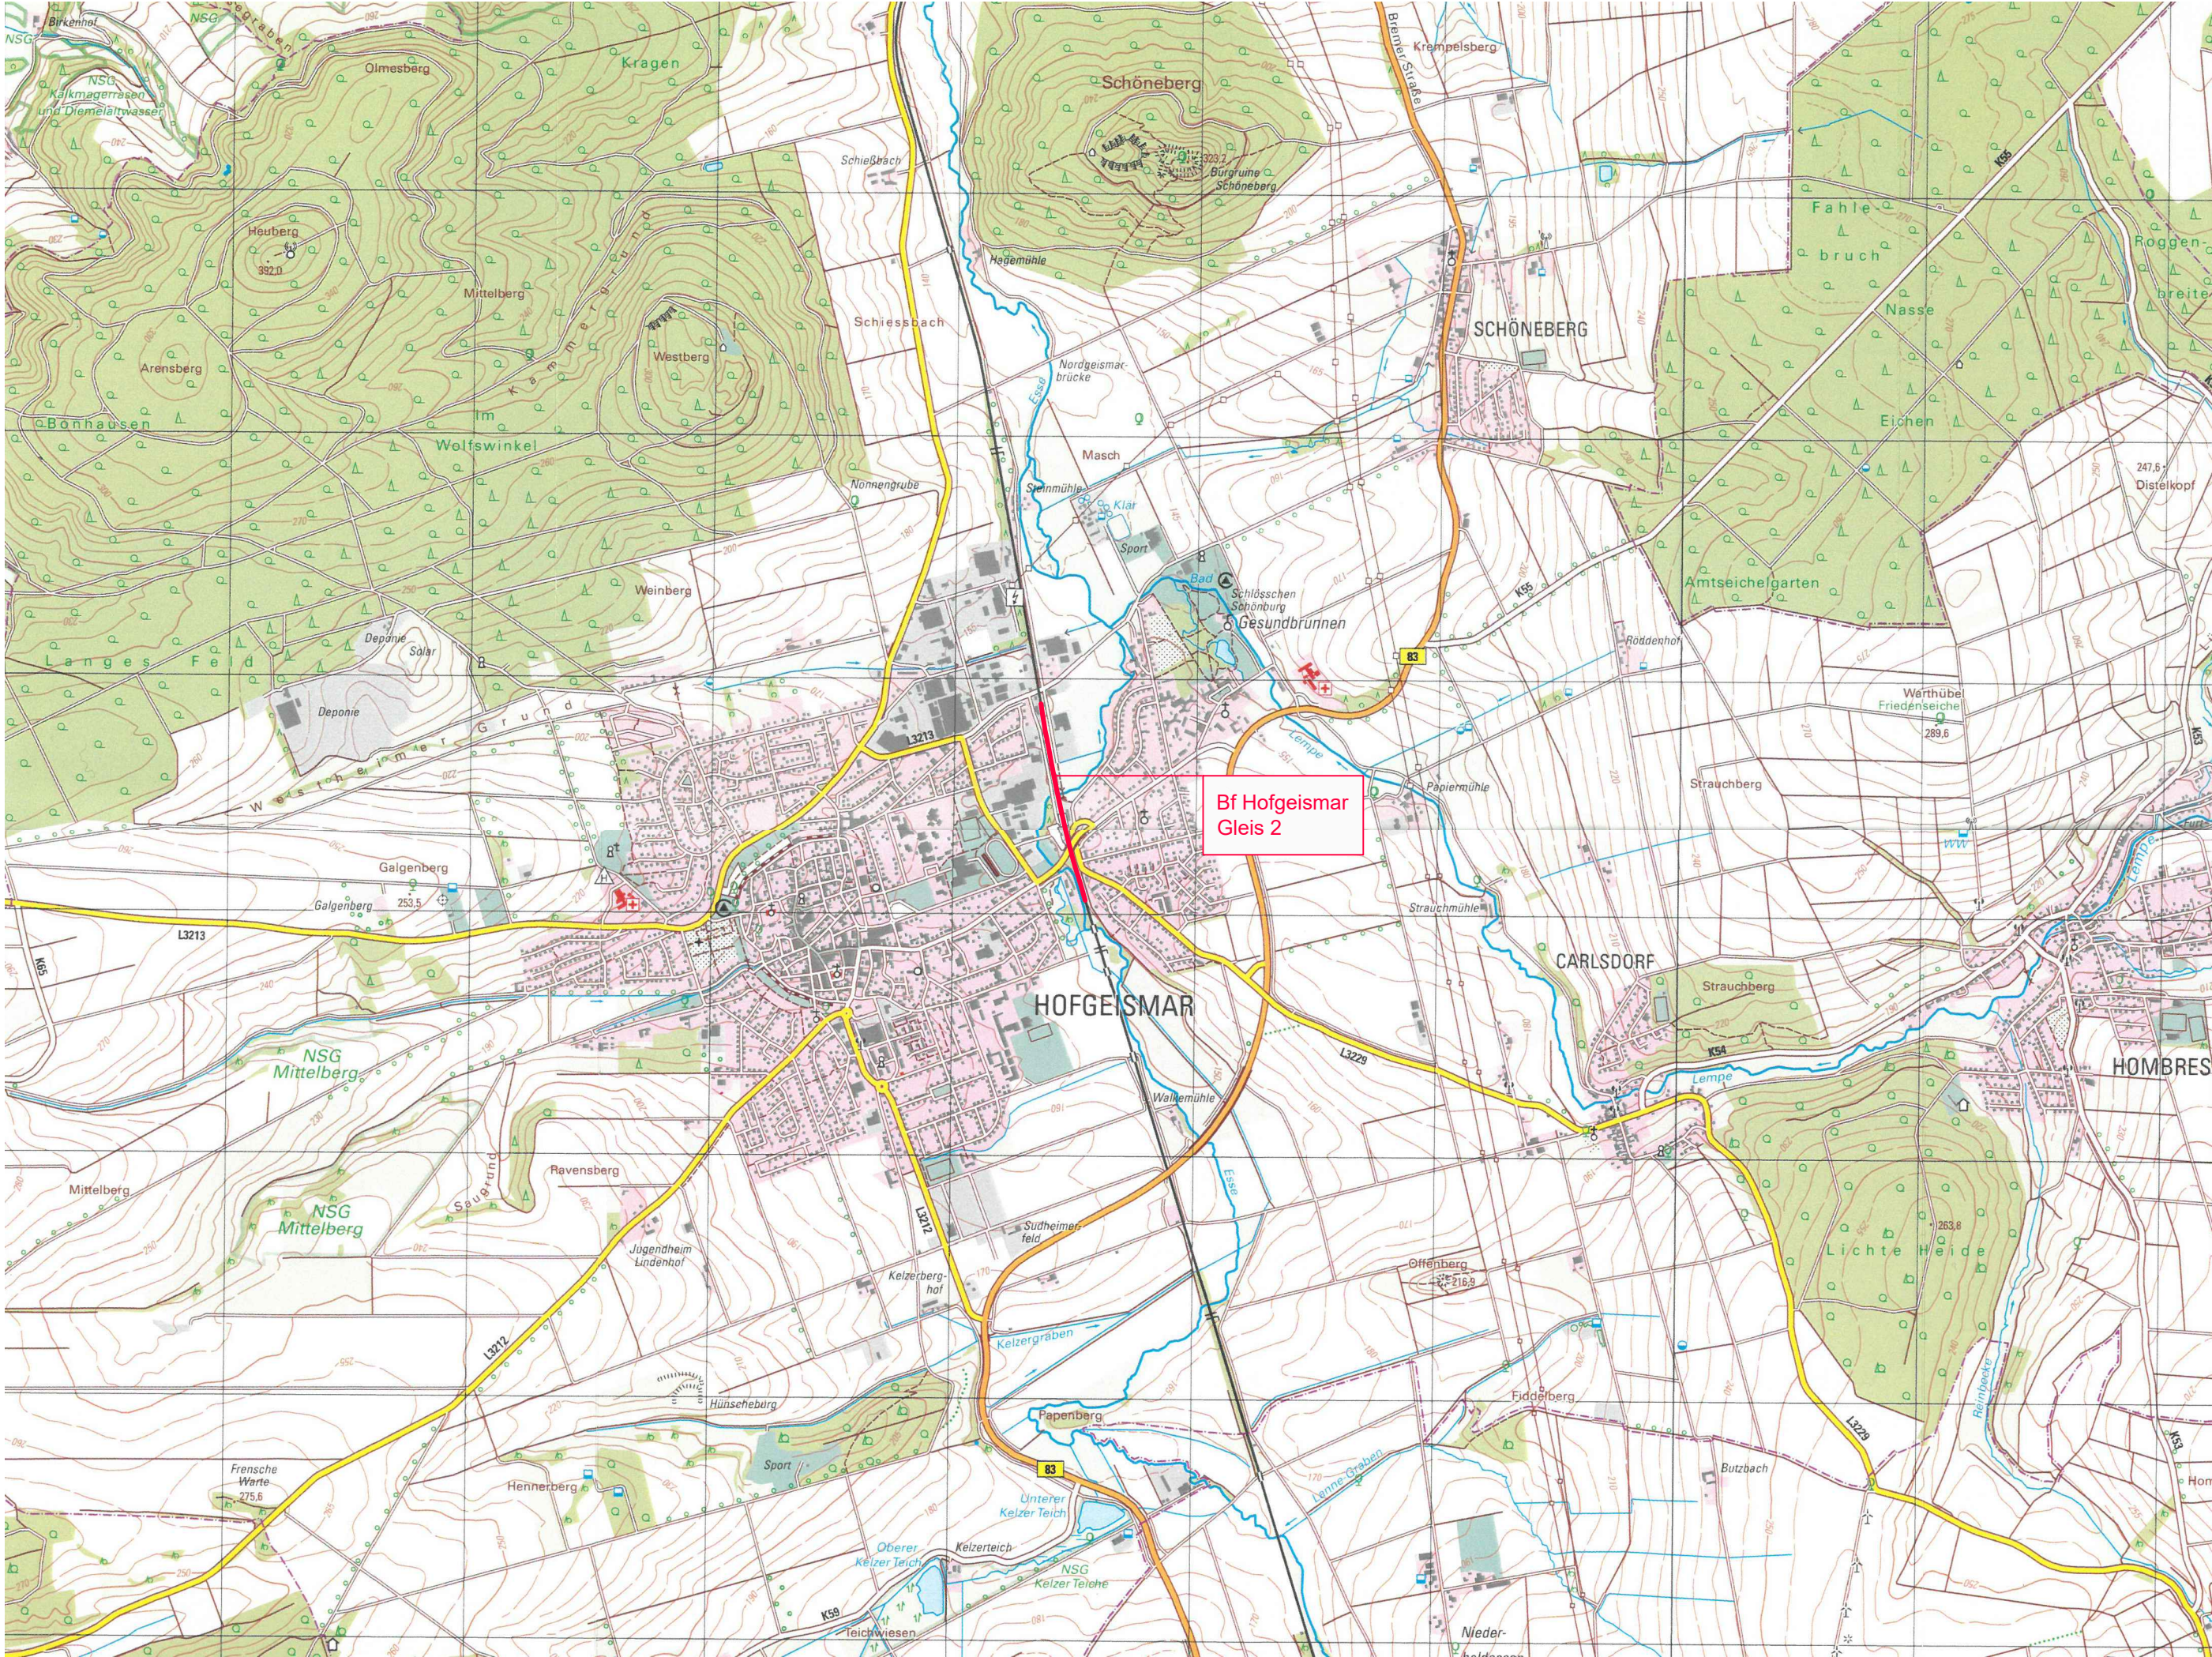

Index:	Änderungen bzw. Ergänzungen	Name:		Datum:	
die Übereinstimmung der Zeichnung mit der Ausführung bestätigt:		Zur Ausführung genehmigt:	DB InfraGO		
für den Auftragnehmer:	Ort, Datum, Unterschrift	DB InfraGO AG Region Mitte Projektmanagement Oberbau und Ausrüstungstechnik Hahnstraße 49 60528 Frankfurt (Main) Ort, Datum, Unterschrift			
für die DB InfraGO AG	Ort, Datum, Unterschrift				
gleichgestellt mit Prüfexemplaren		Freigabe der Ausführungsunterlagen ☐ mit Regelungen durch den BVB Freigabe-Nr.:			
Ort, Datum, Unterschrift		Ort, Datum, Unterschrift			
Auftragnehmer:	Planverfasser: S+P Consult GmbH Herderstraße 4 04651 Bad Lausick	Verkehrsanlagen S+P Consult Beratung	Auftrag-Nr.:	2204	
			Blattgr.:	590 x 297	
			gez.	27.10.2025	Schmidt
			bearb.	28.10.2025	Greschner
			gepr.	29.10.2025	Sterzel
Bauherr:	DB InfraGO AG Region Mitte Netz Kassel Bertha-von-Suttner-Straße 21 34131 Kassel	Bad Lausick, Planung:	Planungsphase:	Ausschreibung	
		DB InfraGO AG Region Mitte Projektmanagement Oberbau und Ausrüstungstechnik Hahnstraße 49 60528 Frankfurt (Main)	Plan-Nr.:	3.03-Anlage 3.3.1.1 ÜP_FHFG.dwg	
			Anlage-Nr.:	3.3.1.1	
			Blatt-Nr.:	1 von 1	
Maßstab:	Übersichtsplan				Einwirkungen (Lastmodelle):
1 : 25.000					Höhen- und Koordinatensystem
Projekt:	GE Bf Hofgeismar Gleis 2				
Strecke:	2550 Aachen Hbf - Kassel Hbf				
Bauwerksnummer			Brückennr.	Barcode	
Strecke		Kilometer	Kennzahl		
	*		*		