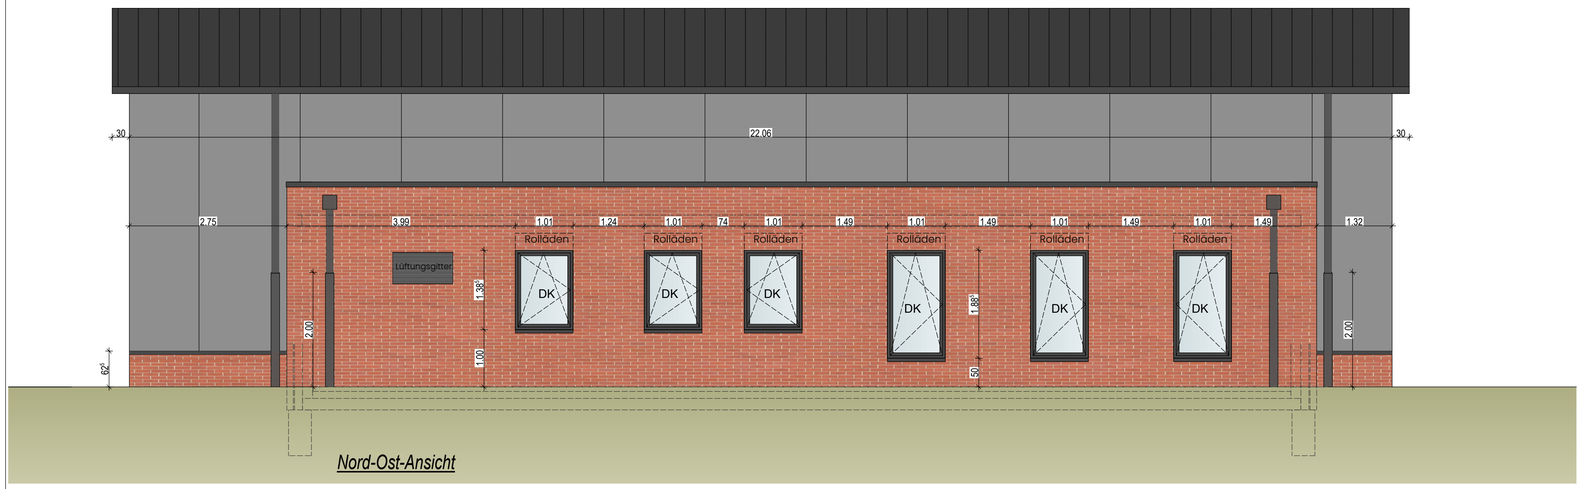

Nord-Ost-Ansicht

Süd-Ost-Ansicht

- Sämtliche Maße sind vom Unternehmer eigenverantwortlich zu prüfen !
- Bei Differenzen zwischen Statikplänen und Architektenplänen gelten die Architektenpläne nicht ohne vorherige Rüchsprache !
- Brüstungs- und Sturzhöhen in den Außenwänden ab OK FFB !
- Höhe der Innentüren ab OK FFB !

neues Mauerwerk
vorhandene Bauteile
neuer Beton und Stahlbeton
abzubrechende Bauteile

Planverteiler

Ausgabedatum
Anzahl Pläne

Index	Datum	Änderung	Bearbeiter /-in

SHT ARCHITEKTEN

Berßener Str. 30
49751 Sögel

Kirchstraße 32
26871 Papenburg

Tel. 05952 941200
Tel. 04961 9426420

info@sht-architekten.de
www.sht-architekten.de

25-17 Erweiterung-Feuerwehr Obenende

Ausf._Ansichten NO u. SO_Index_0 M. 1_50

Plannummer:	209
Erstellungsdatum:	16.05.2025
Bauherr:	Stadt Papenburg Hauptkanal rechts 68-69 26871 Papenburg
Bauort:	Bethlehem rechts 3a 26871 Papenburg
Planmaßstab:	M 1:50
Bearbeiter/-in:	e.b.

Unterschrift Architekt/-in Unterschrift Bauherr/-in

Diese Pläne sind urheberrechtlich geschützt und dürfen im Zuge der Datenschutz Grundverordnung nicht an Dritte weitergegeben werden. Verstöße gegen das Datengeheimnis können nach Art. 83 DSGVO und nach §42 BDSG neue Fassung geahndet werden.

Druckdatum: 08.10.2025