1. DER ROHRABSTAND DER ISOLIERTEN ROHRLEITUNGEN SOLLTE EINEN LUFTRAUM ZWISCHEN DER ISOLIERUNG VON MAX. 20 MM NICHT ÜBERSCHREITEN !
2. HEIZKÖRPERMASSE SIND ÖRTLICH VOM UNTERNEHMER ZU PRÜFEN !
3. PLÄNE SIND NUR GÜLTIG IN VERBINDUNG MIT DEN BAU-SCHLITZPLÄNEN !
4. PLAN NUR GÜLTIG IN VERBINDUNG MIT DEN SCHALTSCHEMEN !
5. LAGE DER LÜFTUNGSAUSLÄSSE MIT DEM BELEUCHTUNGSPLAN ABZUSTIMMEN !

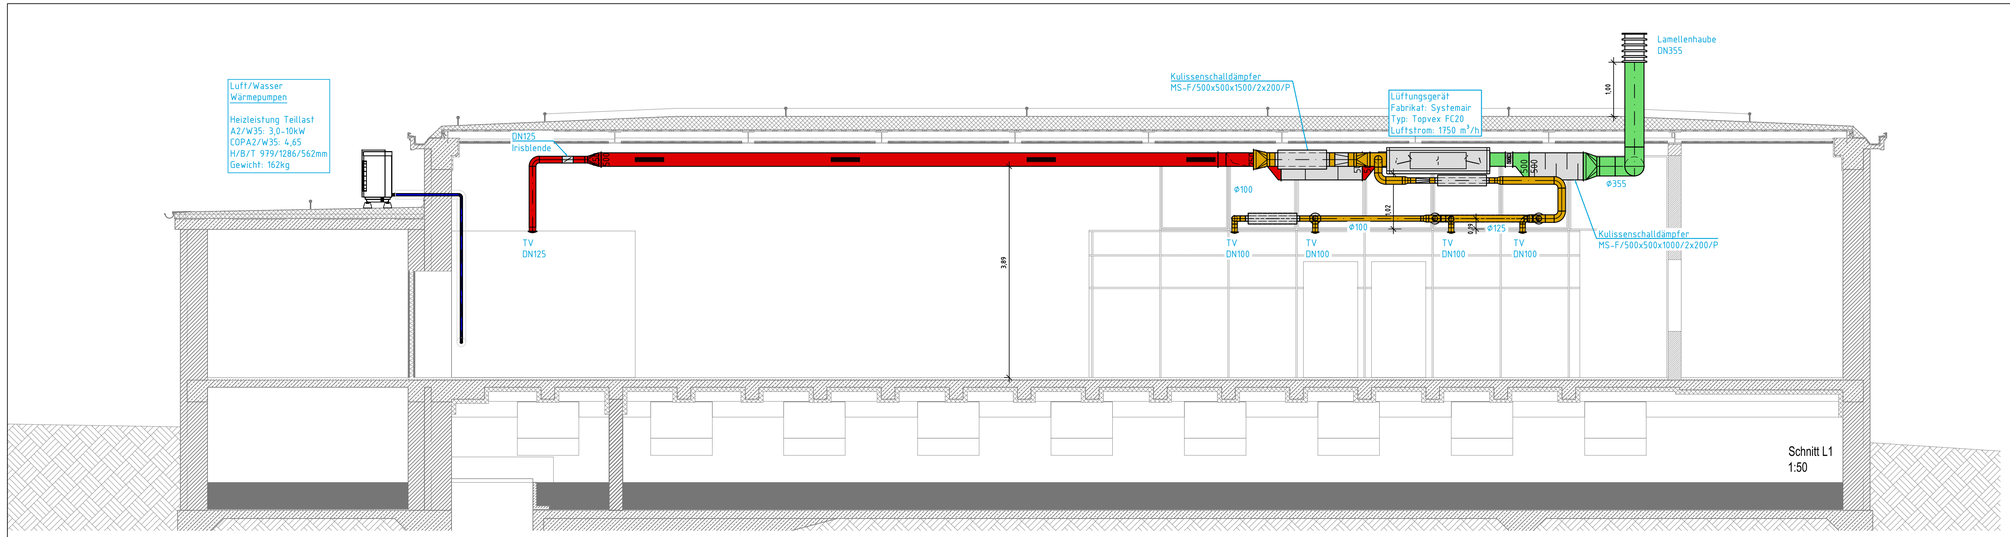

LEGENDE:

Außenluft	Keine Thermodynamische Luftbehandlung
Zuluft 1	1 Thermodynamische Luftbehandlung
Zuluft 2	2 oder 3 Thermodynamische Luftbehandlungen
Zuluft 3	4 Thermodynamische Luftbehandlungen
AB	Abluft
FO	Fortluft
UM	Umluft
MI	Mischluft

Heizkörper
SW-Entlüftung
Raumentlüftung
Richtungshinweise :
beginnend u. abwärts verlaufend
von oben kommend und endend
hindurchg. u. abwärts verlaufend
hindurchg. u. aufwärts verlaufend
von unten kommend und endend
beginnend und aufwärts verlaufend

Trinkwasser kalt
Trinkwasser warm
Trinkwasser Zirkulation
Schmutzwasser innerhalb vom Gebäude
Schmutzwasserentlüftung
Schmutzwasser - Grundleitung
DS Druckleitung - Schmutzwasser
Heizungsvorlauf
Heizungsrücklauf

LEGENDE EINRICHTUNGSGEGENSTÄNDE:

	TWW	TWK		TWW	TWK		TWW	TWK
Ausgussbecken	15x1	15x1	Zapfstelle	---	15x1	Doppelspülen	15x1	15x1
Waschtisch	15x1	15x1	Spülmaschine	---	15x1	Druckminderer		
Urinal	---	18x1	Waschmaschine	---	15x1	Durchgangsventil mit Rückflussverhinderer und Entleerung		
WC	---	15x1	Badewanne	15x1	15x1	Rohrtrenner		
Dusche	15x1	15x1	Spüle	15x1	15x1	Wasserfilter		
						Wasserzähler		

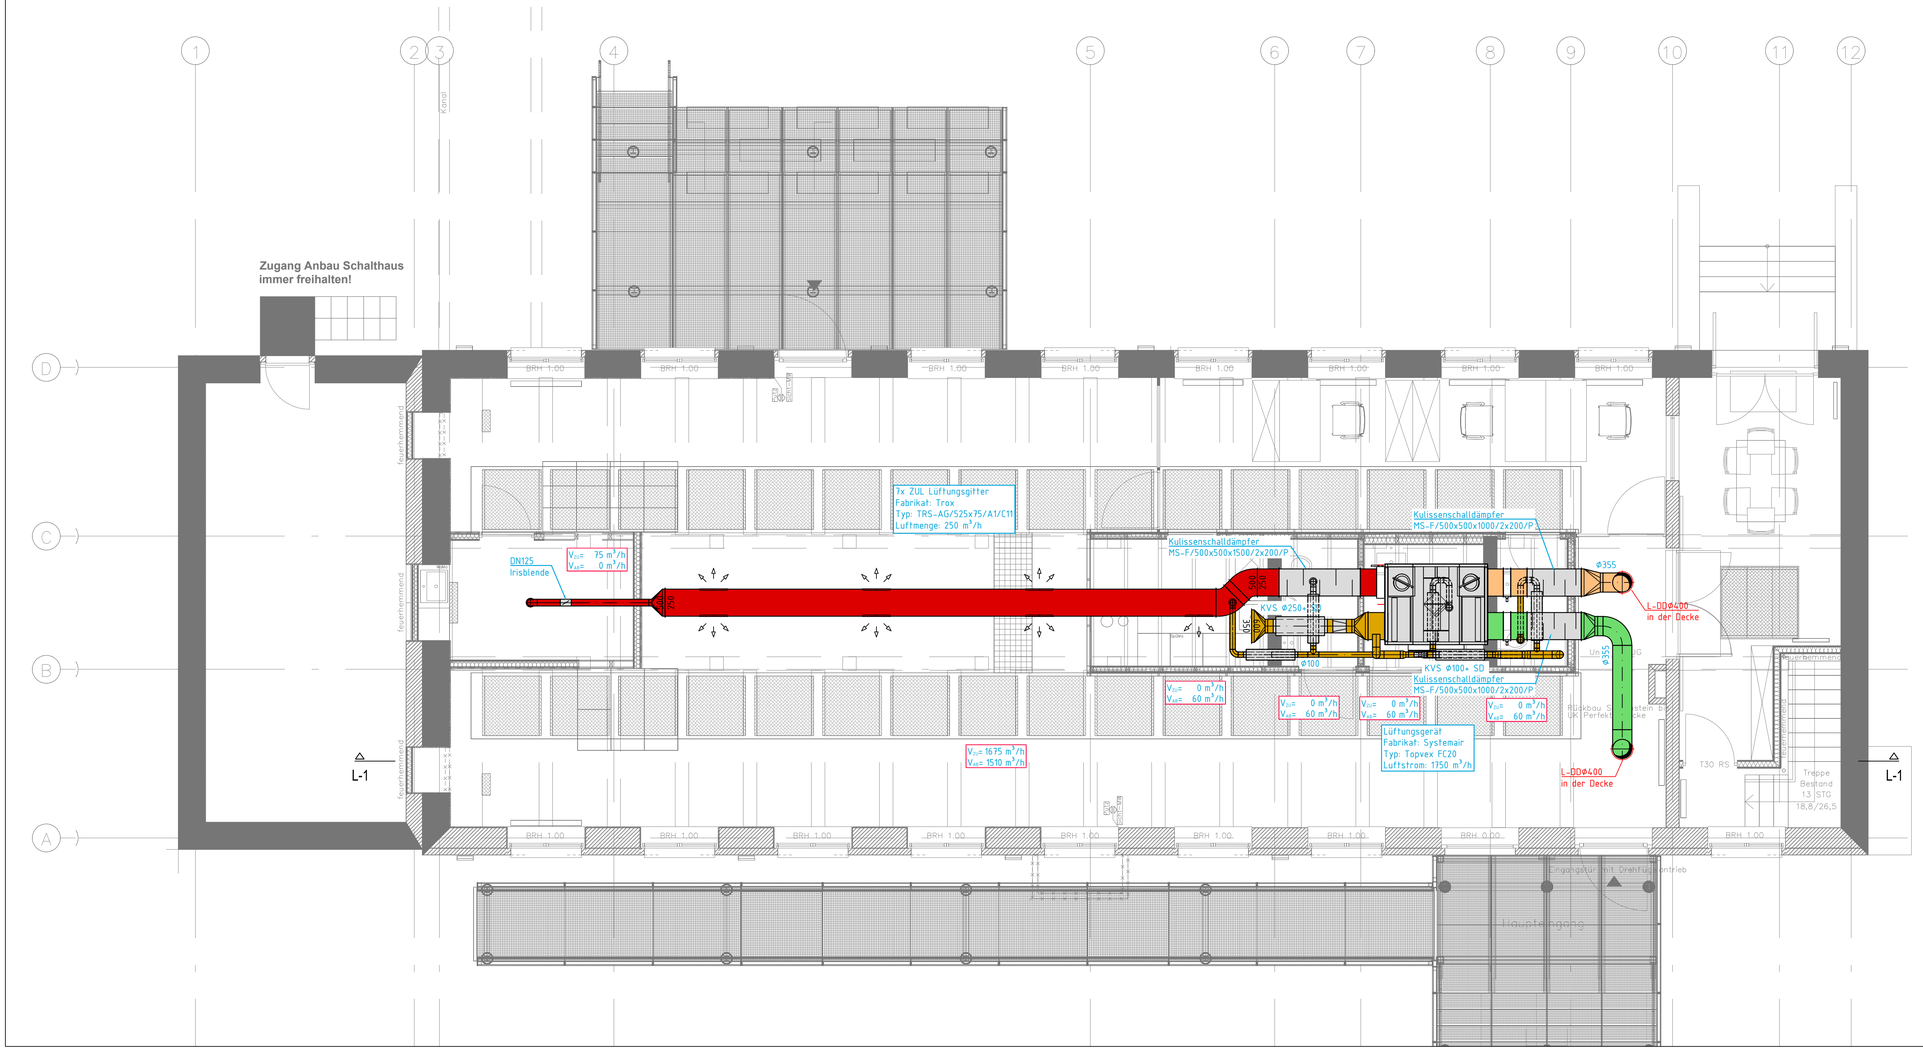

Index	Änderung	Datum	Name
A	RLT um 10cm verschoben.	11.05.2026	ah

CORLEX TGA-PLANUNGSBÜRO
KÄLTETECHNIK | KLIMATECHNIK | LÜFTUNG | HEIZUNG | SANITÄR
Ingenieurbüro Corlex GmbH
Im Felde 19
49076 Osnabrück
Fon 0541 76029363
Mail info@corlex.de
Web www.corlex.de

Bauherr: Stiftung Industriedenkmalpflege und Geschichtskultur
Emscherallee 11
44369 Dortmund

Bauort: Emscherallee 11
44369 Dortmund

Projekt: Jugendzentrum
im Schalthaus- Süd, Kokerei Hansa

Planinhalt: Erdgeschoss
Lüftung

Leistungsphase: Ausführungsplanung

Maßstab		Datum	Name	Plan Nr.
1:50	gez.	11.05.2026	ah	KHD_LU_5_XX_EG
	gepr.			