



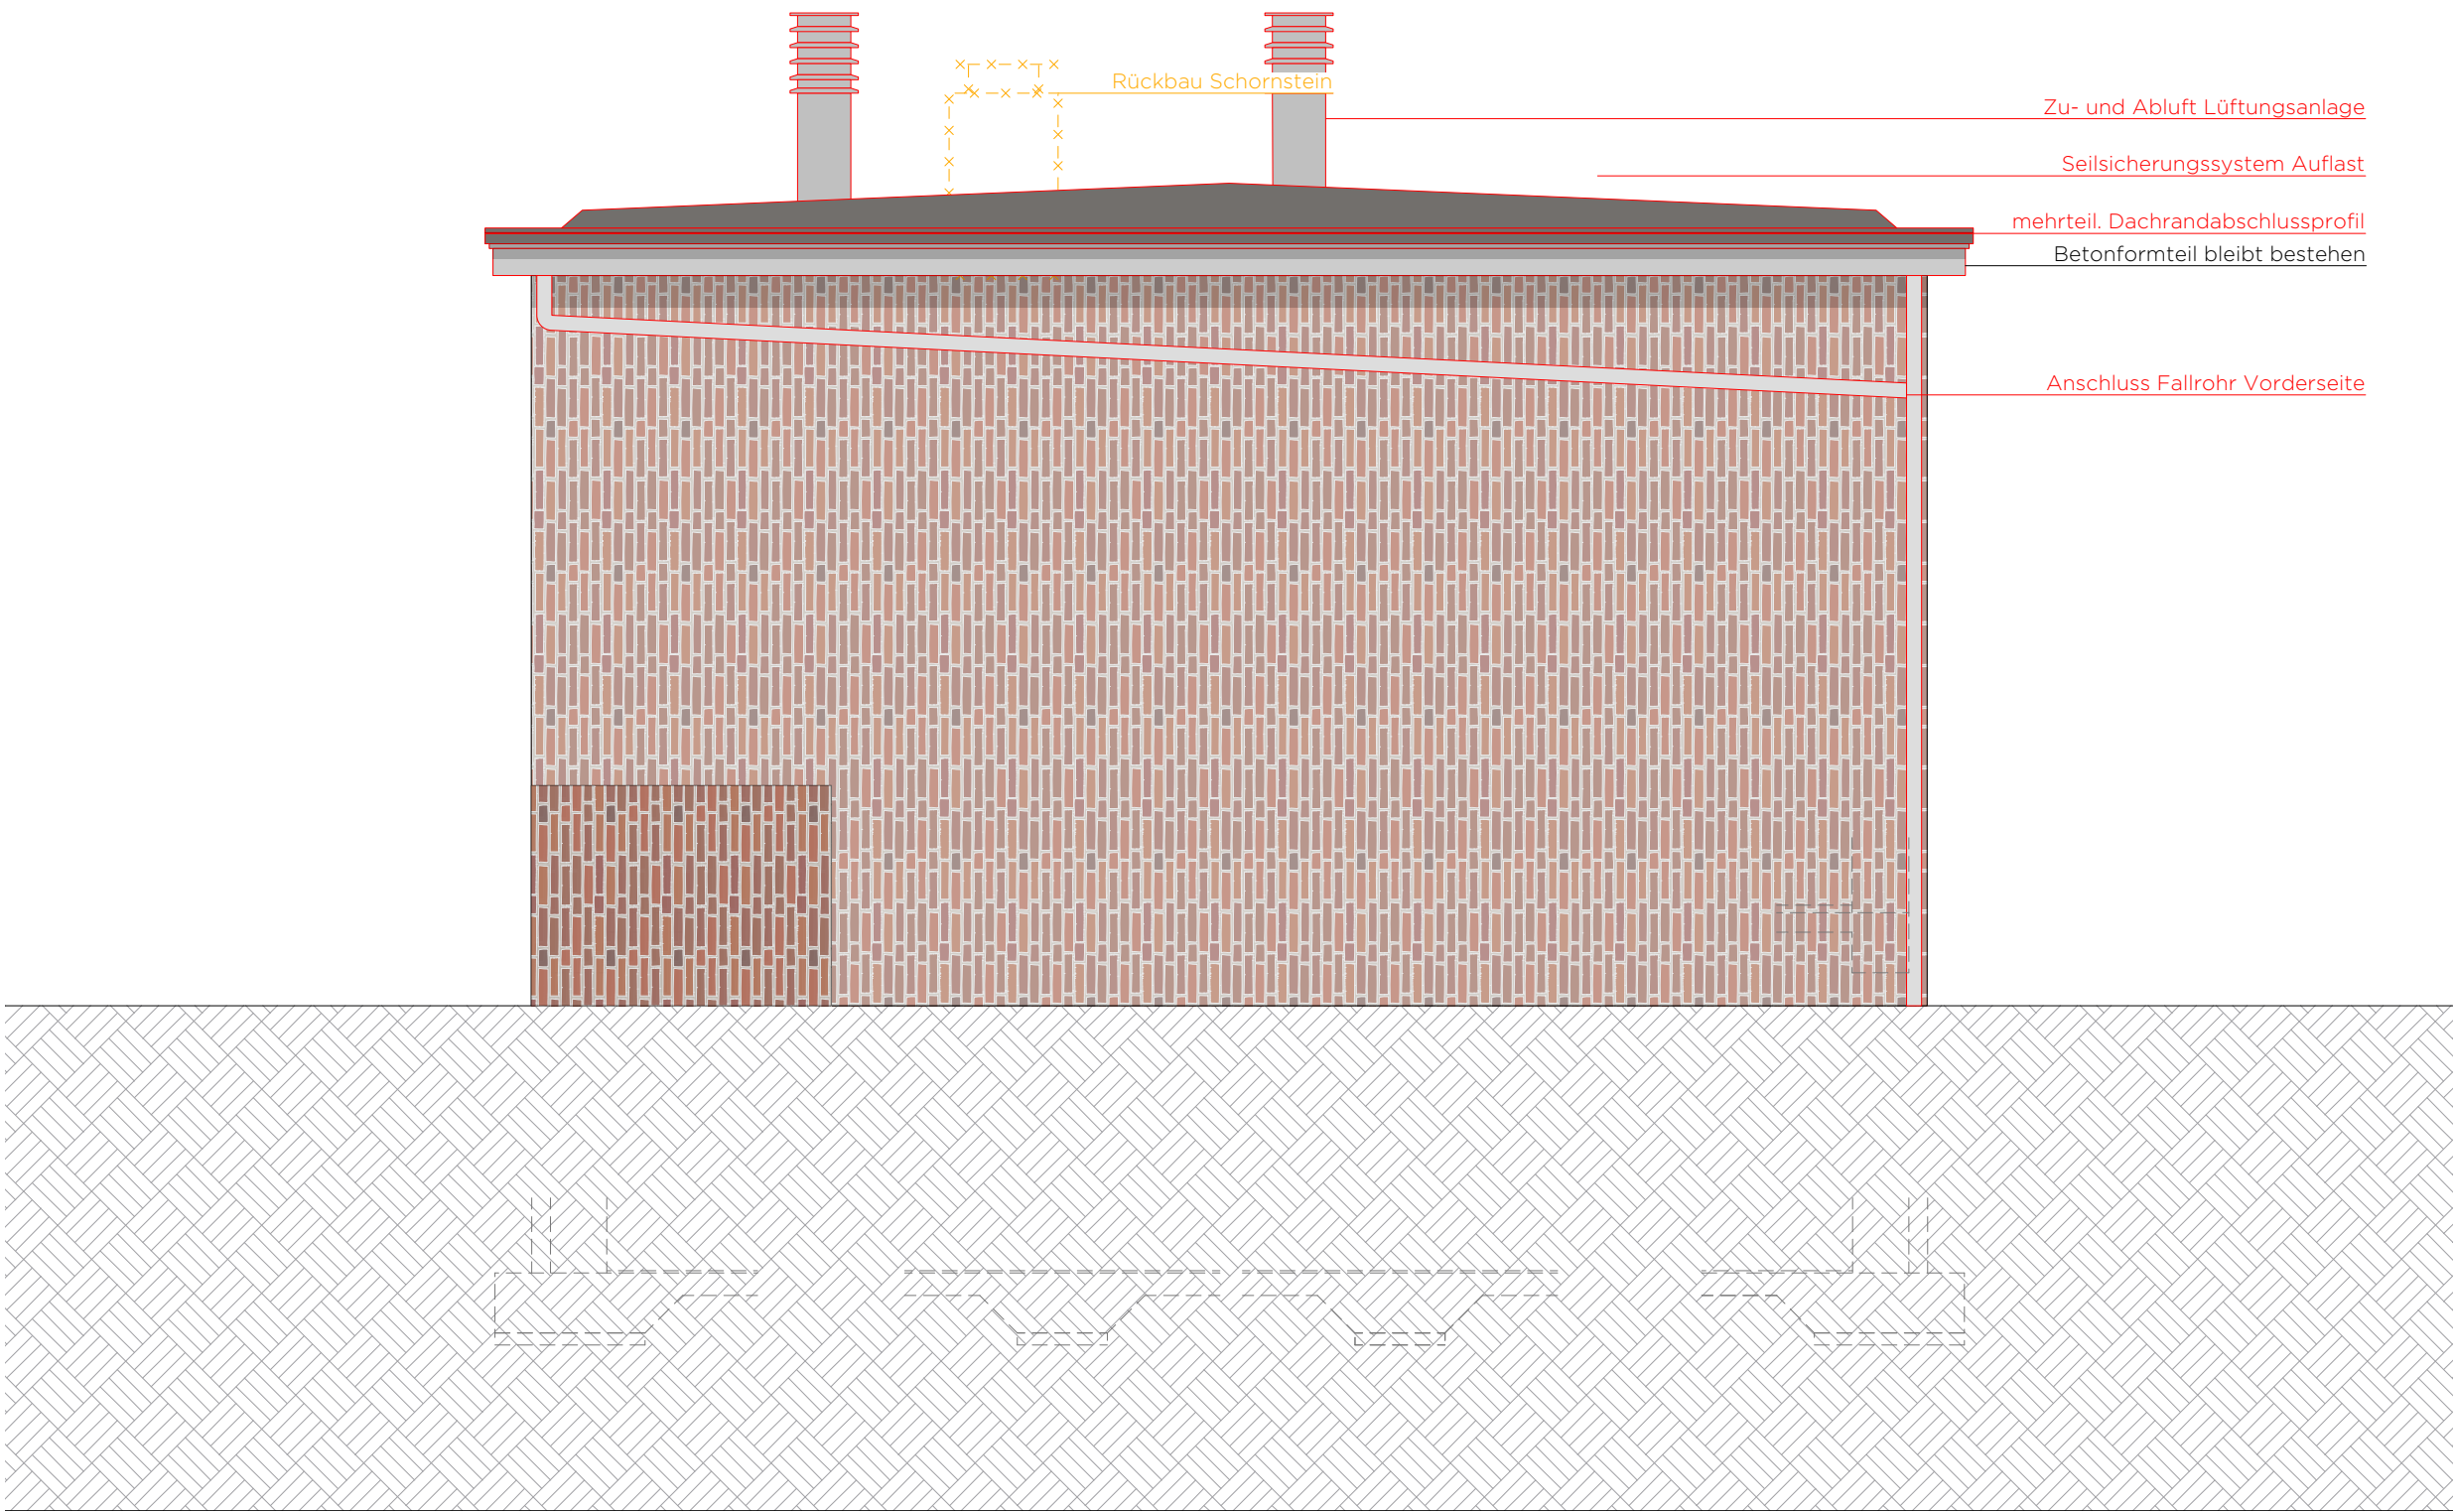

ANSICHT SÜD OST

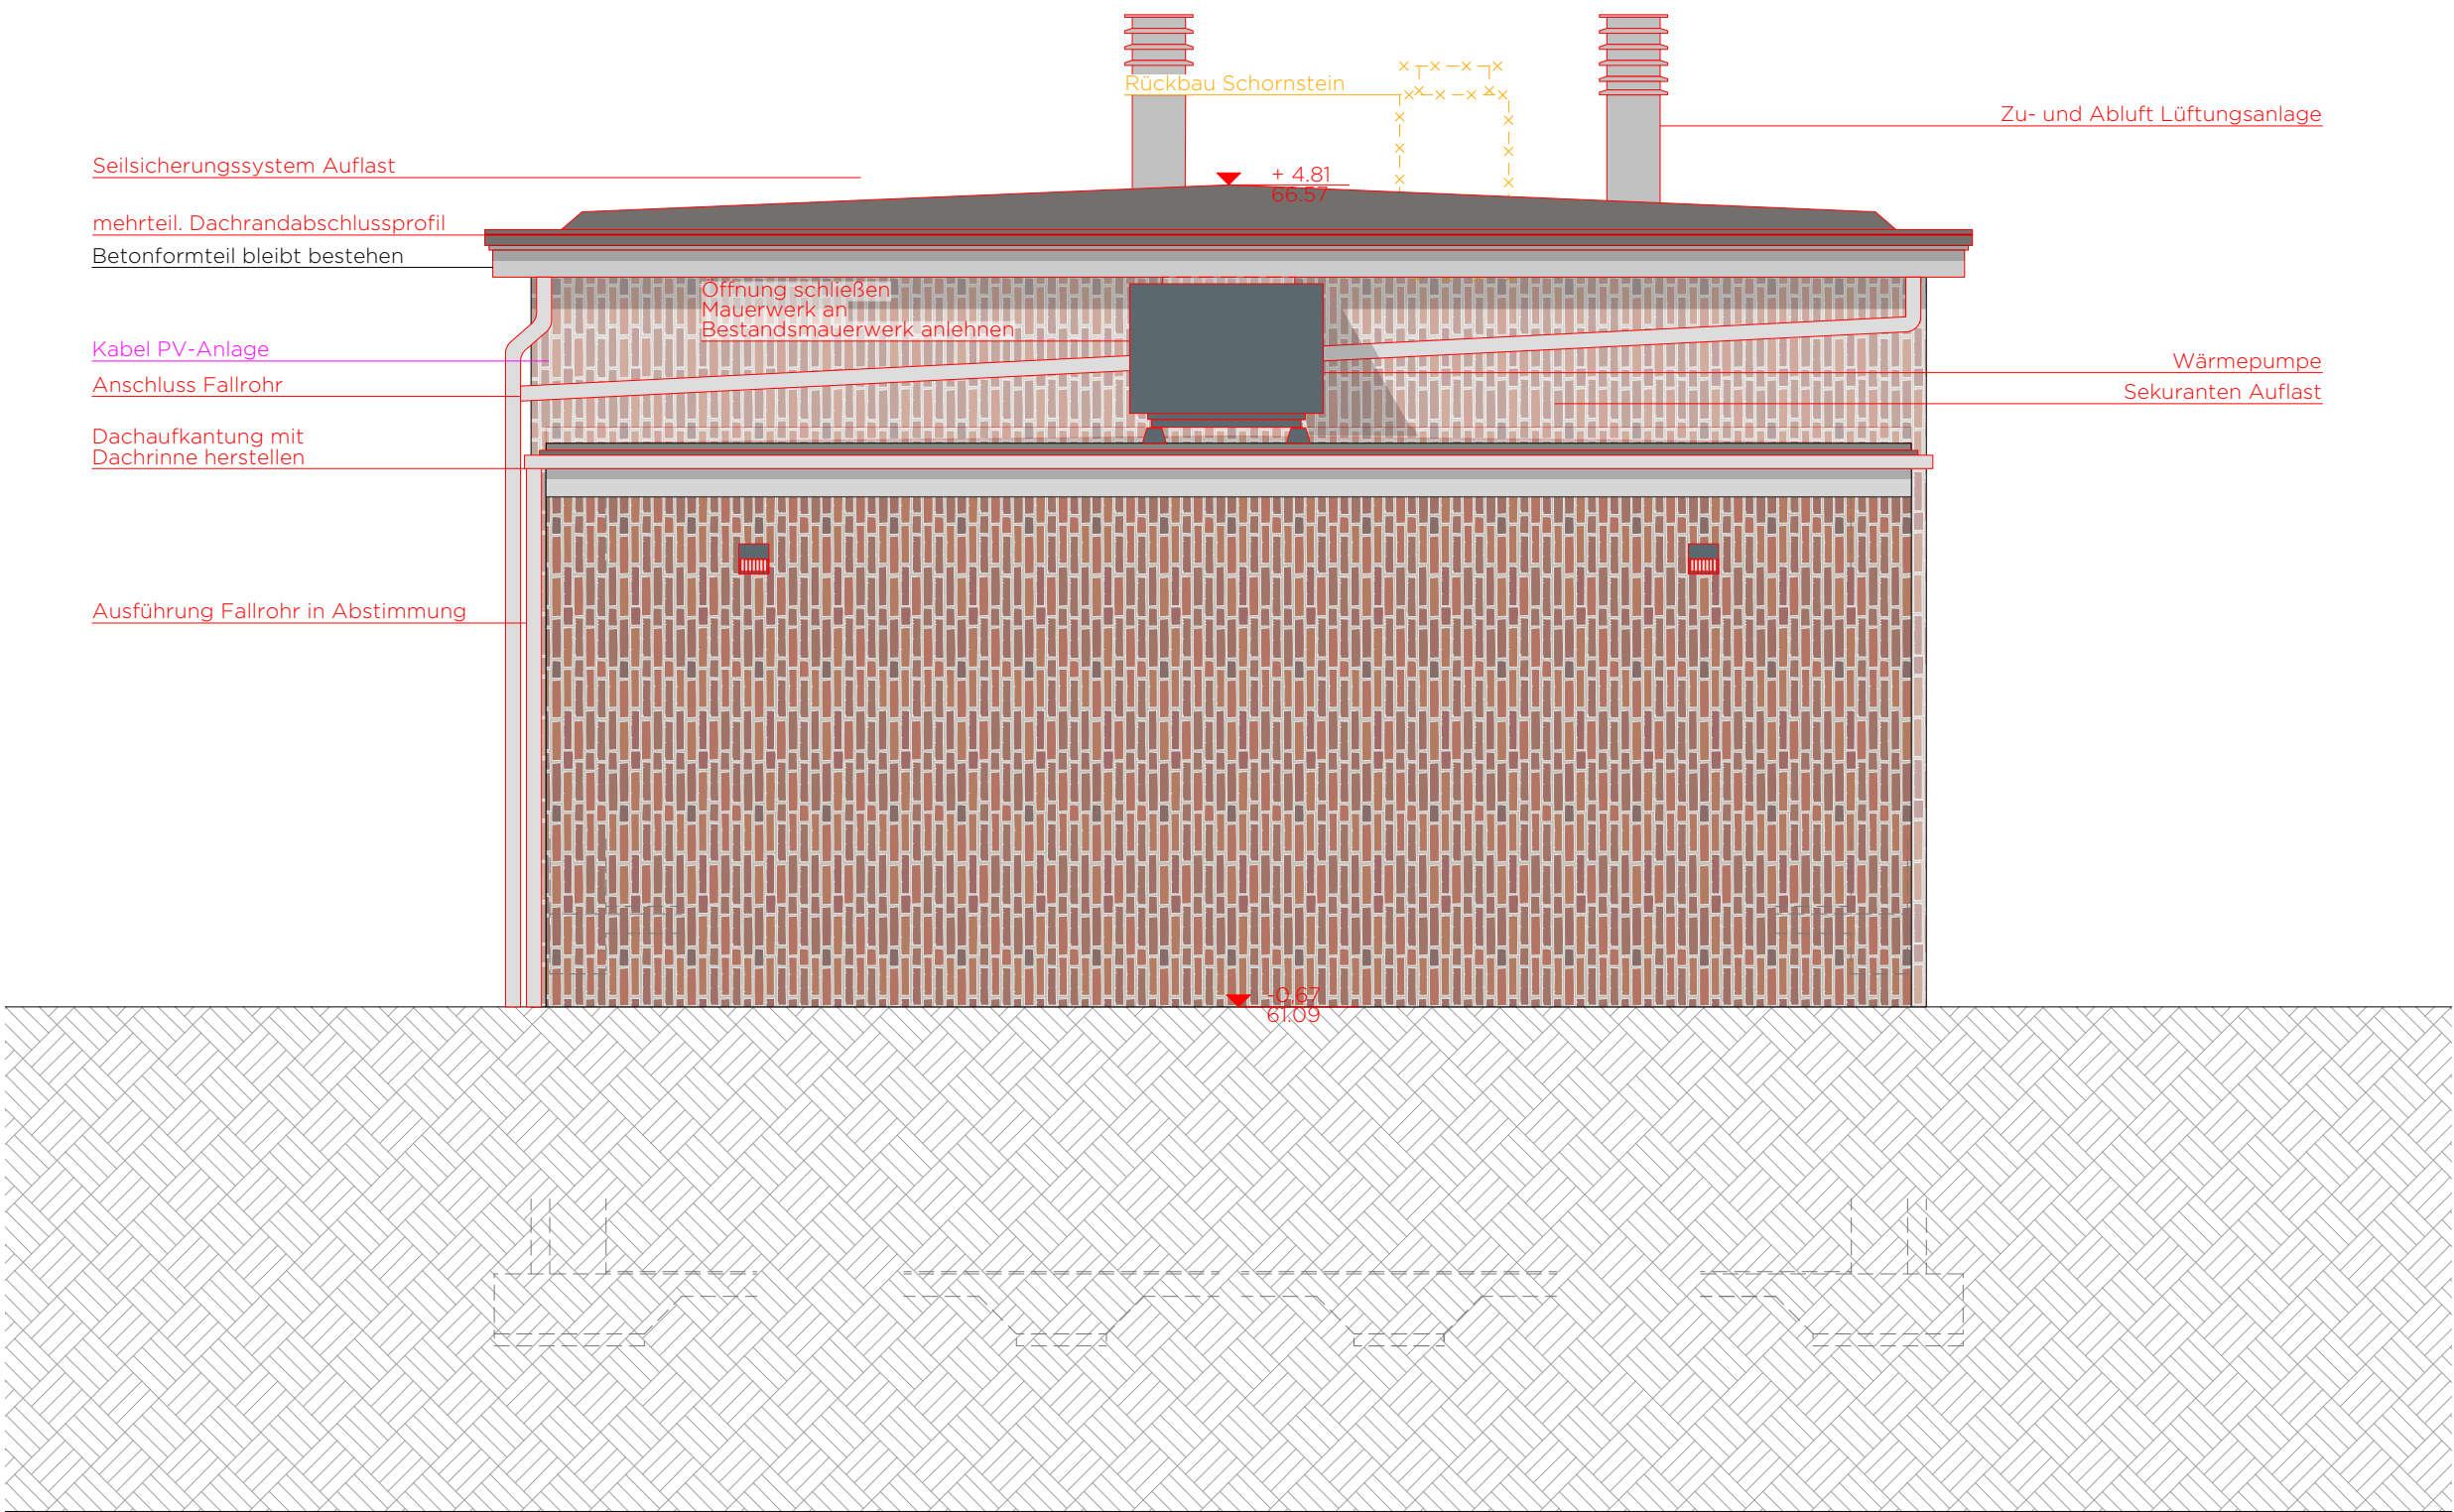

ANSICHT NORD WEST

DIESE ZEICHNUNG IST URHEBERRECHTLICH GESCHÜTZT UND NUR IN VERBINDUNG MIT DER STATIK GÜLTIG!
ALLE MASSE SIND VOR ORT VERANTWORTLICH ZU PRÜFEN!
ALLE AUSSBAUMASSE SIND AM BAU ZU NEHMEN!
UNSTIMMIGKEITEN SIND VOR AUSFÜHRUNG MIT DER PROJEKTL EITUNG ZU KLÄREN!

0.00m OKFF = 61.76 m ü. NHN

INDEX	DATUM	ART DER ÄNDERUNG	GEZ

PROJEKT
**Jugendzentrum
im ehem. Schaltheus
der Kokerei Hansa
DORTMUND-HUCKARDE**

PLANUNGSPHASE
LP 5 - Ausführungsplanung

BAUHERR:IN
**Stiftung Industriedenkmalpflege und
Geschichtskultur**
Emscherallee 11
44369 Dortmund

GENERALPLANER:IN
DBCO
GENERALPLANNER
DBCO Generalplaner
Oststraße 2 | 48153 Münster
T 0251 / 590 83 800
info@dbco.de

ARCHITEKT:IN
MS PLUS ARCHITEKTEN BDA
Bücker Holling Schwager PartGmbH
Bült 2 | 48143 Münster
T 0251 / 53 95 65 35
info@msplus-architekten.de

PLAN-NR.
A.4.02
PLANINHALT
Ansichten SO | NW
MASSSTAB
t:50
PROJEKTNUMMER
SH
DATUM
17.06.26
PLANGRÖSSE
A1
INDEX
INDEX
GEZEICHNET
JM
UNTERSCHRIFT
VORABZUG