


LEGENDE :

- Trinkwasser kalt
- Trinkwasser warm
- Trinkwasser Zirkulation

LEGENDE EINRICHTUNGSGEGENSTÄNDE :

	Ausgussbecken	15x1	15x1		Zapfstelle	---	15x1		Doppelspüle	15x1	15x1
	Waschtisch	15x1	15x1		Spülmaschine	---	15x1		Druckminderer		
	Urinal	---	18x1		Waschmaschine	---	15x1		Durchgangsventil mit Rückflussverhinderer und Entleerung		
	WC	---	15x1		Badewanne	15x1	15x1		Rohrtrenner		
	Dusche	15x1	15x1		Spüle	15x1	15x1		Wasserfilter		
									Wasserzähler		

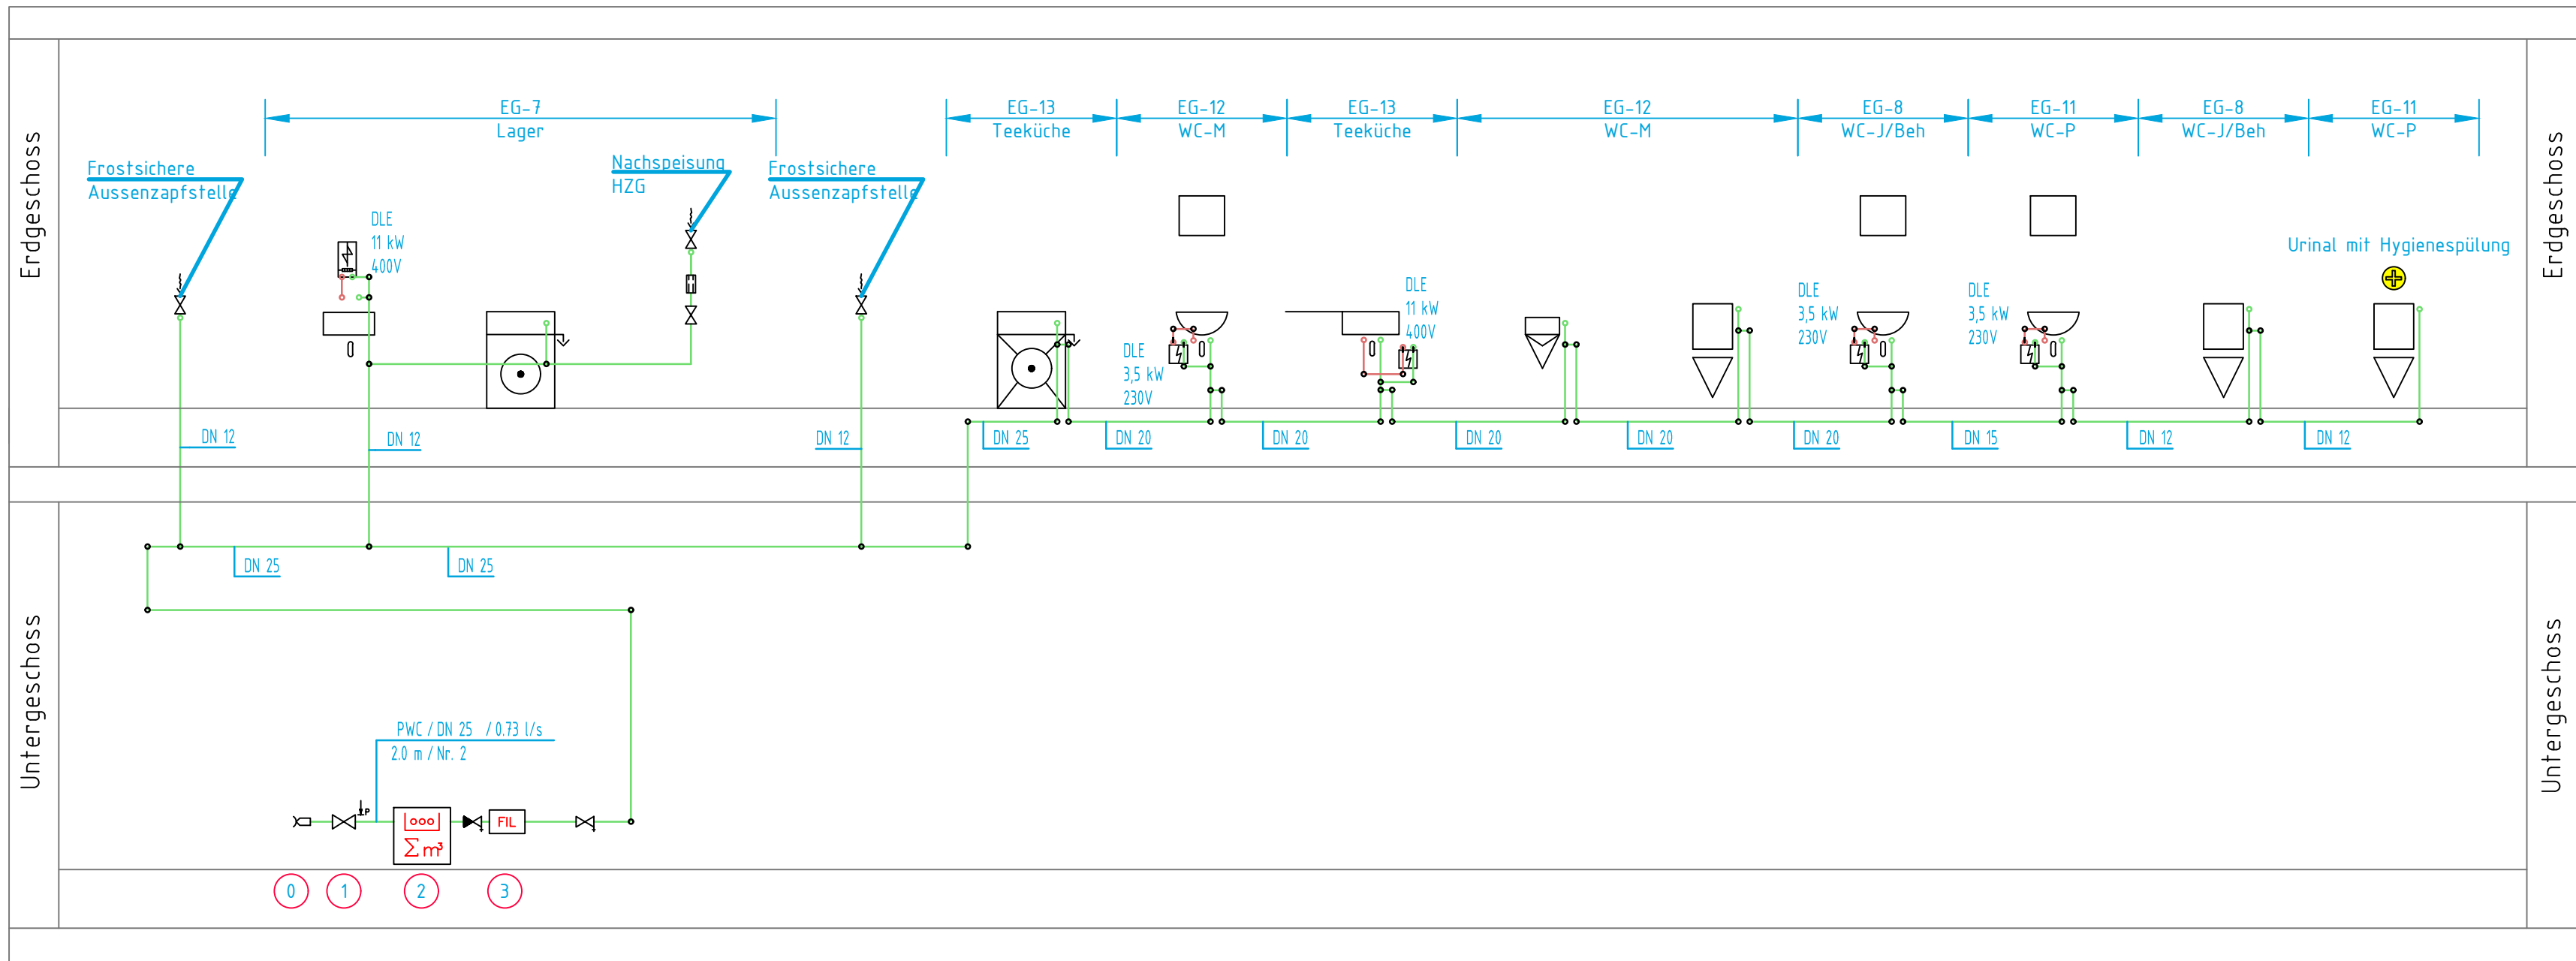

0	p(min,v) 450000 Pa Mindestversorgungsdruck an Anbohrschelle
1	p(min,v) 450000 Pa dp 30369 Pa
2	Wasserzähler Qn(3.5) dp 14.178 Pa Qn 3.5 m³/h
3	Hauswasser-Feinfilter, rückspülbar und ausspülbar dp(Max) 20000 Pa Q(s) 0.73 l/s

A	TW Netz angepasst.	27.04.2026	ah
Index	Änderung	Datum	Name
CORLEX TGA-PLANUNGSBÜRO KÄLTETECHNIK KLIMATECHNIK LÜFTUNG HEIZUNG SANITÄR Ingenieurbüro Corlex GmbH Im Felde 19 49076 Osnabrück Fon 0541 76029363 Mail info@corlex.de Web www.corlex.de			
Bauherr:	Stiftung Industriedenkmalpflege und Geschichtskultur Emscherallee 11 44369 Dortmund		
Bauort:	Emscherallee 11 44369 Dortmund		
Projekt:	Jugendzentrum im Schalthaus- Süd, Kokerei Hansa		
Planinhalt:	Trinkwasserschema		
Leistungsphase: Ausführungsplanung			
Maßstab	Datum	Name	Plan Nr.
-	gez. 07.04.2026	ah	TW_Schema
	gepr.		