Erdgeschoss

Anlage 4

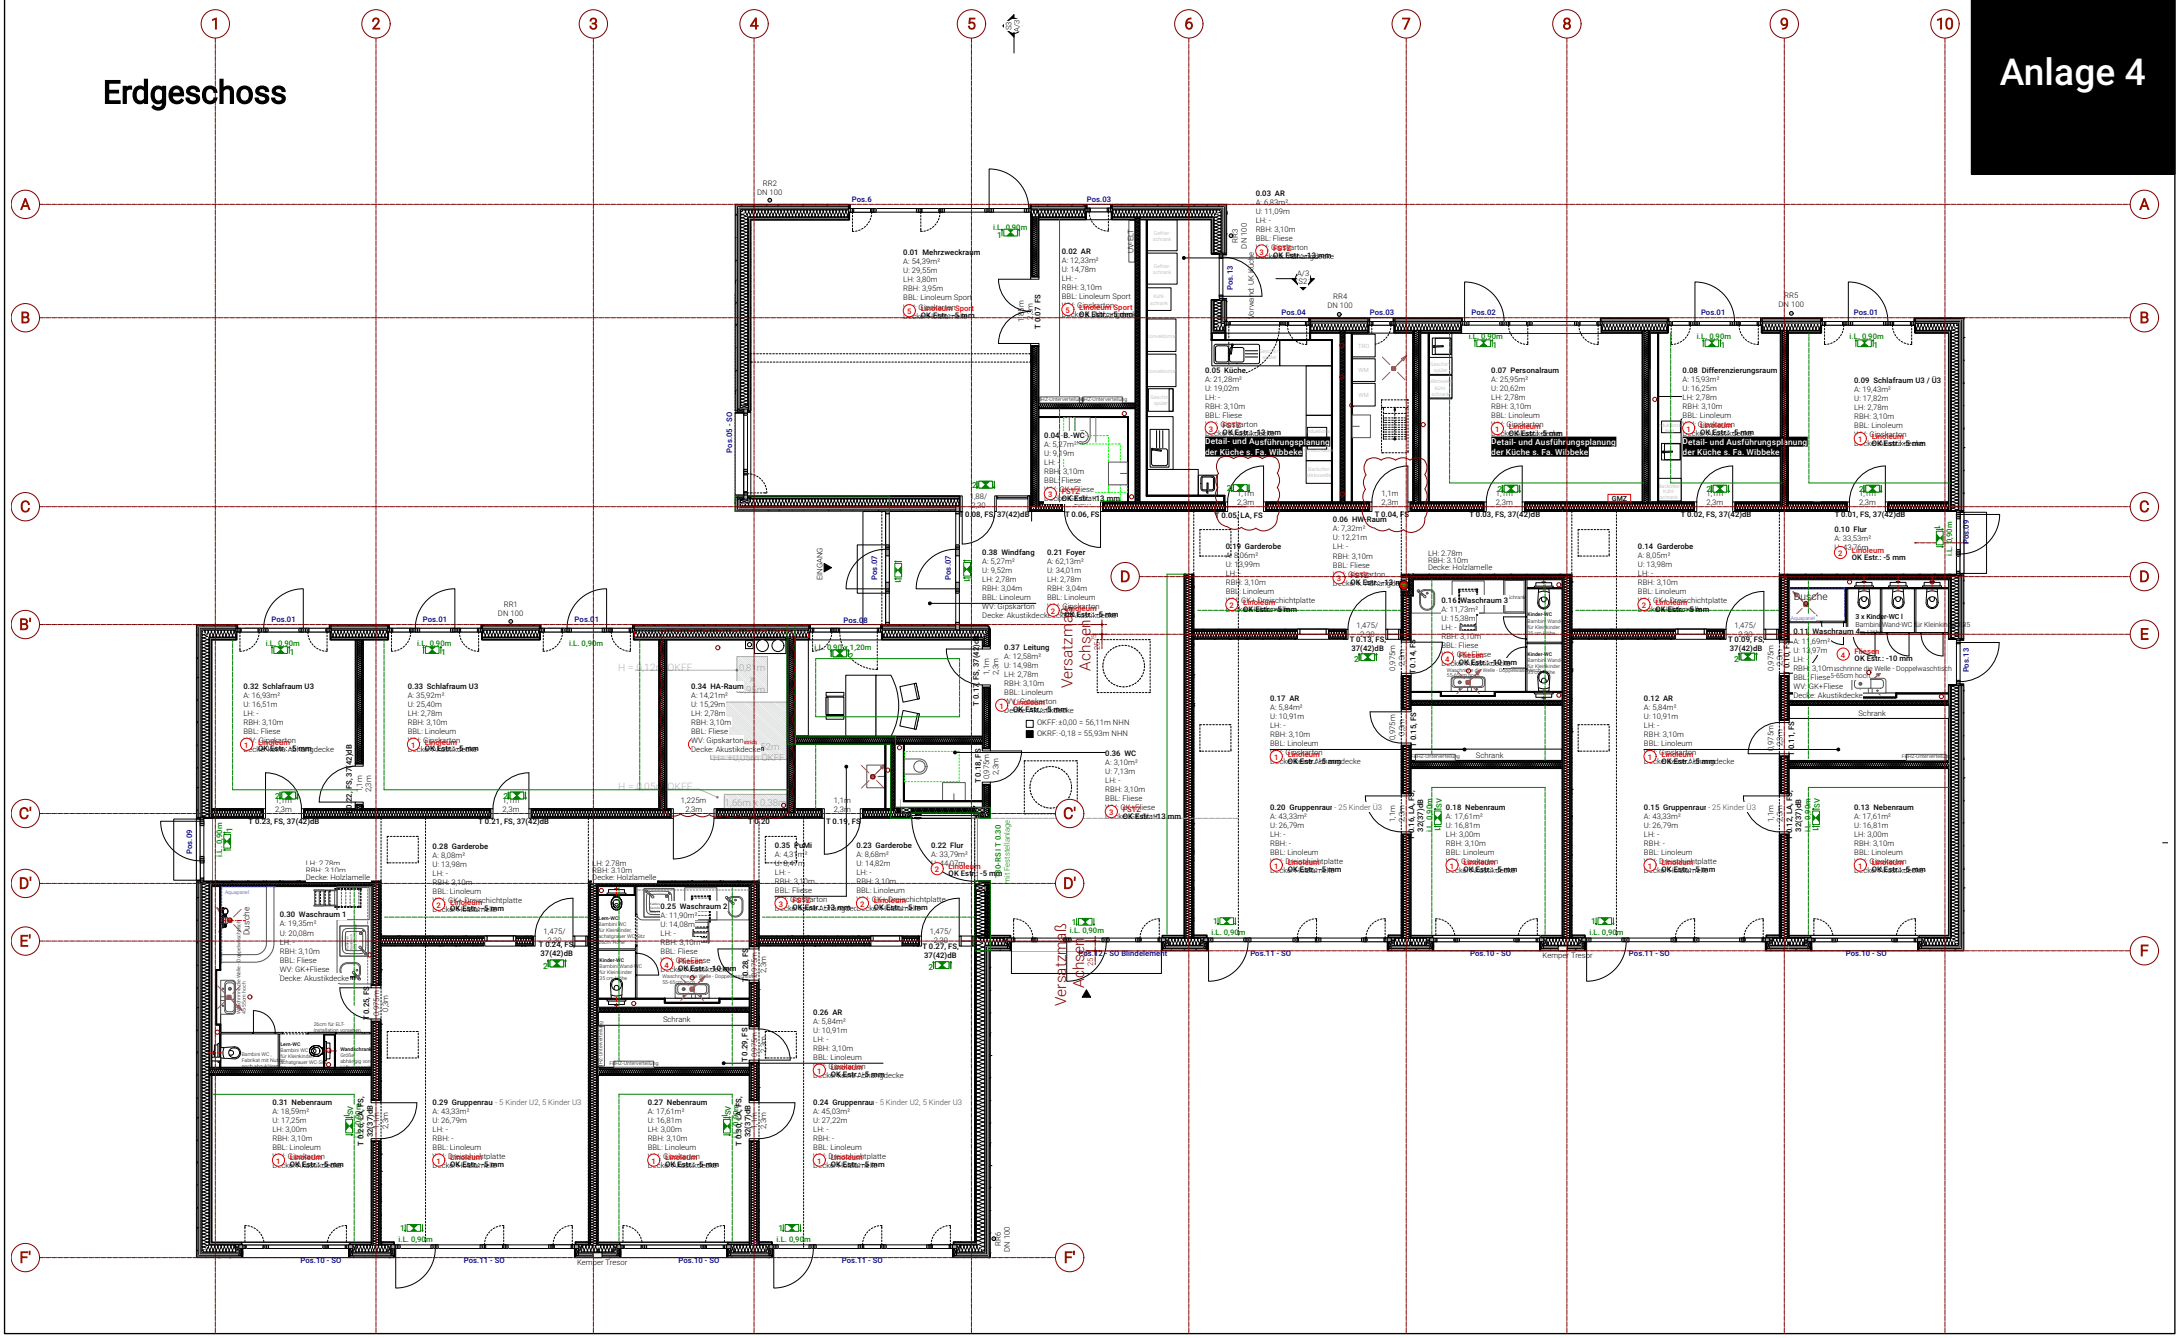

Neubau Kindertagesstätte im Neubaugebiet "In de Brinke II" **2316 - WAF**

Erlenweg 2/48231 Warendorf
Übersicht EG

Datum **17.06.25**
Maßstab **1/250**