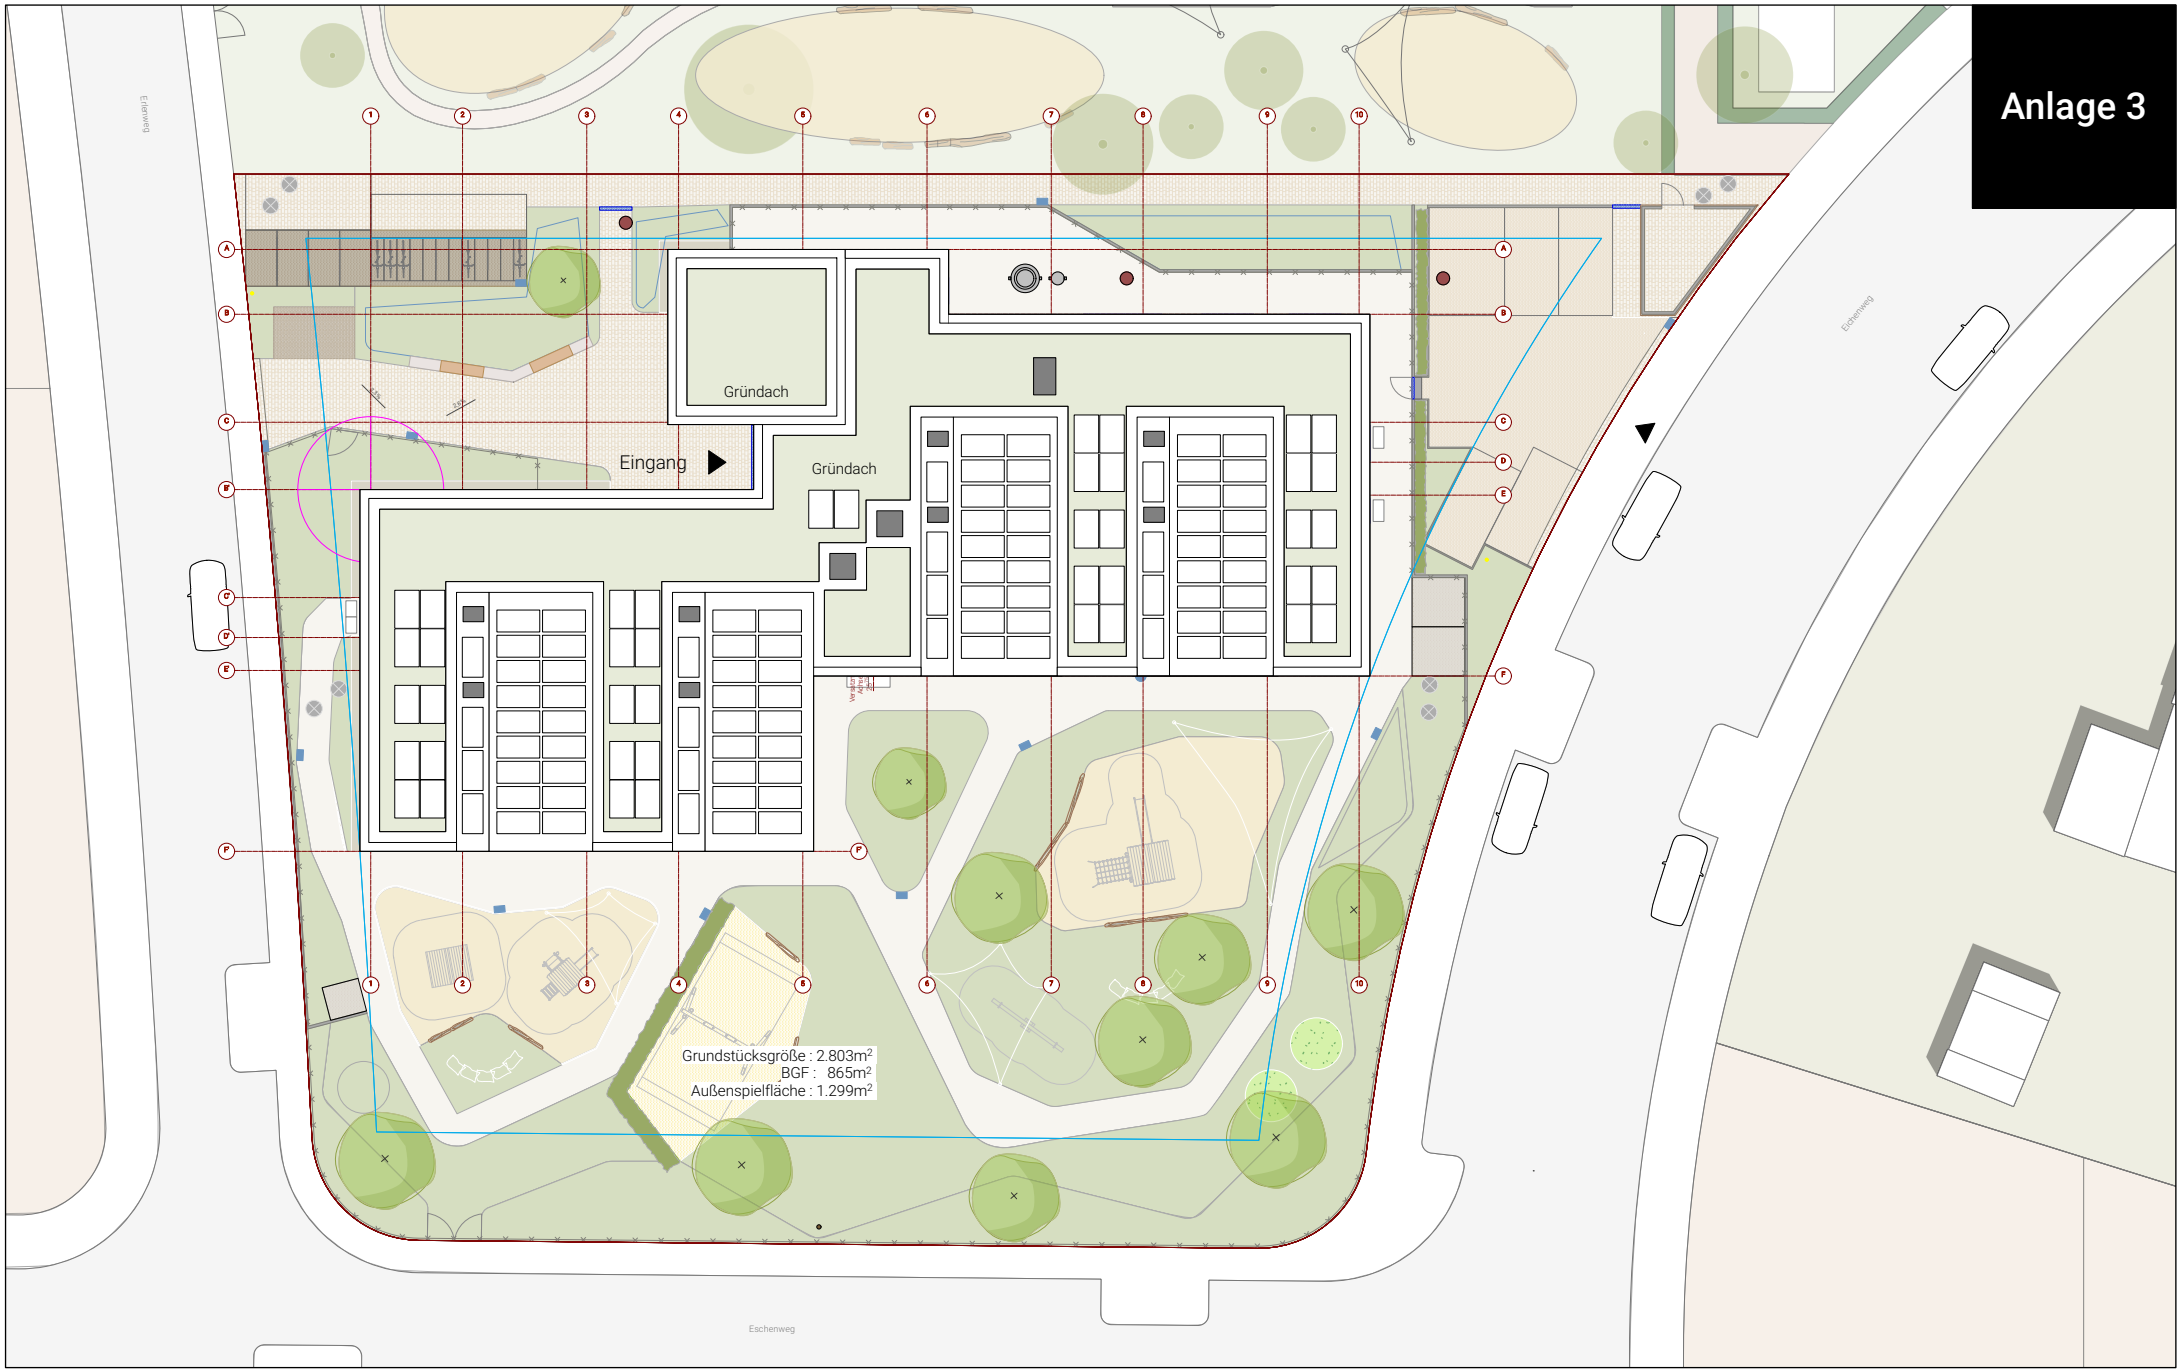

Neubau Kindertagesstätte im Neubaugebiet "In de Brinke II" **2316 - WAF**

Erlenweg /48231 Warendorf
Übersicht Lageplan

Datum **17.06.25**
Maßstab **1/350**