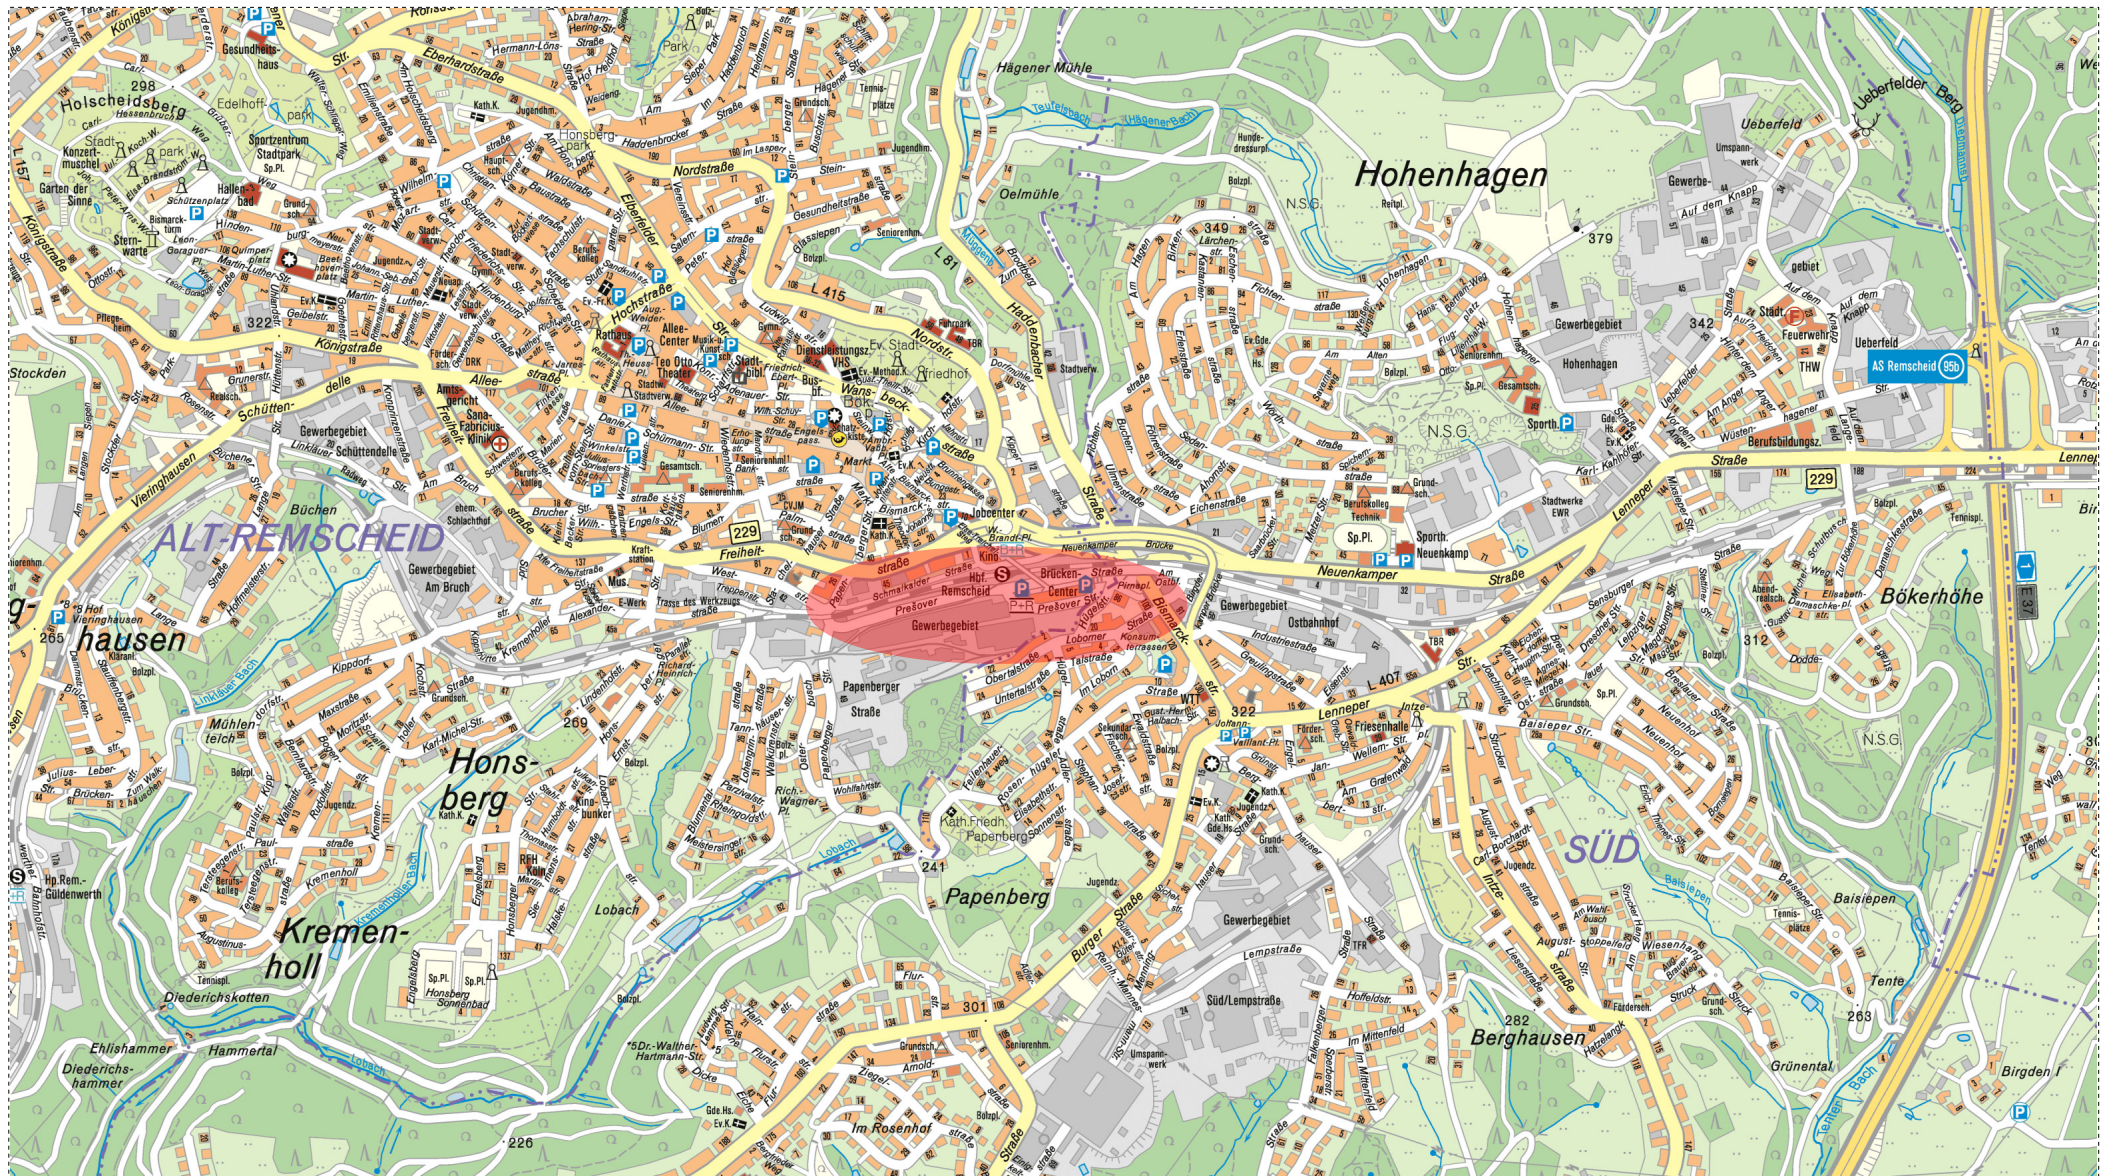


**Darstellung ohne Gewähr.**

Auszug aus der Geodateninfrastruktur der Stadt Remscheid
 Fachdienst Bauen, Vermessung und Kataster
 Nur zur Innerdienstlichen Verwendung.

Deckensanierung Presover Straße

Maßstab:

1 : 20000

Datum:

26.06.2024