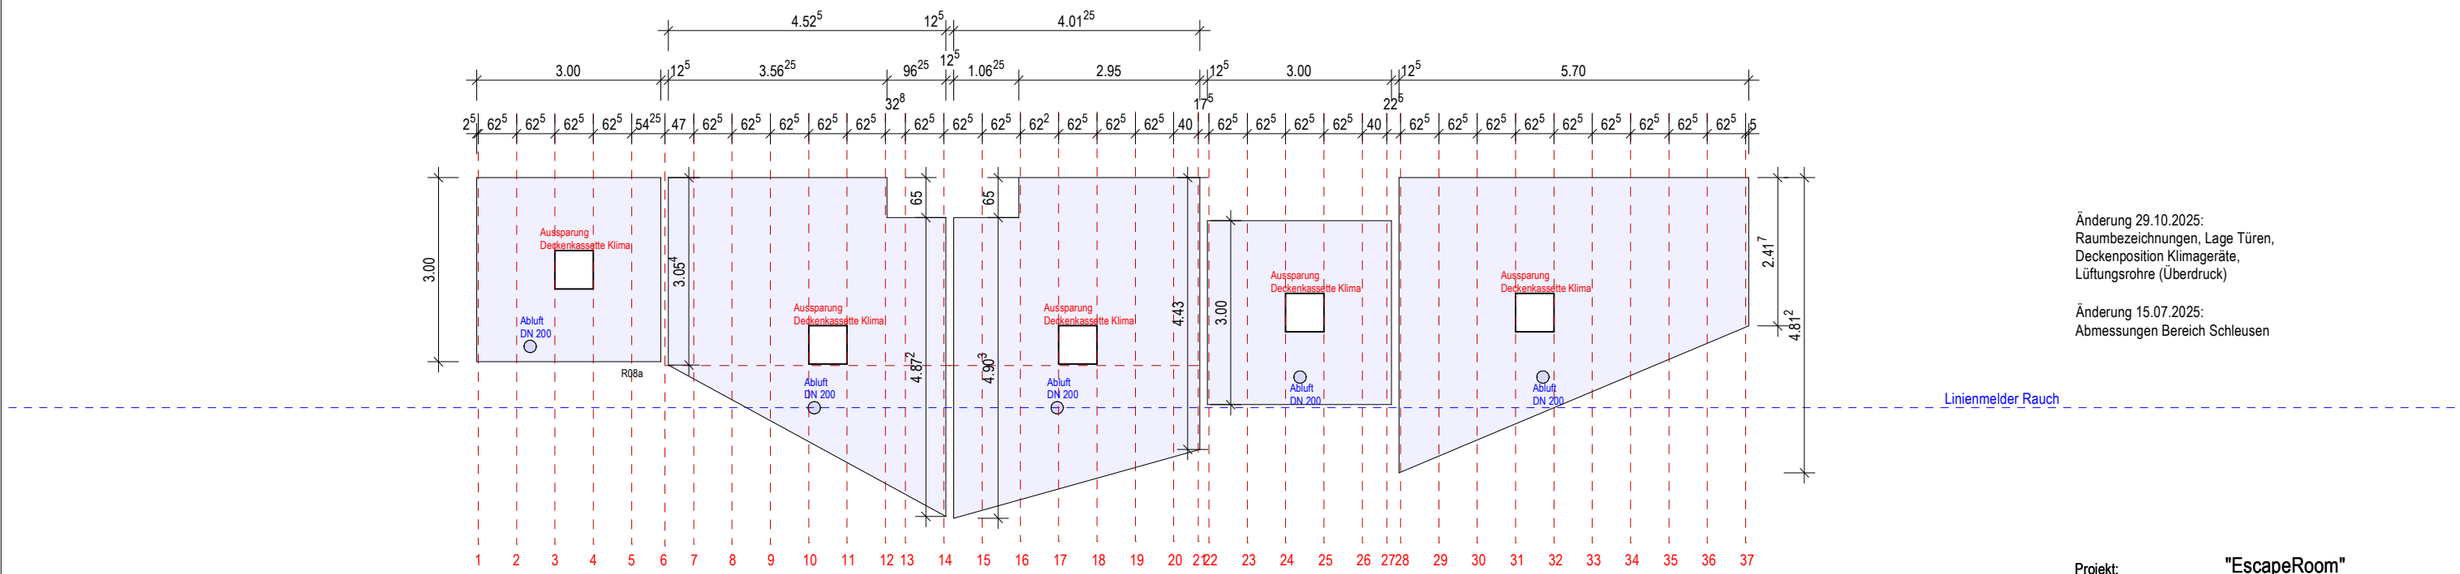

Änderung 29.10.2025:
Raumbezeichnungen, Lage Türen,
Deckenposition Klimageräte,
Lüftungsrohre (Überdruck)

Änderung 15.07.2025:
Abmessungen Bereich Schleusen

Projekt: "EscapeRoom"
im 2. Obergeschoss
des Museum Alexander König

Bauherr: Museum Alexander König
vertr. d. Herrn Dr. Thomas Gerken
Adenauerallee 160

53113 Bonn

Bauort: Adenauerallee 160
53113 Bonn

Leistungsphase: Entwurfsplanung

Plan: 2. Obergeschoss,
Teilbereich (Deckenspiegel)

[redacted]