
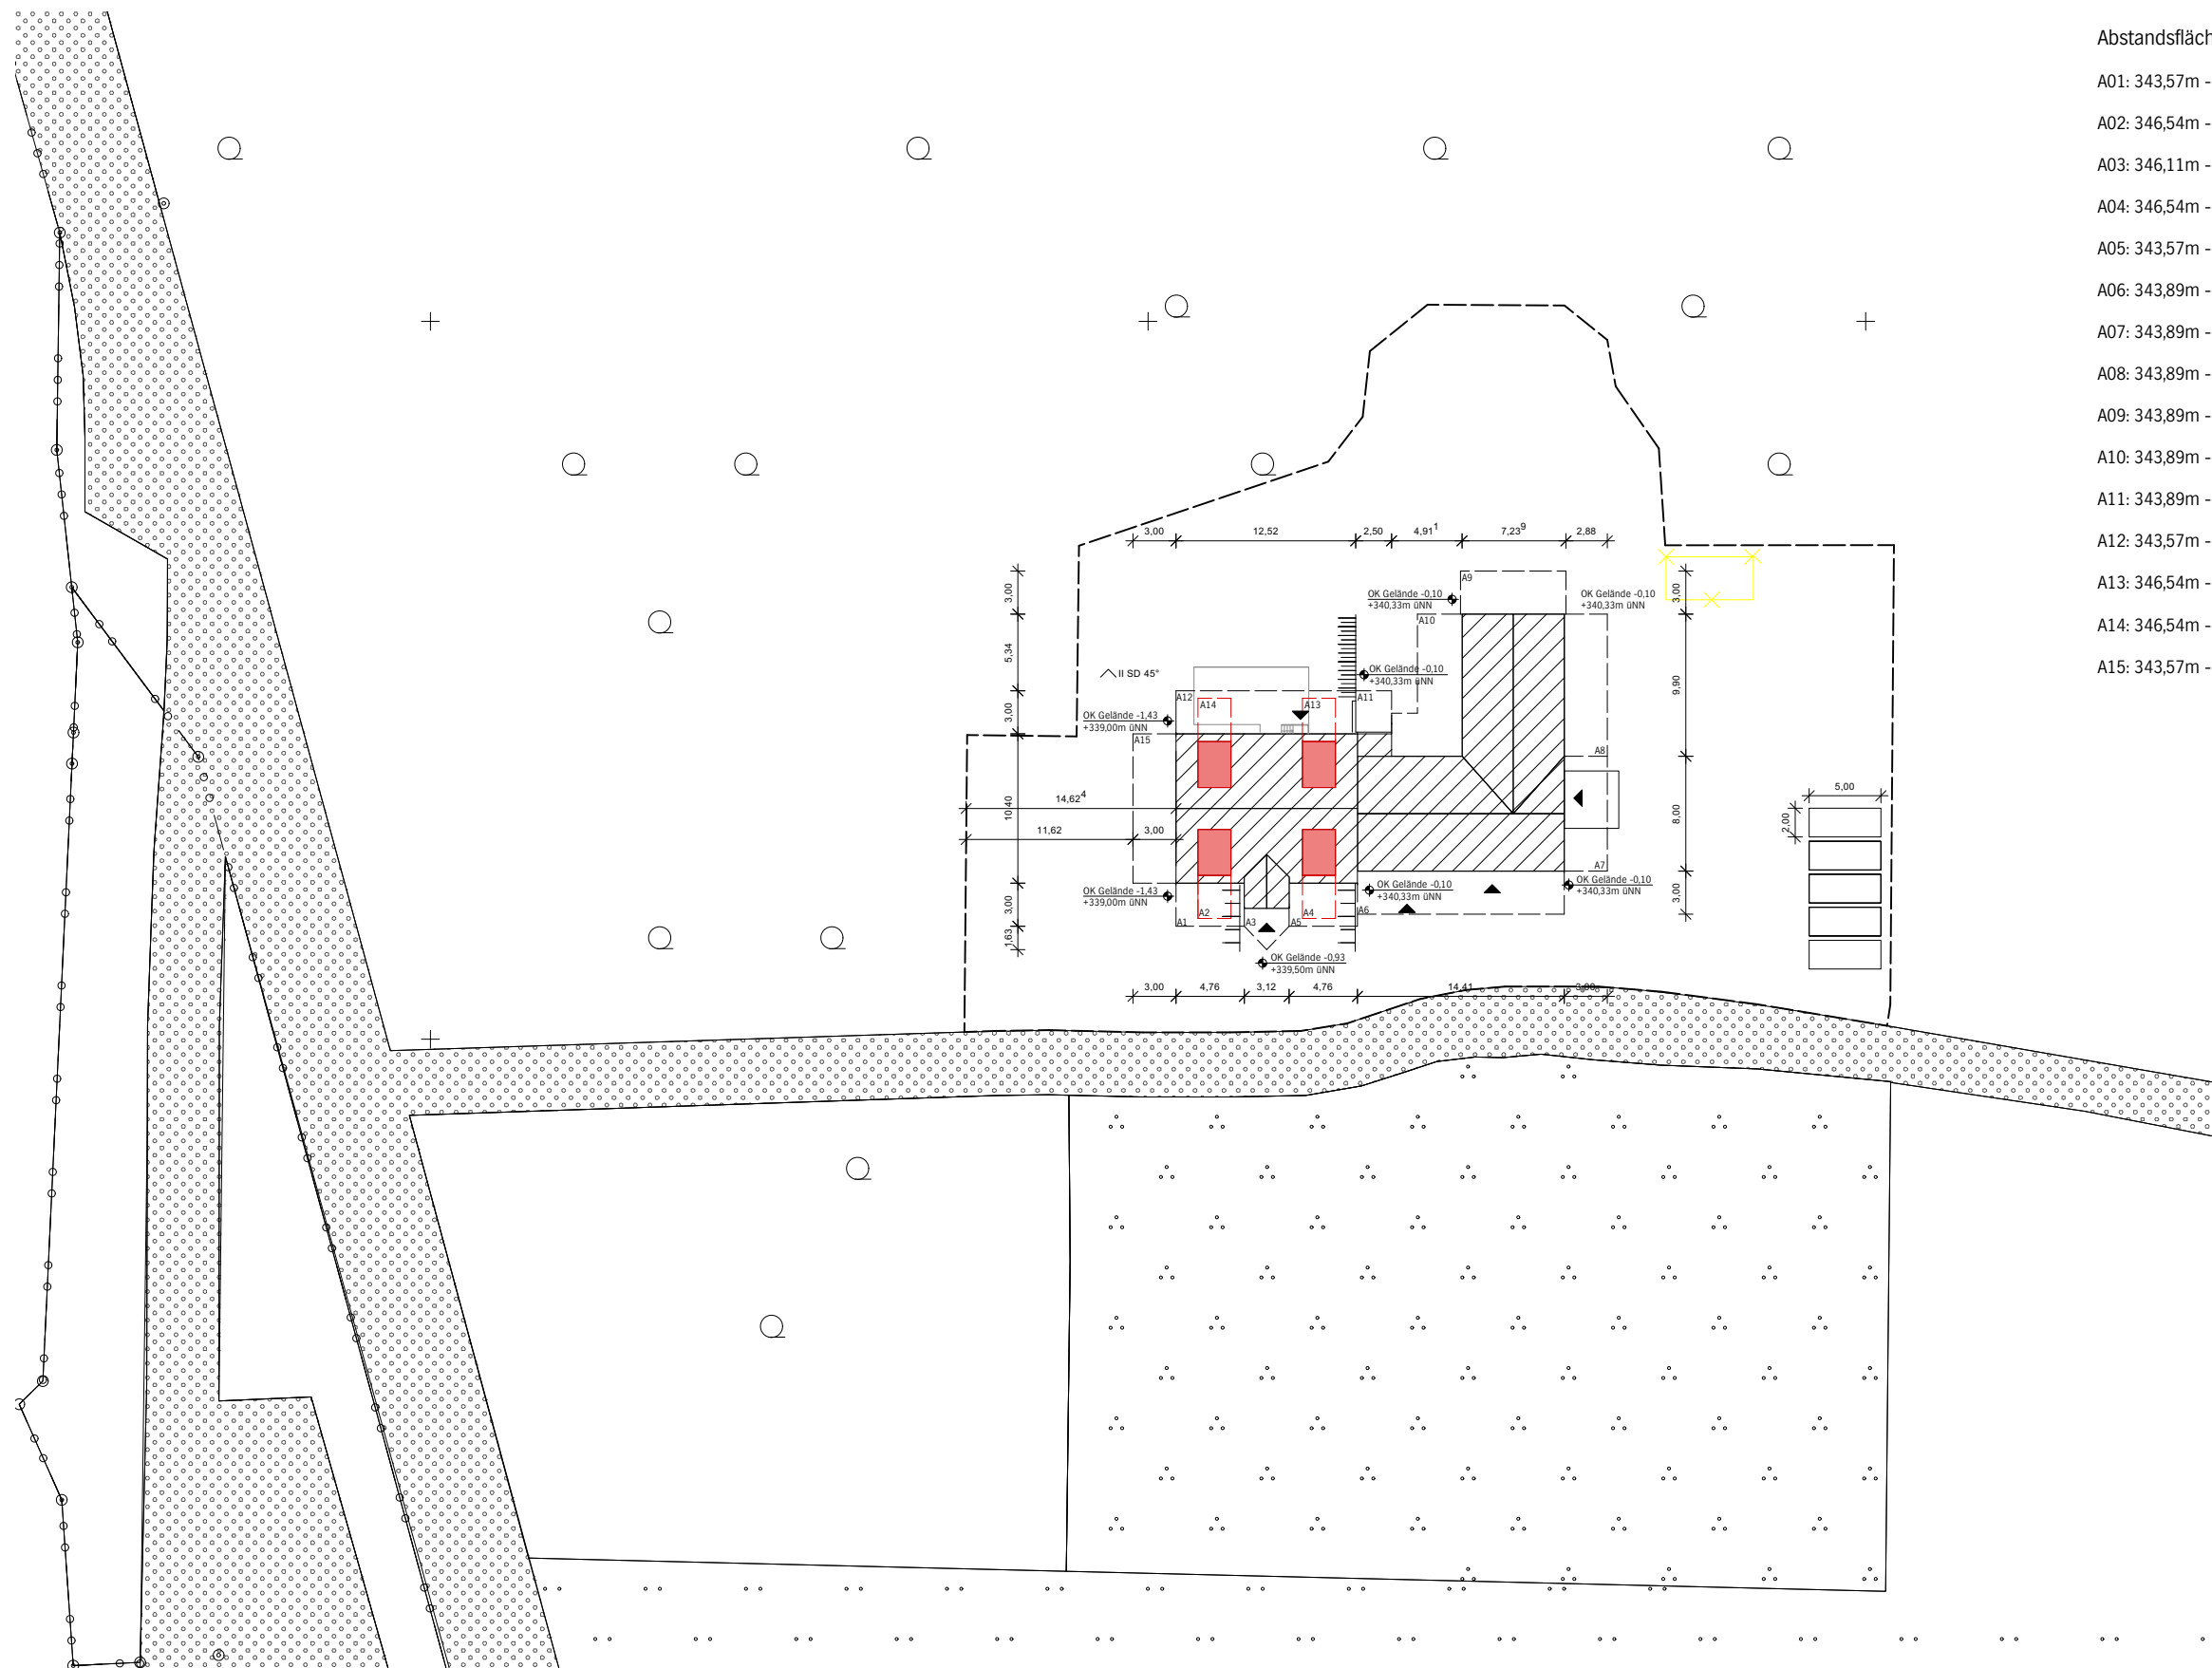


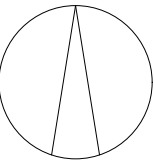

Abstandsflächenberechnung

- A01: $343,57\text{m} - 339\text{m} = 4,57\text{m} \rightarrow 4,57\text{m} \times 0,4 = 1,83\text{m} \rightarrow 3\text{m}$
- A02: $346,54\text{m} - (339,5\text{m} + 339\text{m}) / 2 = 7,29\text{m} \rightarrow 7,29\text{m} \times 0,4 = 2,92\text{m} \rightarrow 3\text{m}$
- A03: $346,11\text{m} - 339,5\text{m} = 6,61\text{m} \rightarrow 6,61\text{m} \times 0,4 = 2,64\text{m} \rightarrow 3\text{m}$
- A04: $346,54\text{m} - (339,5\text{m} + 340,33\text{m}) / 2 = 6,62\text{m} \rightarrow 6,62\text{m} \times 0,4 = 2,65\text{m} \rightarrow 3\text{m}$
- A05: $343,57\text{m} - (339,5\text{m} + 340,33\text{m}) / 2 = 3,65\text{m} \rightarrow 3,65\text{m} \times 0,4 = 1,46\text{m} \rightarrow 3\text{m}$
- A06: $343,89\text{m} - 340,44\text{m} = 3,45\text{m} \rightarrow 3,45\text{m} \times 0,4 = 1,38\text{m} \rightarrow 3\text{m}$
- A07: $343,89\text{m} - 340,33\text{m} = 3,45\text{m} + (348,41\text{m} - 343,89\text{m}) / 3 = 4,96\text{m} \rightarrow 4,96\text{m} \times 0,4 = 1,98\text{m} \rightarrow 3\text{m}$
- A08: $343,89\text{m} - 340,44\text{m} = 3,45\text{m} \rightarrow 3,45\text{m} \times 0,4 = 1,38\text{m} \rightarrow 3\text{m}$
- A09: $343,89\text{m} - 340,33\text{m} = 3,45\text{m} + (348,41\text{m} - 343,89\text{m}) / 3 = 4,96\text{m} \rightarrow 4,96\text{m} \times 0,4 = 1,98\text{m} \rightarrow 3\text{m}$
- A10: $343,89\text{m} - 340,44\text{m} = 3,45\text{m} \rightarrow 3,45\text{m} \times 0,4 = 1,38\text{m} \rightarrow 3\text{m}$
- A11: $343,89\text{m} - 340,44\text{m} = 3,45\text{m} \rightarrow 3,45\text{m} \times 0,4 = 1,38\text{m} \rightarrow 3\text{m}$
- A12: $343,57\text{m} - 339\text{m} = 4,57\text{m} \rightarrow 4,57\text{m} \times 0,4 = 1,83\text{m} \rightarrow 3\text{m}$
- A13: $346,54\text{m} - 339\text{m} = 7,54\text{m} \rightarrow 7,54\text{m} \times 0,4 = 3,02\text{m}$
- A14: $346,54\text{m} - 339\text{m} = 7,54\text{m} \rightarrow 7,54\text{m} \times 0,4 = 3,02\text{m}$
- A15: $343,57\text{m} - 339\text{m} = 4,57\text{m} + (349,18\text{m} - 343,57\text{m}) / 3 = 6,44\text{m} \rightarrow 6,44\text{m} \times 0,4 = 2,58\text{m} \rightarrow 3\text{m}$

modernisierung des

Forstdienstgehöfts Hakenberg

zum walde 51
33165 lichtenau

bauherr
landesbetrieb wald & holz
nordrhein-westfalen
stiftsstraße 15
33014 bad driburg-neuenheerse

planung
guidoseidelarchitekt
großholthäuser straße 124
44227 dortmund
fon 0231 97 10 18.04
fax 0231 97 10 18.05
architekt@guidoseidel.de
www.guidoseidel.de

zeichnung	lageplan
maßstab	1:600
blatt-nr.	001 index a
gez.	oblong
datum	29.07.2024

Nach §35 BauGB Bauen im Außenbereich

Durch die Maßnahmen wird der geschützte Baumbestand nicht berührt.