


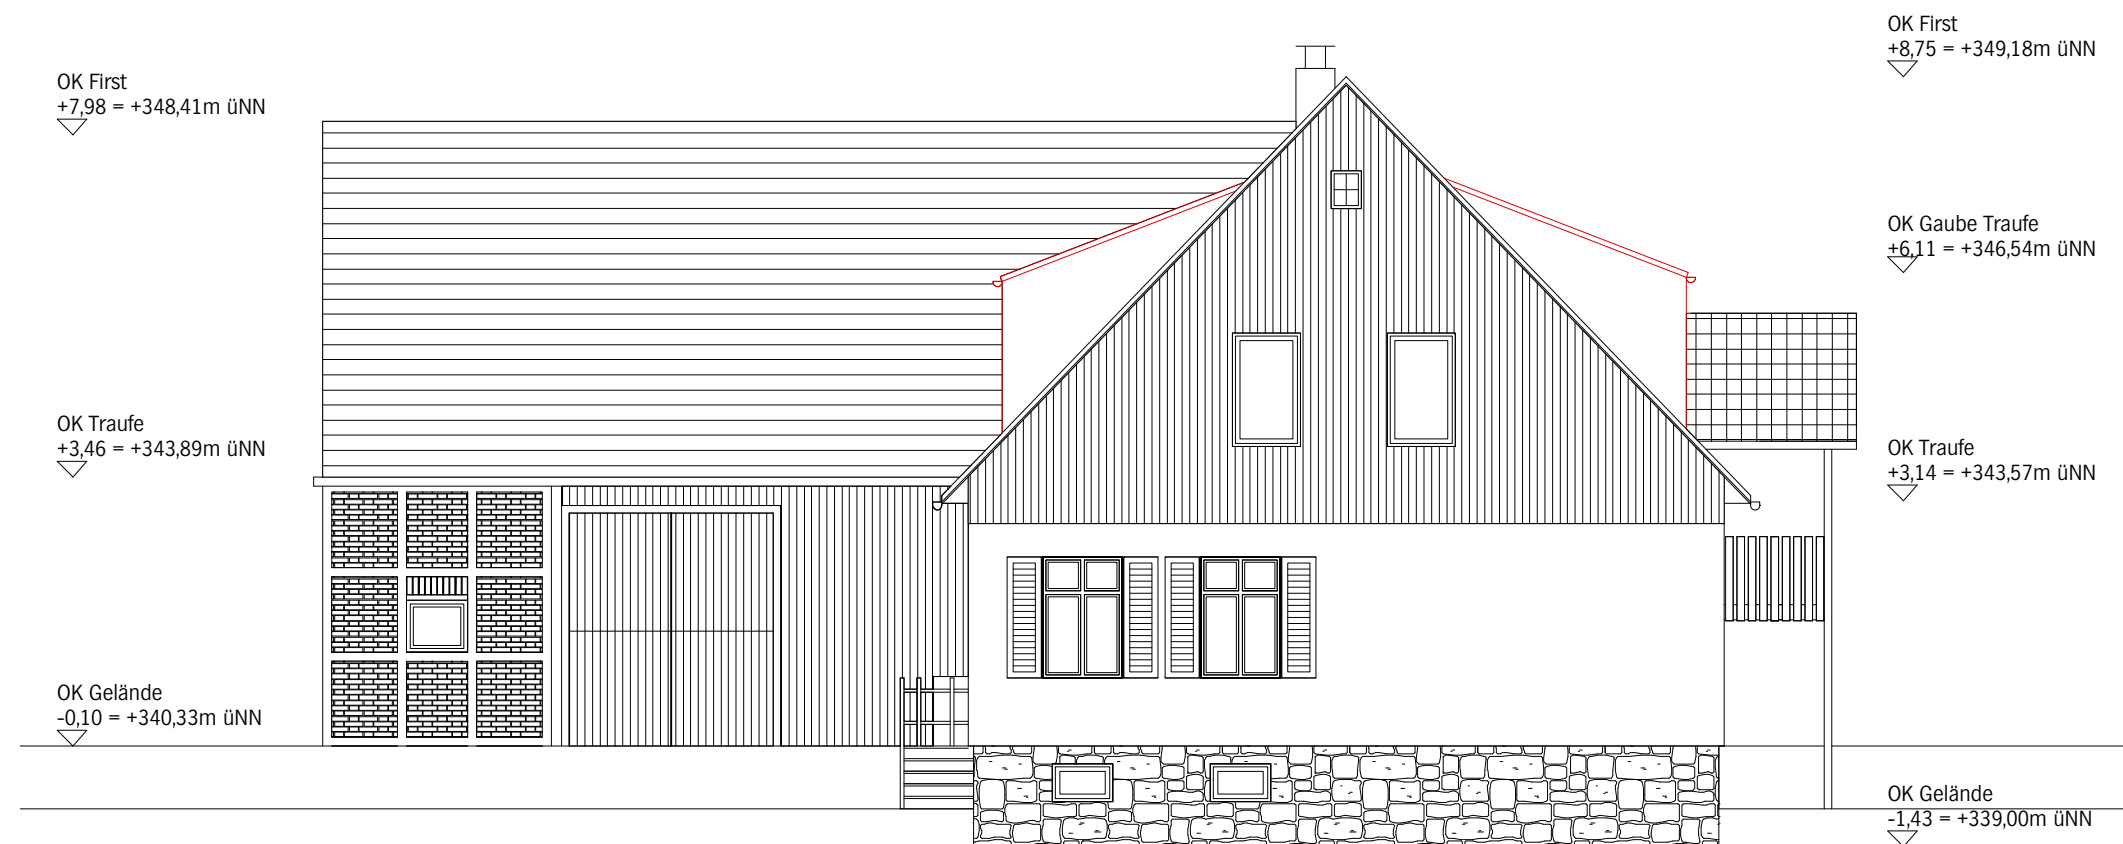

modernisierung des

Forstdienstgehöfts Hakenberg

zum walde 51
33165 lichtenau

bauherr
landesbetrieb wald & holz
nordrhein-westfalen
stiftsstraße 15
33014 bad driburg-neuenheerse

planung
guidoseidelarchitekt
großholthäuser straße 124
44227 dortmund
fon 0231 97 10 18.04
fax 0231 97 10 18.05
architekt@guidoseidel.de
www.guidoseidel.de

zeichnung	ansicht westen
maßstab	1:100
blatt-nr.	007 index a
gez.	oblong
datum	29.07.2024