


1 Obergeschoss

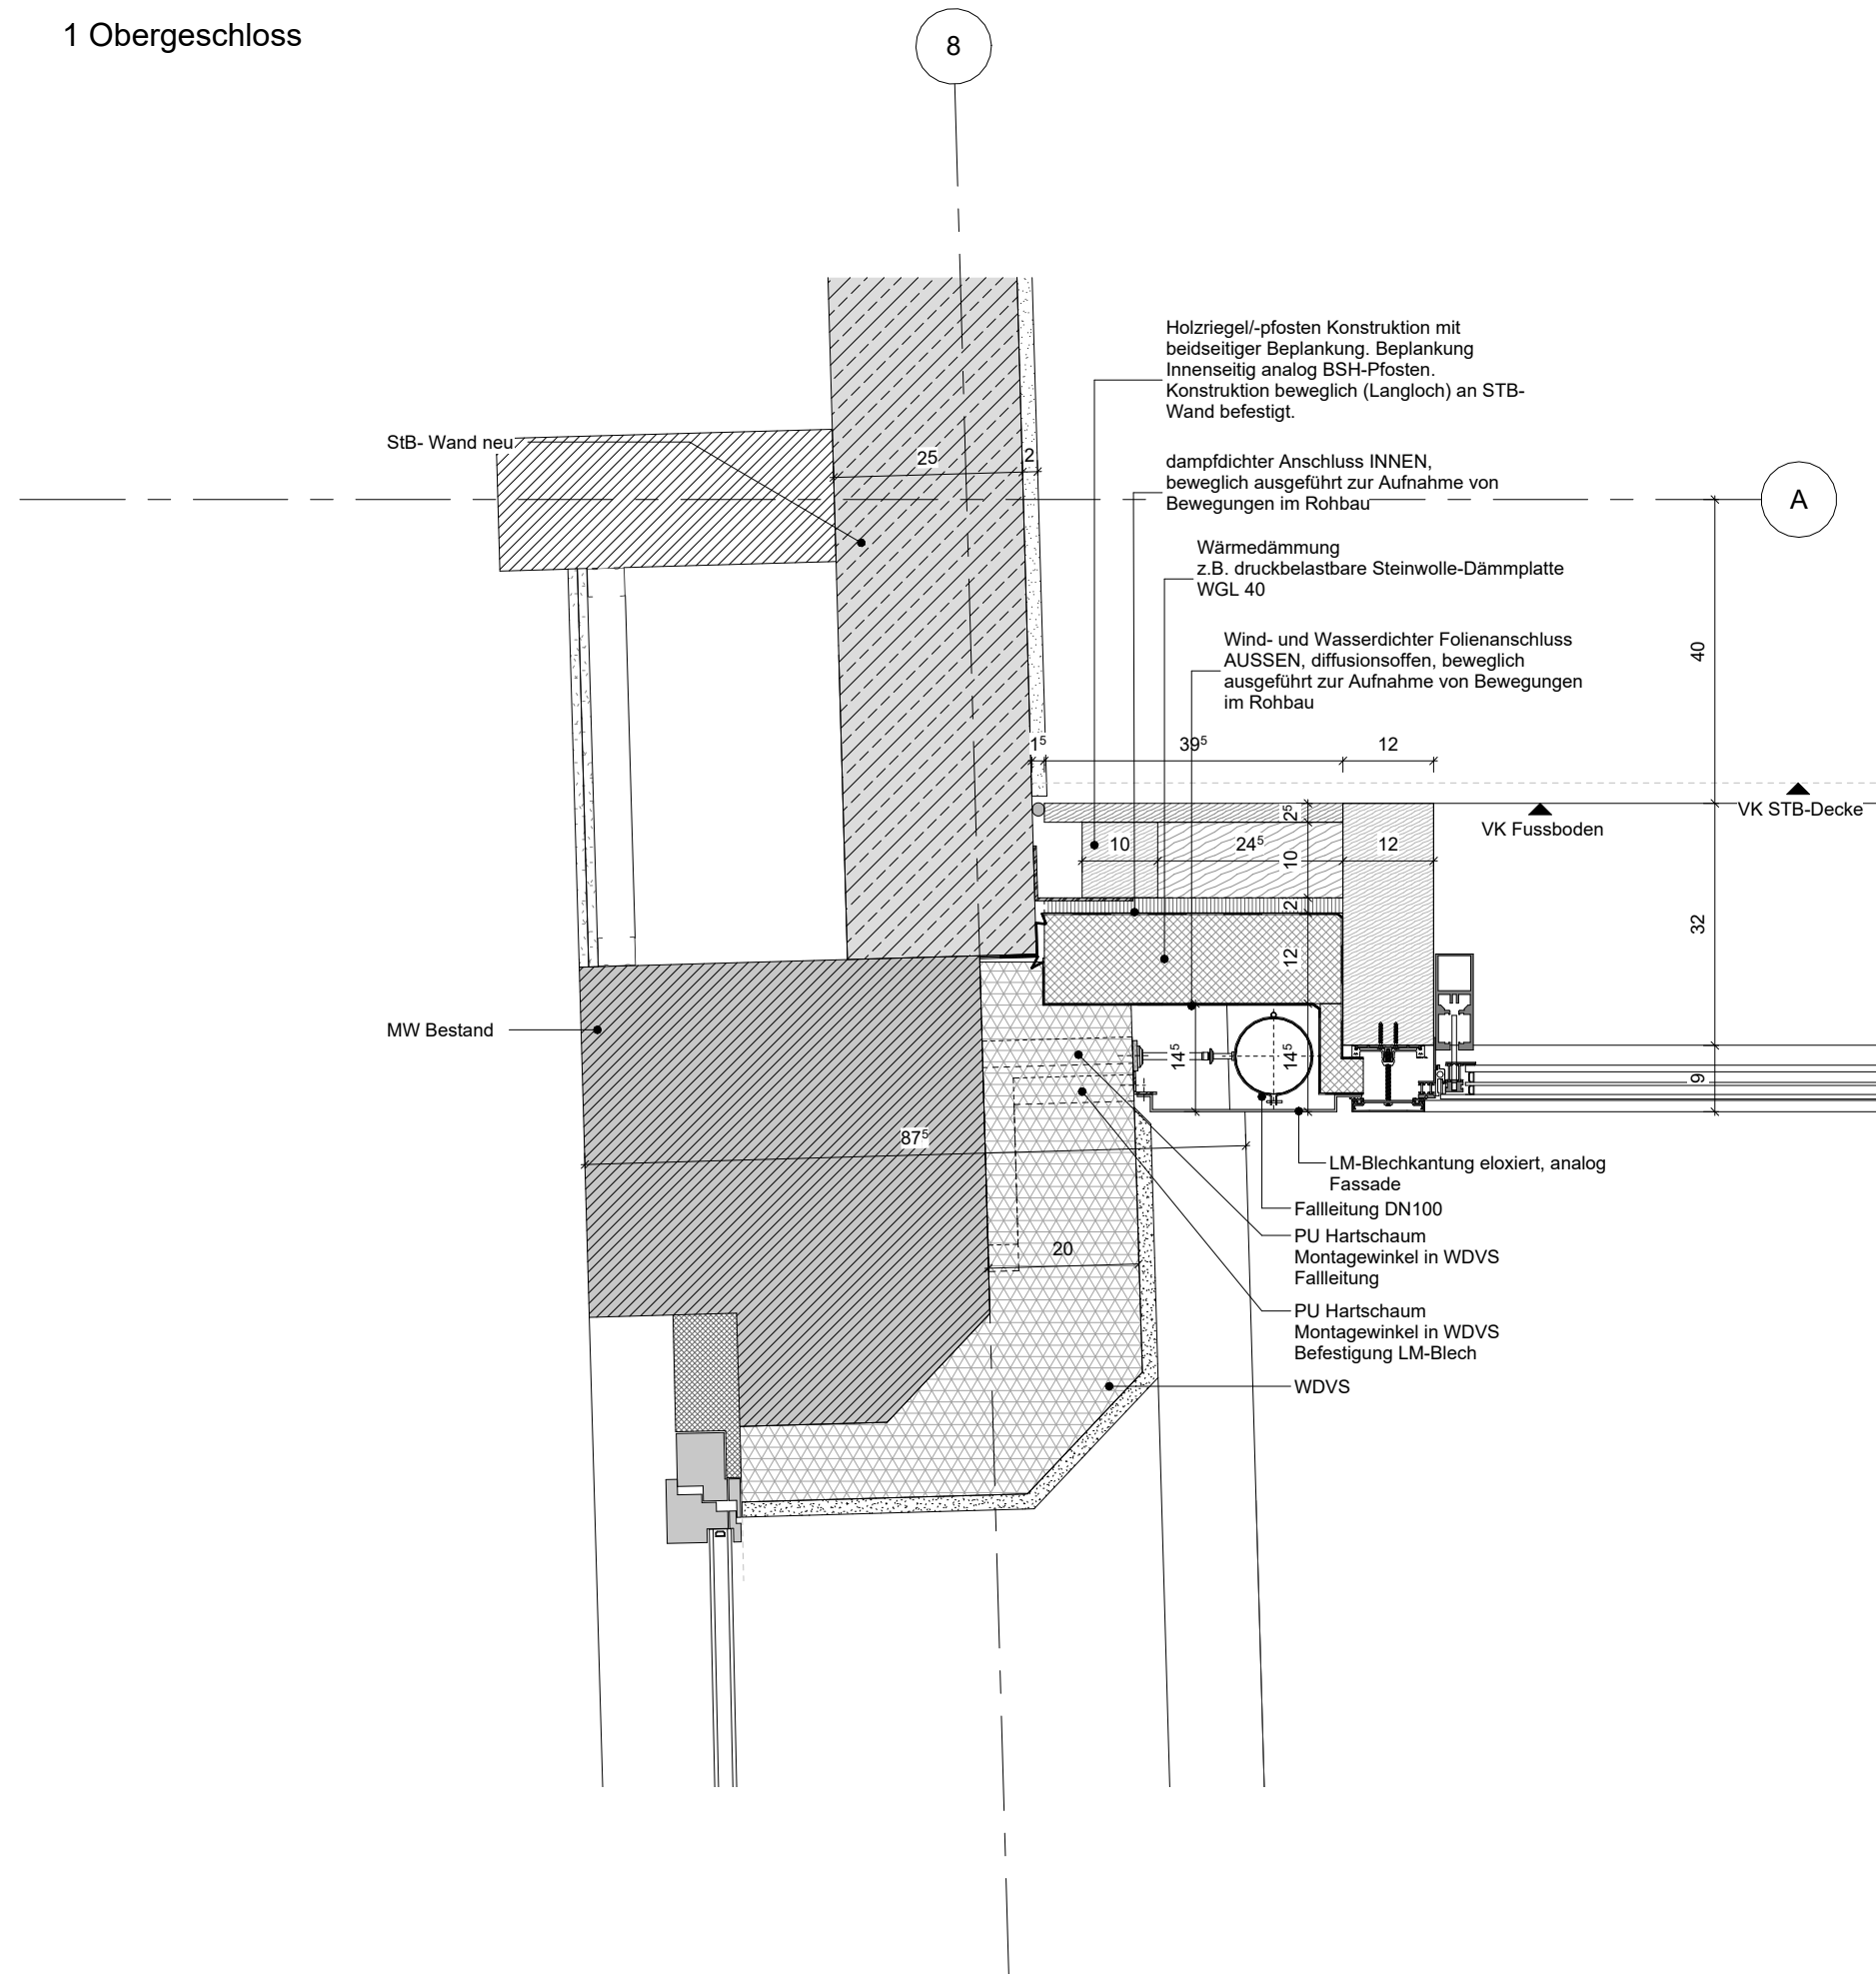

DT 2000-2099: PR MH + OS Status F	03.06.2026	VG	B_
DT PR-Fassade: Anpassungen, Aktualisierungen, Darstellung, Beschriftung	28.02.2025	VG	A_
FA : Planerstellung	06.04.2023	ZM	__
Änderung	Datum	Name	Ind.

Allgemeine Hinweise:

$$\pm 0.00\text{m} = 96.56\text{m ü.NHN}$$

AUSFÜHRUNGSPLANUNG

Projekt

Haus des Wissens

Willy-Brandt-Platz
44787 Bochum

Neubau | Bauen im Bestand



Bauherr

-Zentrale Dienste-
Technisches Gebäudemanagement



Wittener Straße 47
44777 Bochum
Tel.: 0234 / 910 - 4400

Architekt

CROSS Architecture

Sporer Wens Architekten PartGmbB
office@cross-architecture.net
Bachstraße 20. D-52066 Aachen



Planverfasser	Datum	Maßstab	Planformat
ZM	06.04.2023	1 : 10	A3

Planinhalt

PR-Fassade Anschluss West 1.OG

Plan Nr.:

HDW _ 5 _ CXS _ ARC _ DT _ FA _ 2008 _ B _ F