



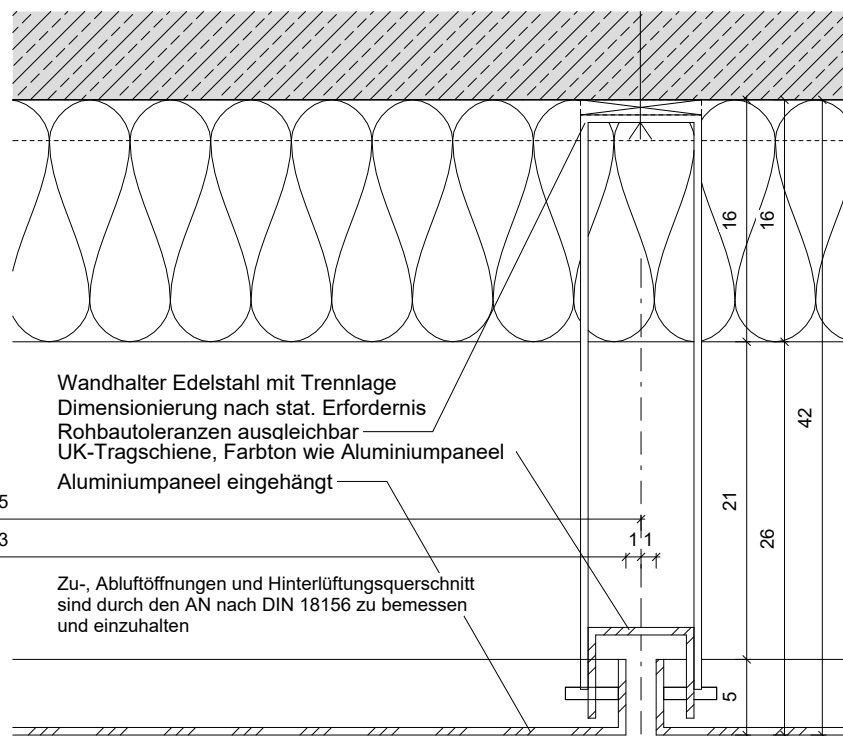


TRH H1

210 mm	Toleranzausgleich/Luftschicht
160 mm	Wärmedämmung aus Mineralwolle nach DIN EN 13162, einseitig schwarz vlieskaschiert, Anwendungstyp WAB nach DIN 4108-10, Bemessungswert der Wärmeleitfähigkeit $\leq 0,035 \text{ W/(m K)}$, Euroklasse A1 nach DIN 4102,
250 mm	STB-Aussenwand

Horizontalschnitt Fassadenpaneel Standard

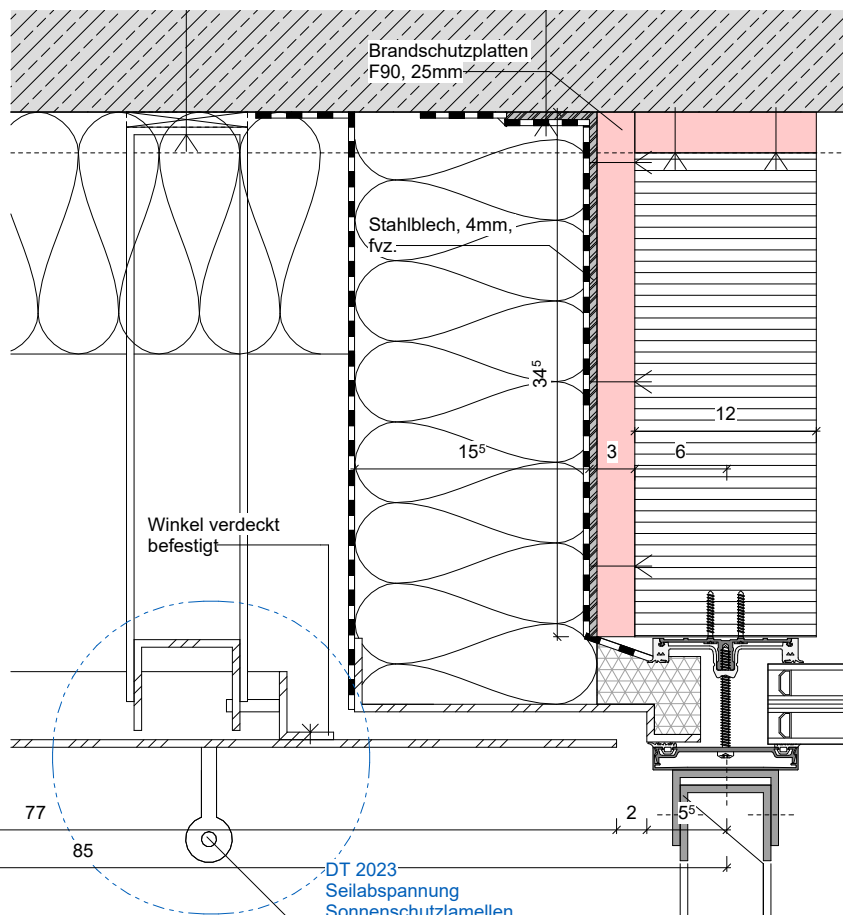

Horizontalschnitt Fassadenpaneel Randfeld

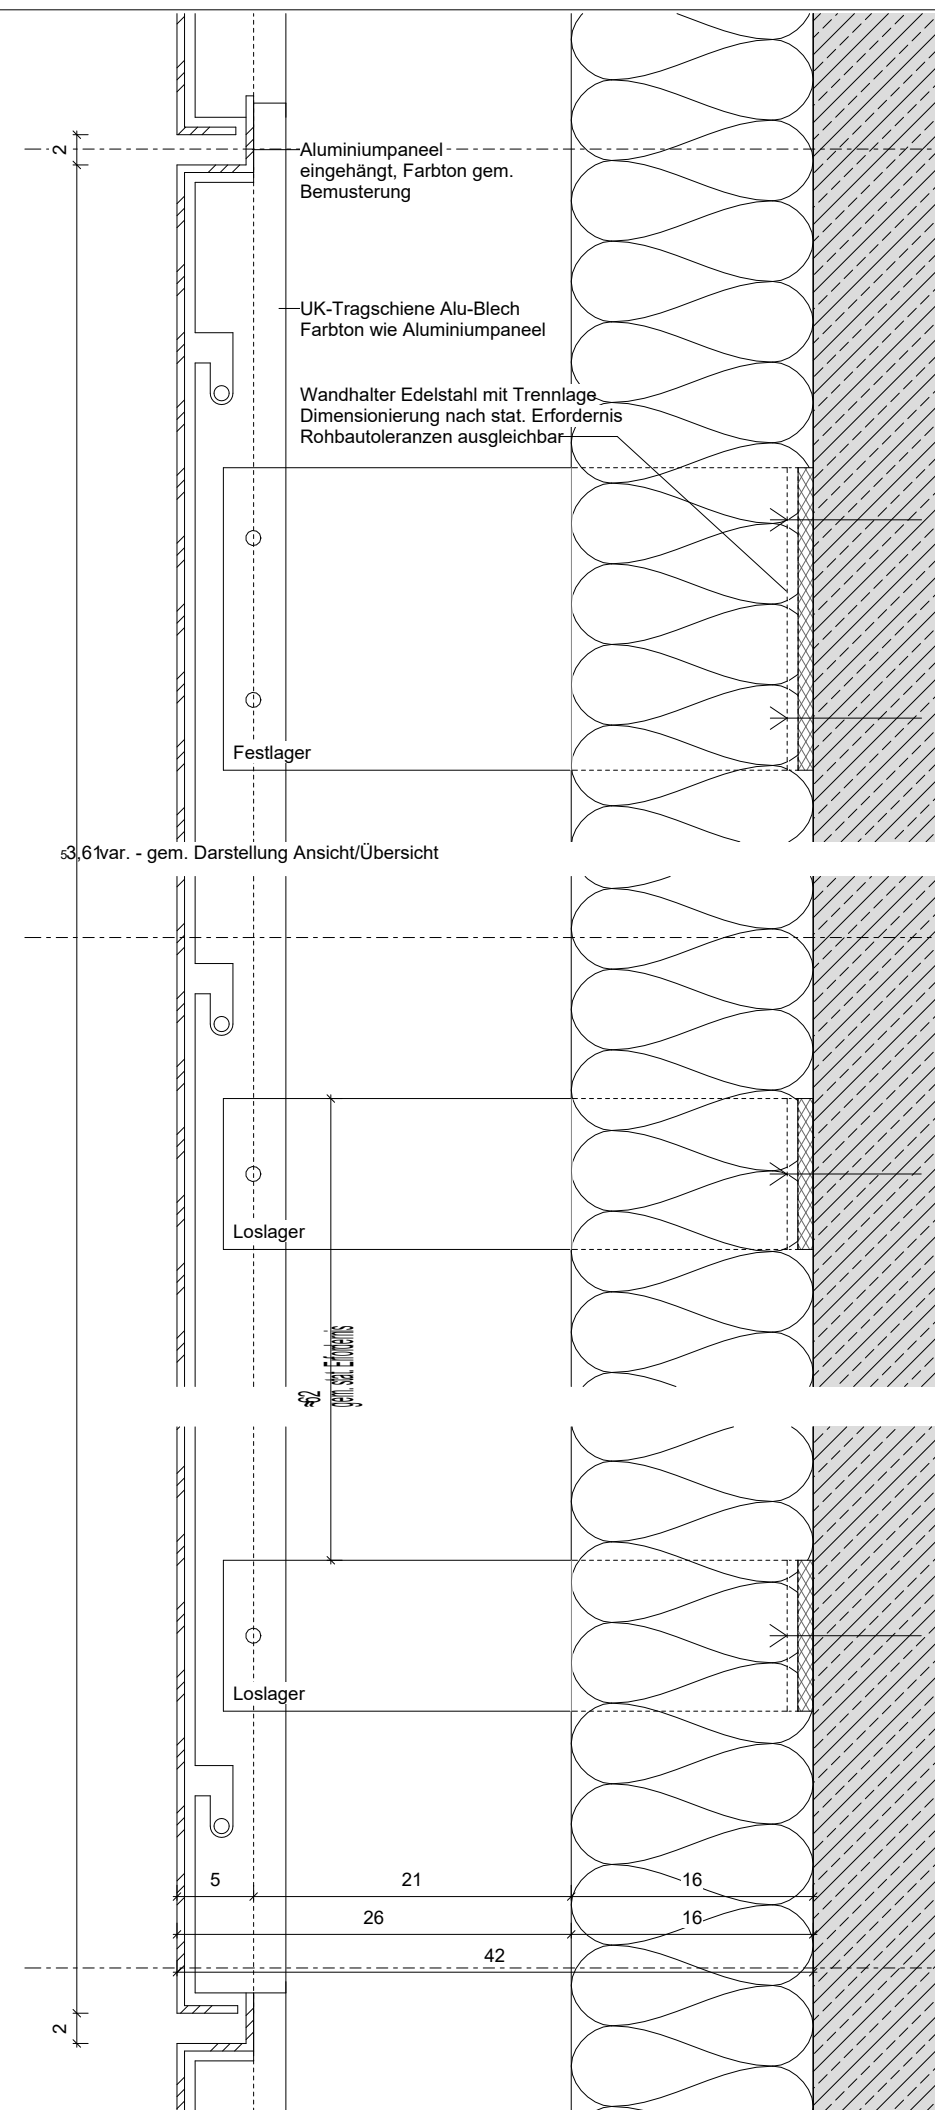

Vertikalschnitt Fassadenpaneel Standard

DT 2000-2099: PR MH + OS Status F	03.06.2026	VG	A_
DT PR-Fassade- Detailerstellung	28.02.2025	VG	_
Änderung	Datum	Name	Ind.

Allgemeine Hinweise:

$$\pm 0.00\text{m} = 96.56\text{m ü.NHN}$$

AUSFÜHRUNGSPLANUNG

Projekt

Haus des Wissens

Willy-Brandt-Platz
44787 Bochum

Neubau | Bauen im Bestand



Bauherr

-Zentrale Dienste-
Technisches Gebäudemanagement



Wittener Straße 47
44777 Bochum
Tel.: 0234 / 910 - 4400

Architekt

CROSS Architecture

Sporer Wens Architekten PartGmbB
office@cross-architecture.net
Bachstraße 20. D-52066 Aachen



Planverfasser	Datum	Maßstab	Planformat
VG	01.02.2025	1 : 5	A3

Planinhalt

Metallfassade System

Plan Nr.:

HDW _ 5 _ CXS _ ARC _ DT _ FA _ 2024 _ A _ F