

Lamellenfenster
PR-Fassade Open Space

Lamellenfenster als Einselement in PR-Fassade
Thermisch getrennte Aluminiumprofile, eloxiert analog PR-Fassade
3-fach Isolierverglasung, Farbwiedergabeindex RA 90
Öffnungswinkel 84°
RC 2
Einteilung gem. Ansicht / oberste drei Element als Blindelemente unbeweglich
geometrische Öffnungsquerschnitt ca. 50 m²
aerodynamischer Öffnungsquerschnitt ca. 30 m²

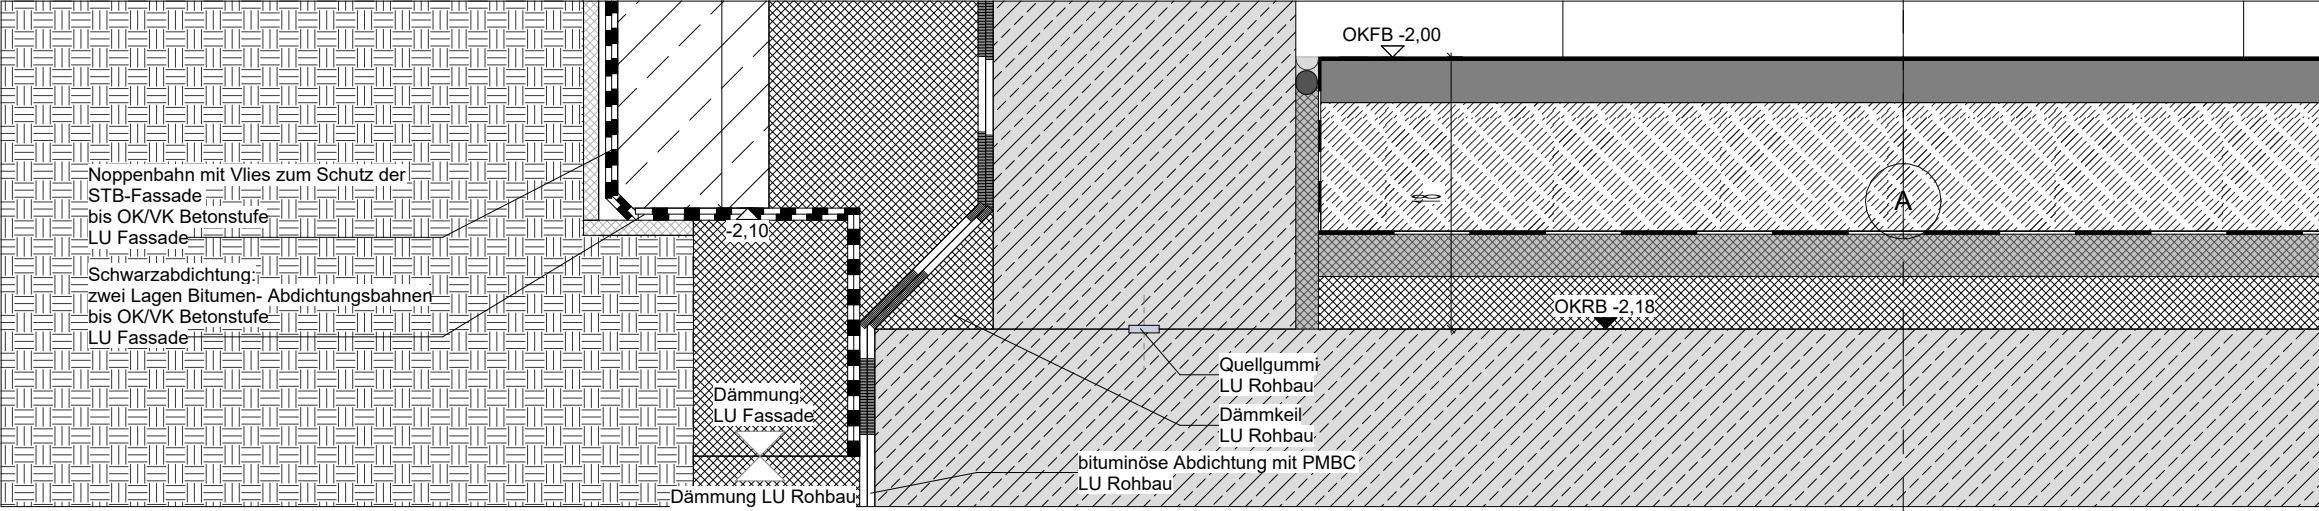
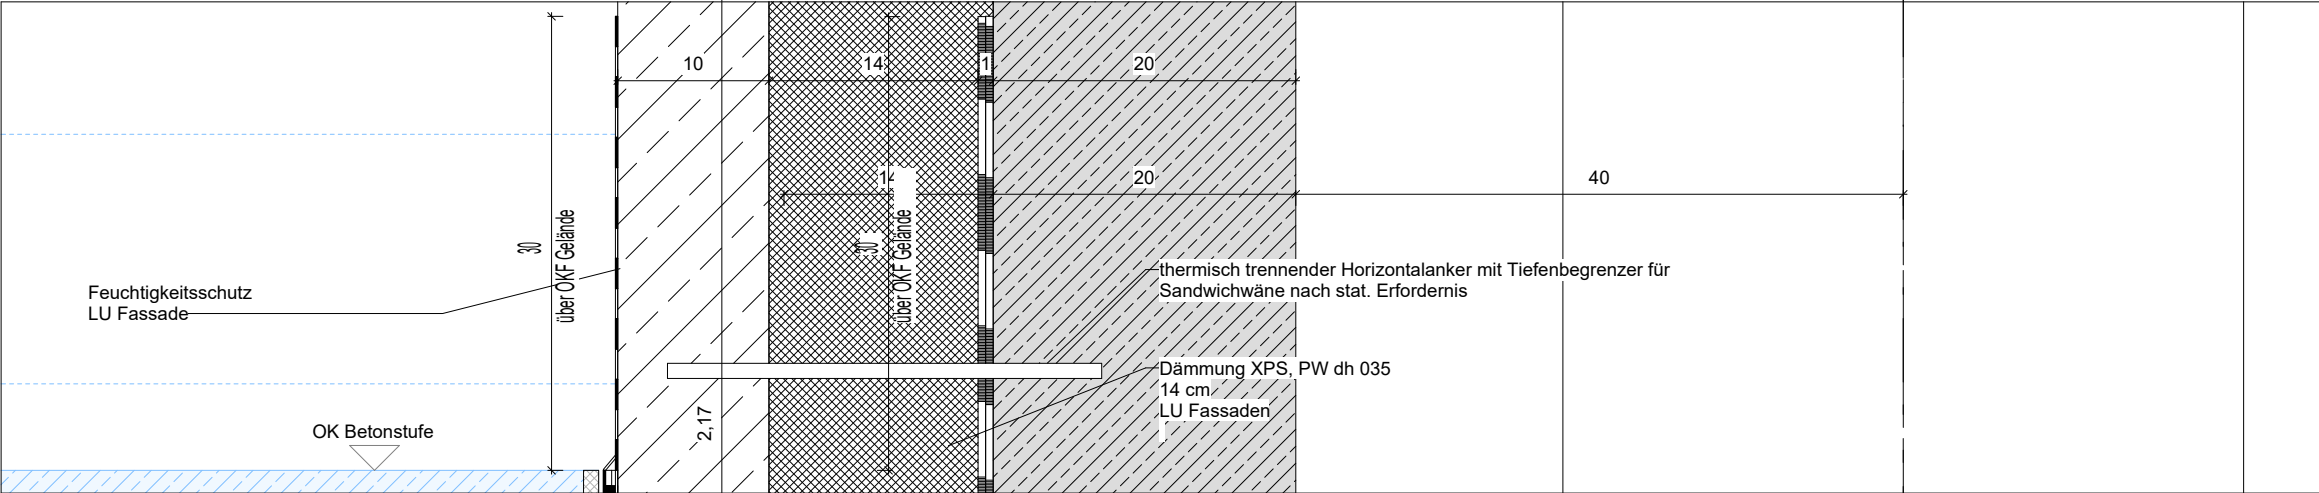
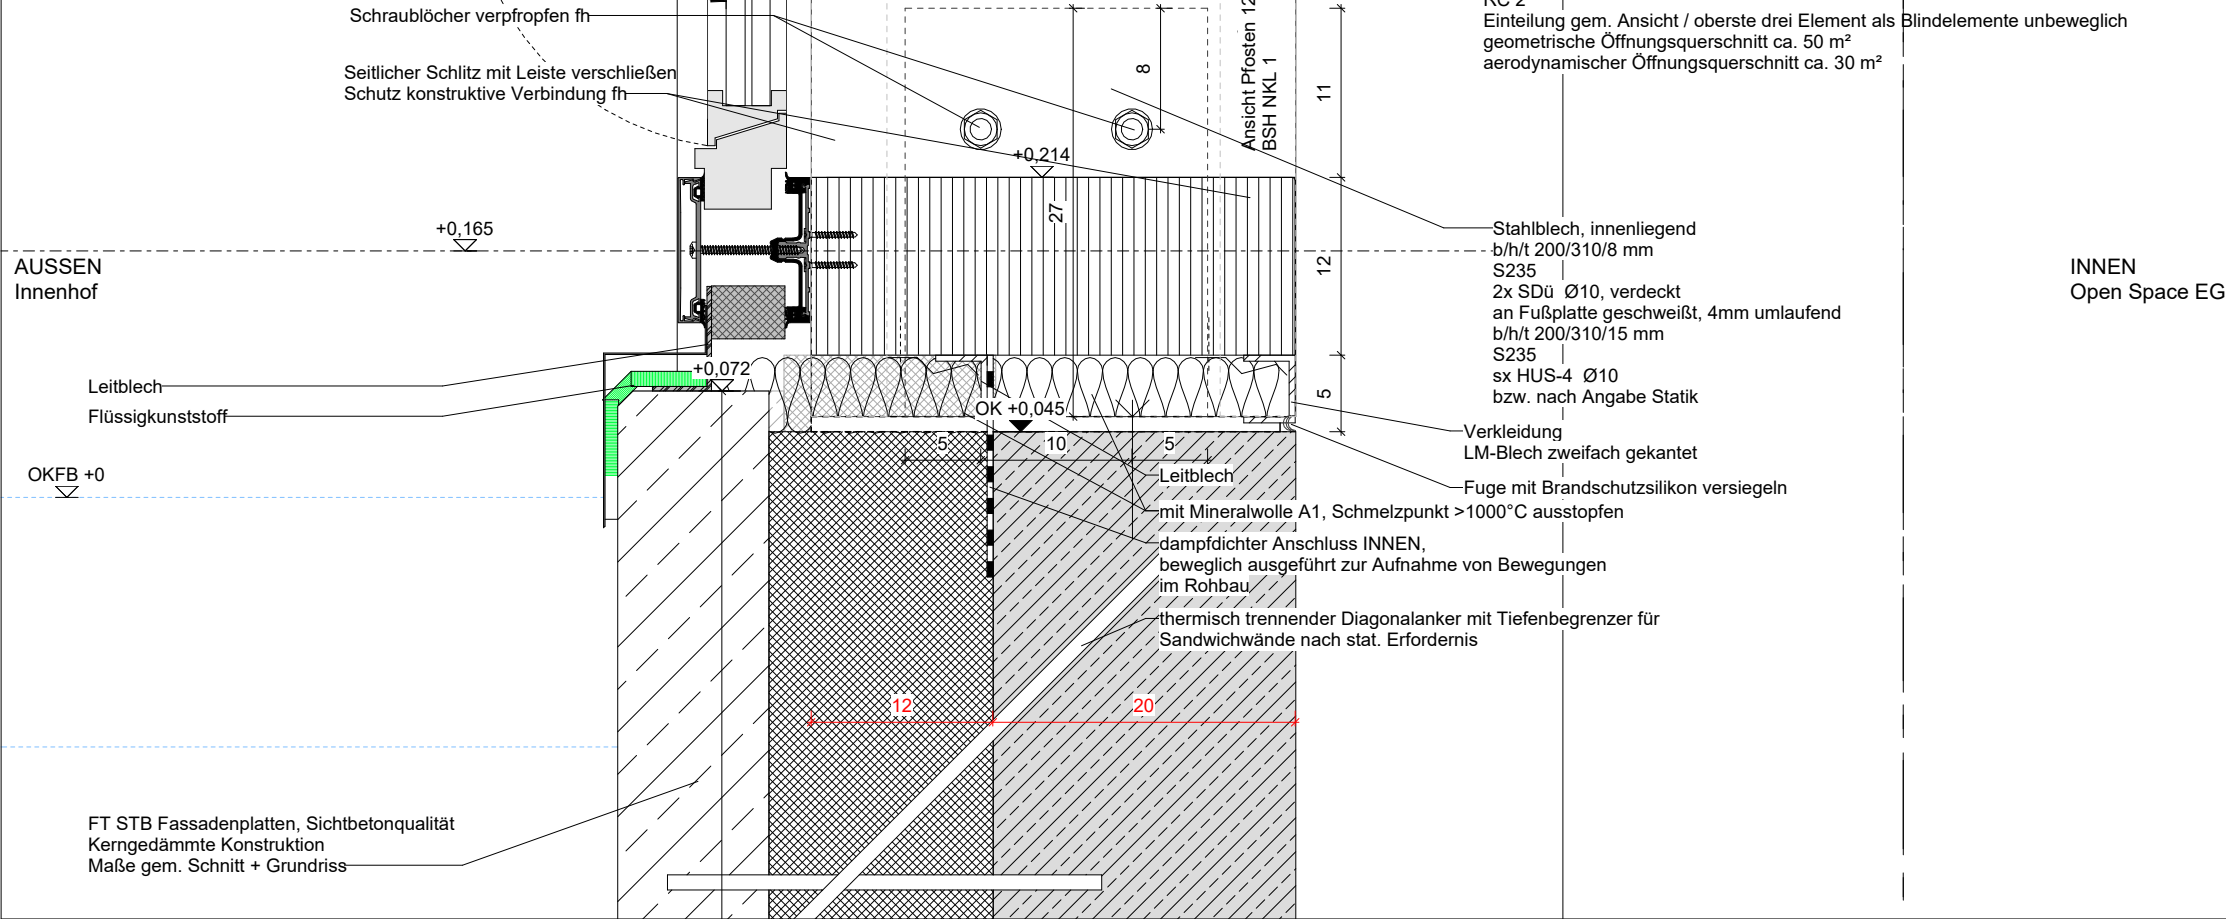


Table with 4 columns: DT (Date), PR (Project), MH (Model), OS (Status), Status F, Date, VG (Version), Name, Ind. (Index). Rows include DT 2000-2099: PR MH + OS Status F, DT 2000-2099: Überarbeitung Statik, fh Anforderung, DT PR-Fassade- Detailerstellung, and a summary row for Änderung, Datum, Name, Ind.

Allgemeine Hinweise:

± 0.00m = 96.56m ü.NHN

AUSFÜHRUNGSPLANUNG

Projekt

Haus des Wissens

Willy-Brandt-Platz
44787 Bochum

Neubau | Bauen im Bestand

Bauherr

-Zentrale Dienste-
Technisches Gebäudemanagement

Wittener Straße 47
44777 Bochum
Tel.: 0234 / 910 - 4400

Architekt

CROSS Architecture

Sporer Wens Architekten PartGmbH
office@cross-architecture.net
Bachstraße 20. D-52066 Aachen

Table with 4 columns: Planverfasser, Datum, Maßstab, Planformat. Row 1: VG, 01.02.2025, 1 : 5, A3

Planinhalt

Fusspunkt zw. Achse 6-7 auf STB Wand

Plan Nr.:

HDW _ 5 _ CXS _ ARC _ DT _ FA _ 2029 _ B _ _ F