


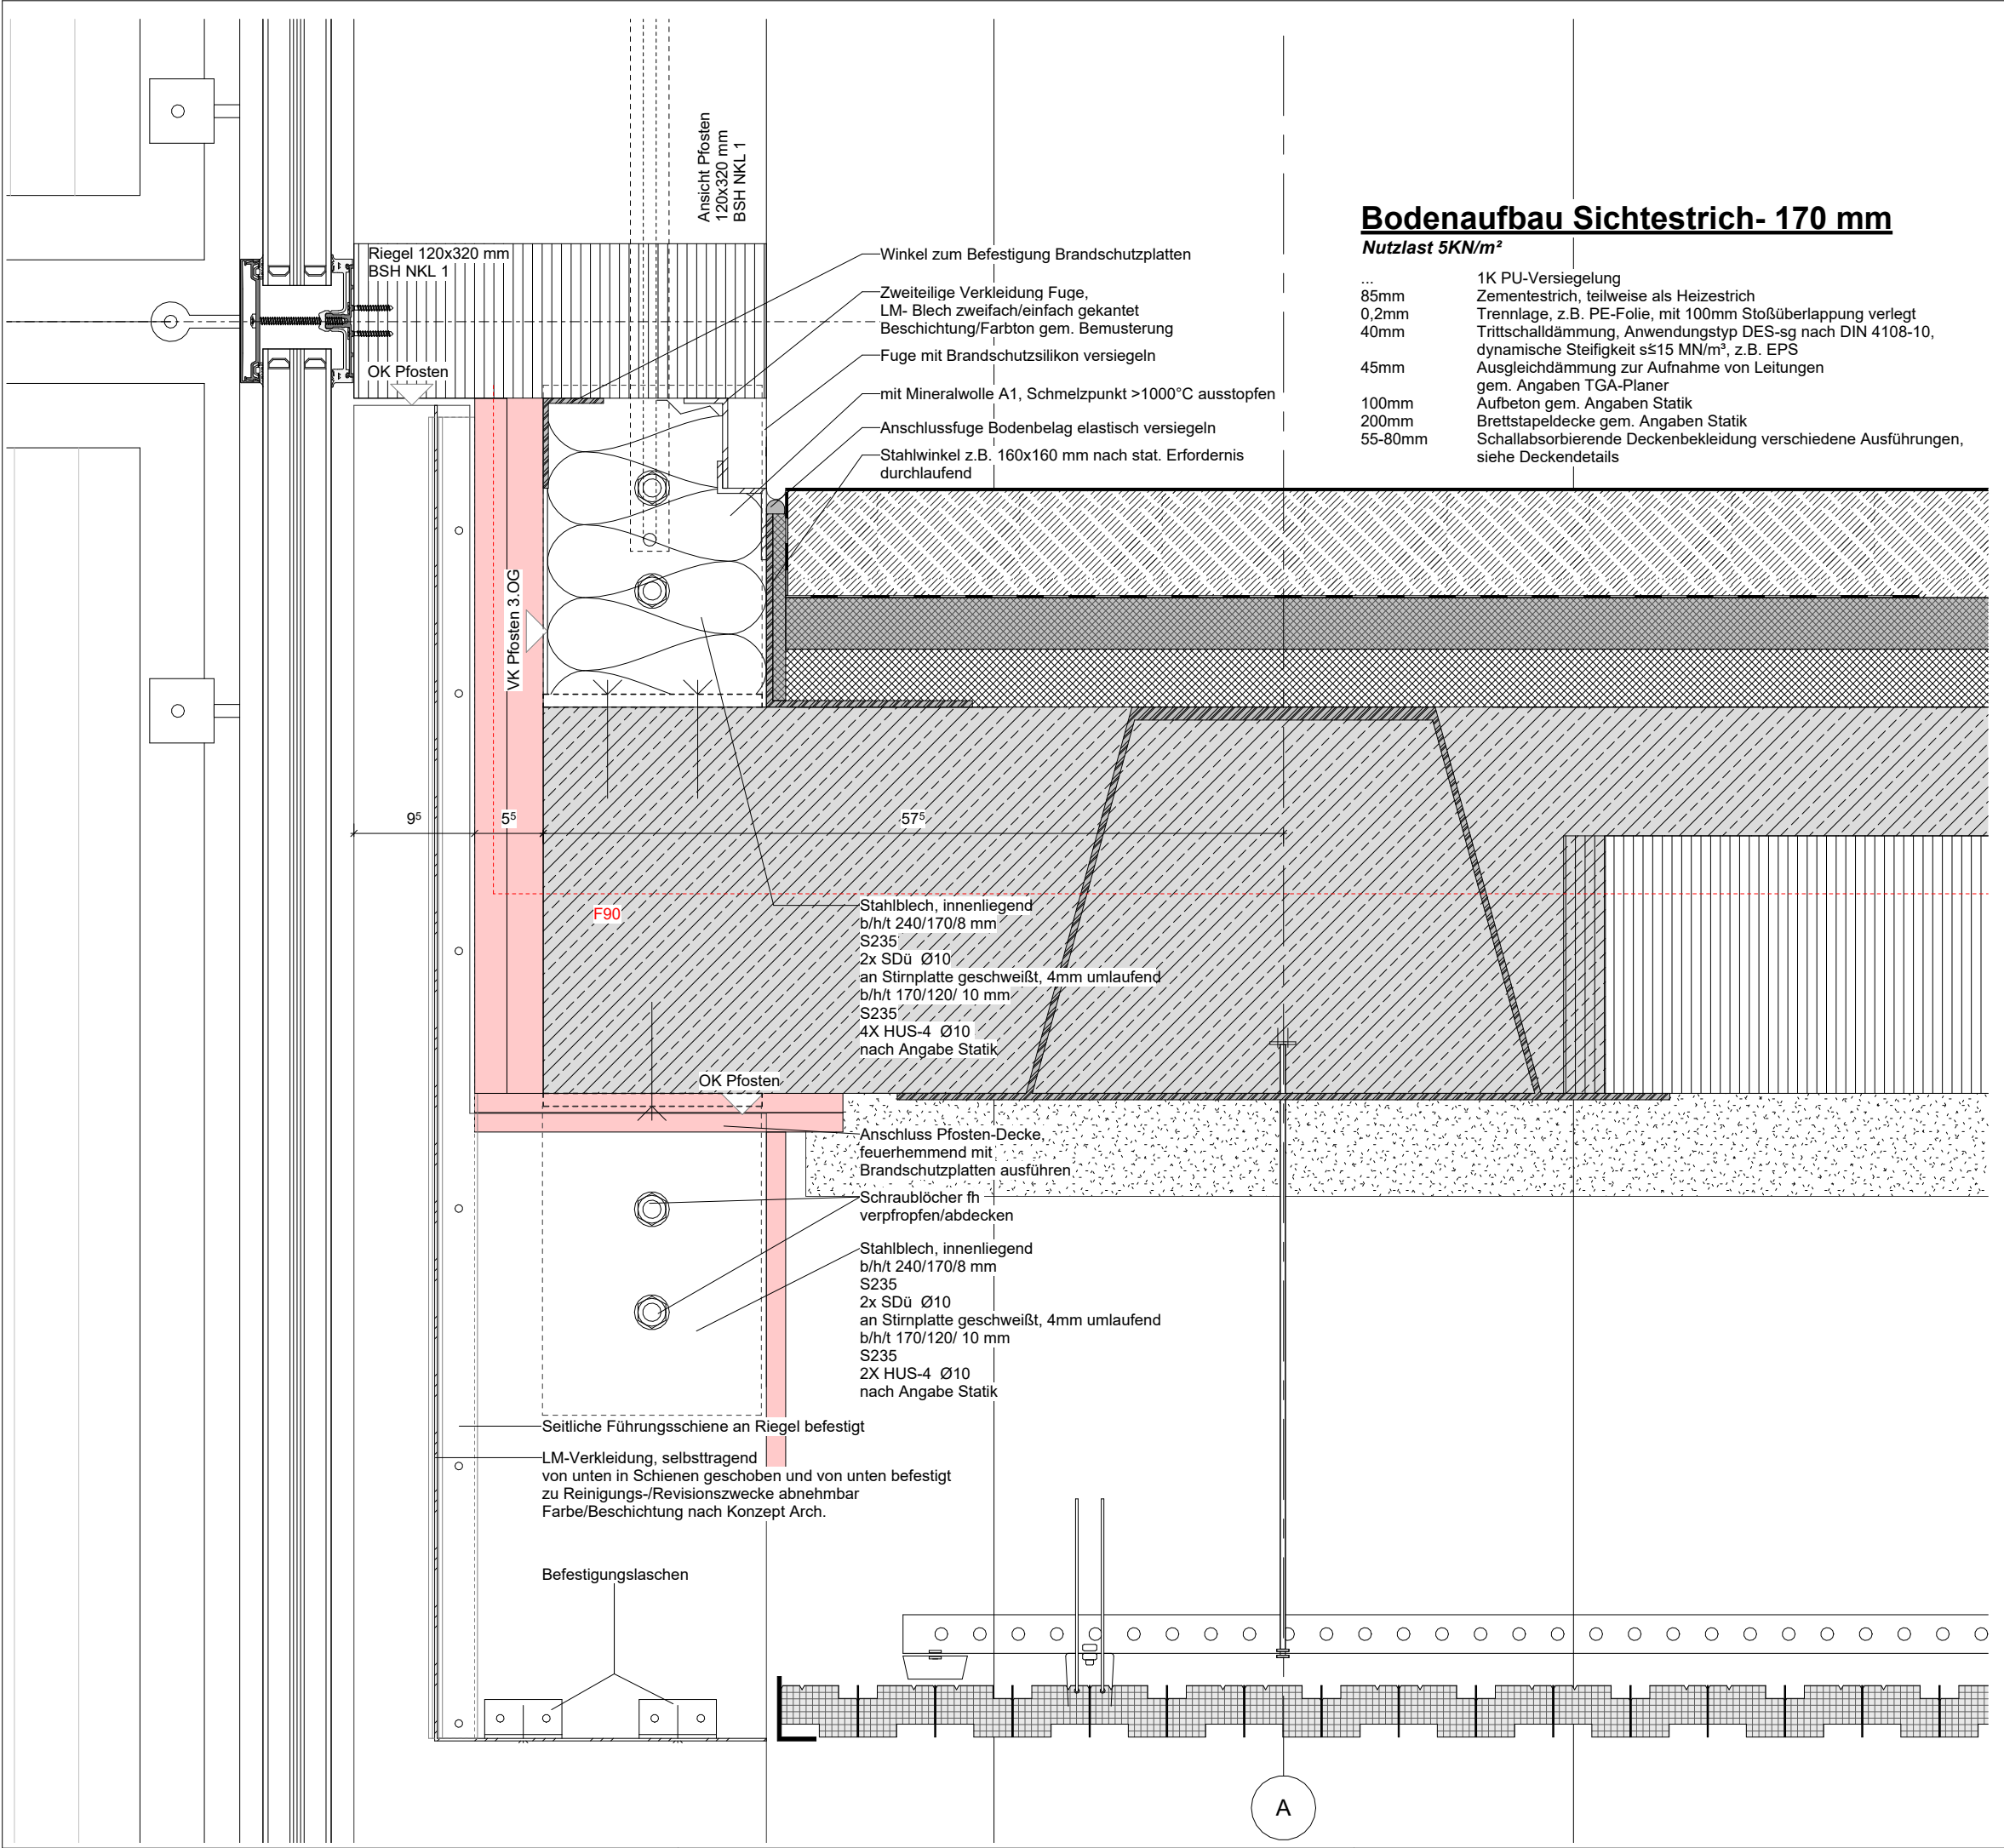

Bodenaufbau Sichtestrich- 170 mm
Nutzlast 5KN/m²

...	1K PU-Versiegelung
85mm	Zementestrich, teilweise als Heizestrich
0,2mm	Trennlage, z.B. PE-Folie, mit 100mm Stoßüberlappung verlegt
40mm	Trittschalldämmung, Anwendungstyp DES-sg nach DIN 4108-10, dynamische Steifigkeit s≤15 MN/m³, z.B. EPS
45mm	Ausgleichdämmung zur Aufnahme von Leitungen gem. Angaben TGA-Planer
100mm	Aufbeton gem. Angaben Statik
200mm	Brettstapeldecke gem. Angaben Statik
55-80mm	Schallabsorbierende Deckenbekleidung verschiedene Ausführungen, siehe Deckendetails

DT 2000-2099: PR MH + OS Status F	03.06.2026	VG	B_
DT 2000-2099: Überarbeitung Statik, fh Anforderung	04.08.2025	VG	A_
DT PR-Fassade- Detailerstellung	28.02.2025	VG	__
Änderung	Datum	Name	Ind.

Allgemeine Hinweise:

± 0.00m = 96.56m ü.NHN

AUSFÜHRUNGSPLANUNG

Projekt

Haus des Wissens

Willy-Brandt-Platz
44787 Bochum

Neubau | Bauen im Bestand



Bauherr

-Zentrale Dienste-
Technisches Gebäudemanagement



Wittener Straße 47
44777 Bochum
Tel.: 0234 / 910 - 4400

Architekt

CROSS Architecture

cross

Sporer Wens Architekten PartGmbB
office@cross-architecture.net
Bachstraße 20. D-52066 Aachen

AACHEN
KÖLN
AMSTERDAM

Planverfasser	Datum	Maßstab	Planformat
VG	01.02.2025	1 : 5	A3

Planinhalt

Deckenanschluss fb 3.OG

Plan Nr.:

HDW _ 5 _ CXS _ ARC _ DT _ FA _ 2036 _ B_ _ F