


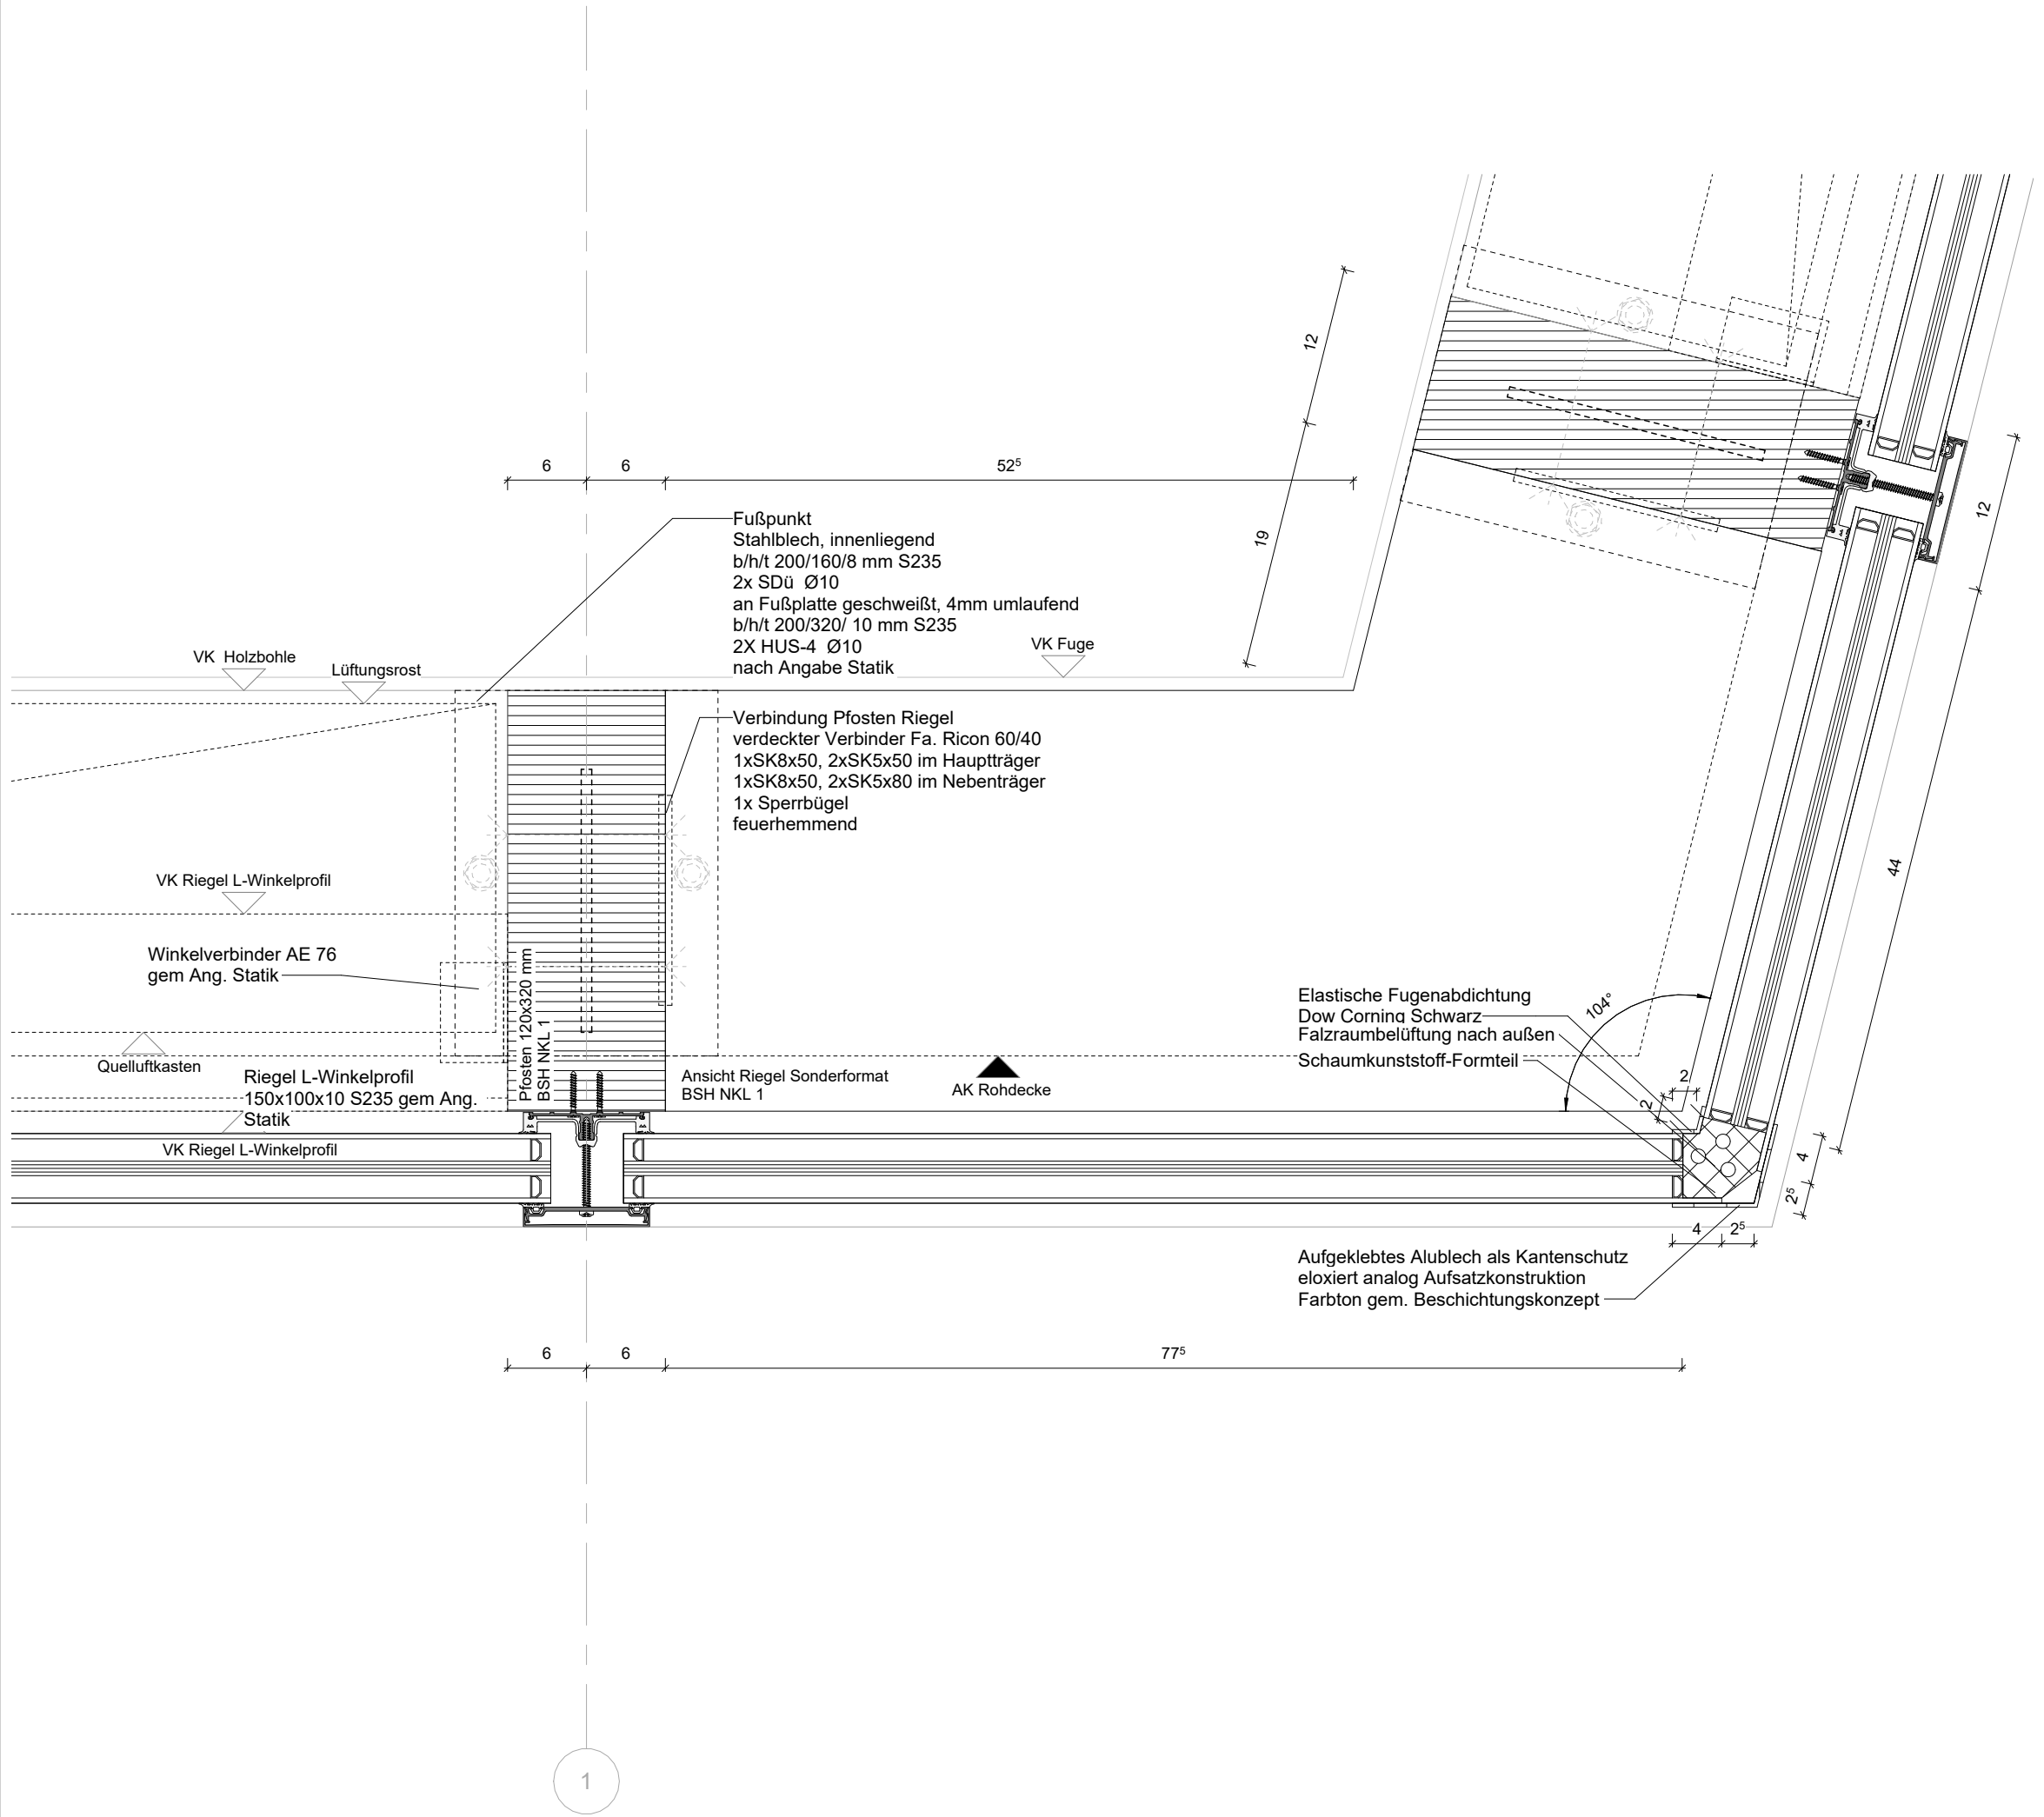

DT 2000-2099: PR MH + OS Status F	03.06.2026	VG	C_
DT 2000s: Korrekturen, Ergänzungen Anforderung fh konstruktive Bauteile	04.08.2025	VG	B_
DT 2000-2099: Anpassungen	28.04.2025	VG	A_
DT PR-Fassade- Detailerstellung	28.02.2025	VG	__
Änderung	Datum	Name	Ind.

Allgemeine Hinweise:

± 0.00m = 96.56m ü.NHN

AUSFÜHRUNGSPLANUNG

Projekt

Haus des Wissens

Willy-Brandt-Platz
44787 Bochum

Neubau | Bauen im Bestand



Bauherr

-Zentrale Dienste-
Technisches Gebäudemanagement



Wittener Straße 47
44777 Bochum
Tel.: 0234 / 910 - 4400

Architekt

CROSS Architecture

Sporer Wens Architekten PartGmbH
office@cross-architecture.net
Bachstraße 20. D-52066 Aachen



Planverfasser	Datum	Maßstab	Planformat
VG	01.02.2025	1 : 5	A3

Planinhalt

Aussenecke Glas PR-Fassade

Plan Nr.:

HDW _ 5 _ CXS _ ARC _ DT _ FA _ 2039 _ C_ _ F