

Pfosten-Riegel-Fassade


Markthalle / Open Space

Holz-PR Fassadenkonstruktion, $U_{cw} \leq 1,0 \text{ W/(m}^2\text{K)}$
Thermisch getrennte Aluaufsatzkonstruktion mit $U_m/U_{\Sigma} \leq 1,6 \text{ W/(m}^2\text{K)}$, Aluminium eloxiert C31
Pfosten/Riegelprofile BSH NKL 1, 120x320 mm, fh mittels Abbrandrate bzw.
Riegel Bereich Quelltüftung L-Winkelprofil 150x100x10 S235 nach Angabe Statik
Schalldämm-Maß erf. $R_w \geq 33 \text{ dB}$
3-fach Sonnenschutz Isolierverglasung, thermisch vorgespannt
Randverbund "Warm Edge" schwarz, $U_{g\&e} \leq 0,7 \text{ W/(m}^2\text{K)}$, $g \leq 25 \%$
VSG / ESG / VSG n.Ang. Bauherr, Farbwiedergabeindex $RA \geq 90$
Fugendurchlässigkeit Klasse 3
RC 2 Erdgeschossfassade
Lüftungsflügel motorisch betrieben als Parallelausstellfenster, gem. Ansicht bzw. Detailplanung
Zuluftöffnungen motorisch betrieben als Drehfenster, gem. Ansicht bzw. Detailplanung
Fassadenraster EG 1700 mm, 1.-2.OG 1100/600 mm, 3.OG 850 mm
außen liegender starrer Sonnenschutz aus perforierten Aluminiumlamellen
Konstruktiv notwendige Verbindungen sind fh auszuführen!

Parallelausstellfenster

PR-Fassade Open Space

Fenster als Einselelement in PR-Fassade
Thermisch getrennte Aluminiumprofile, eloxiert analog PR-Fassade
Einteilung gem. Ansicht
1.OG ca. 1000x2500 mm, 3.OG ca. 750x1800 mm
Motorisch betrieben
im Brandfall automatisch schließend

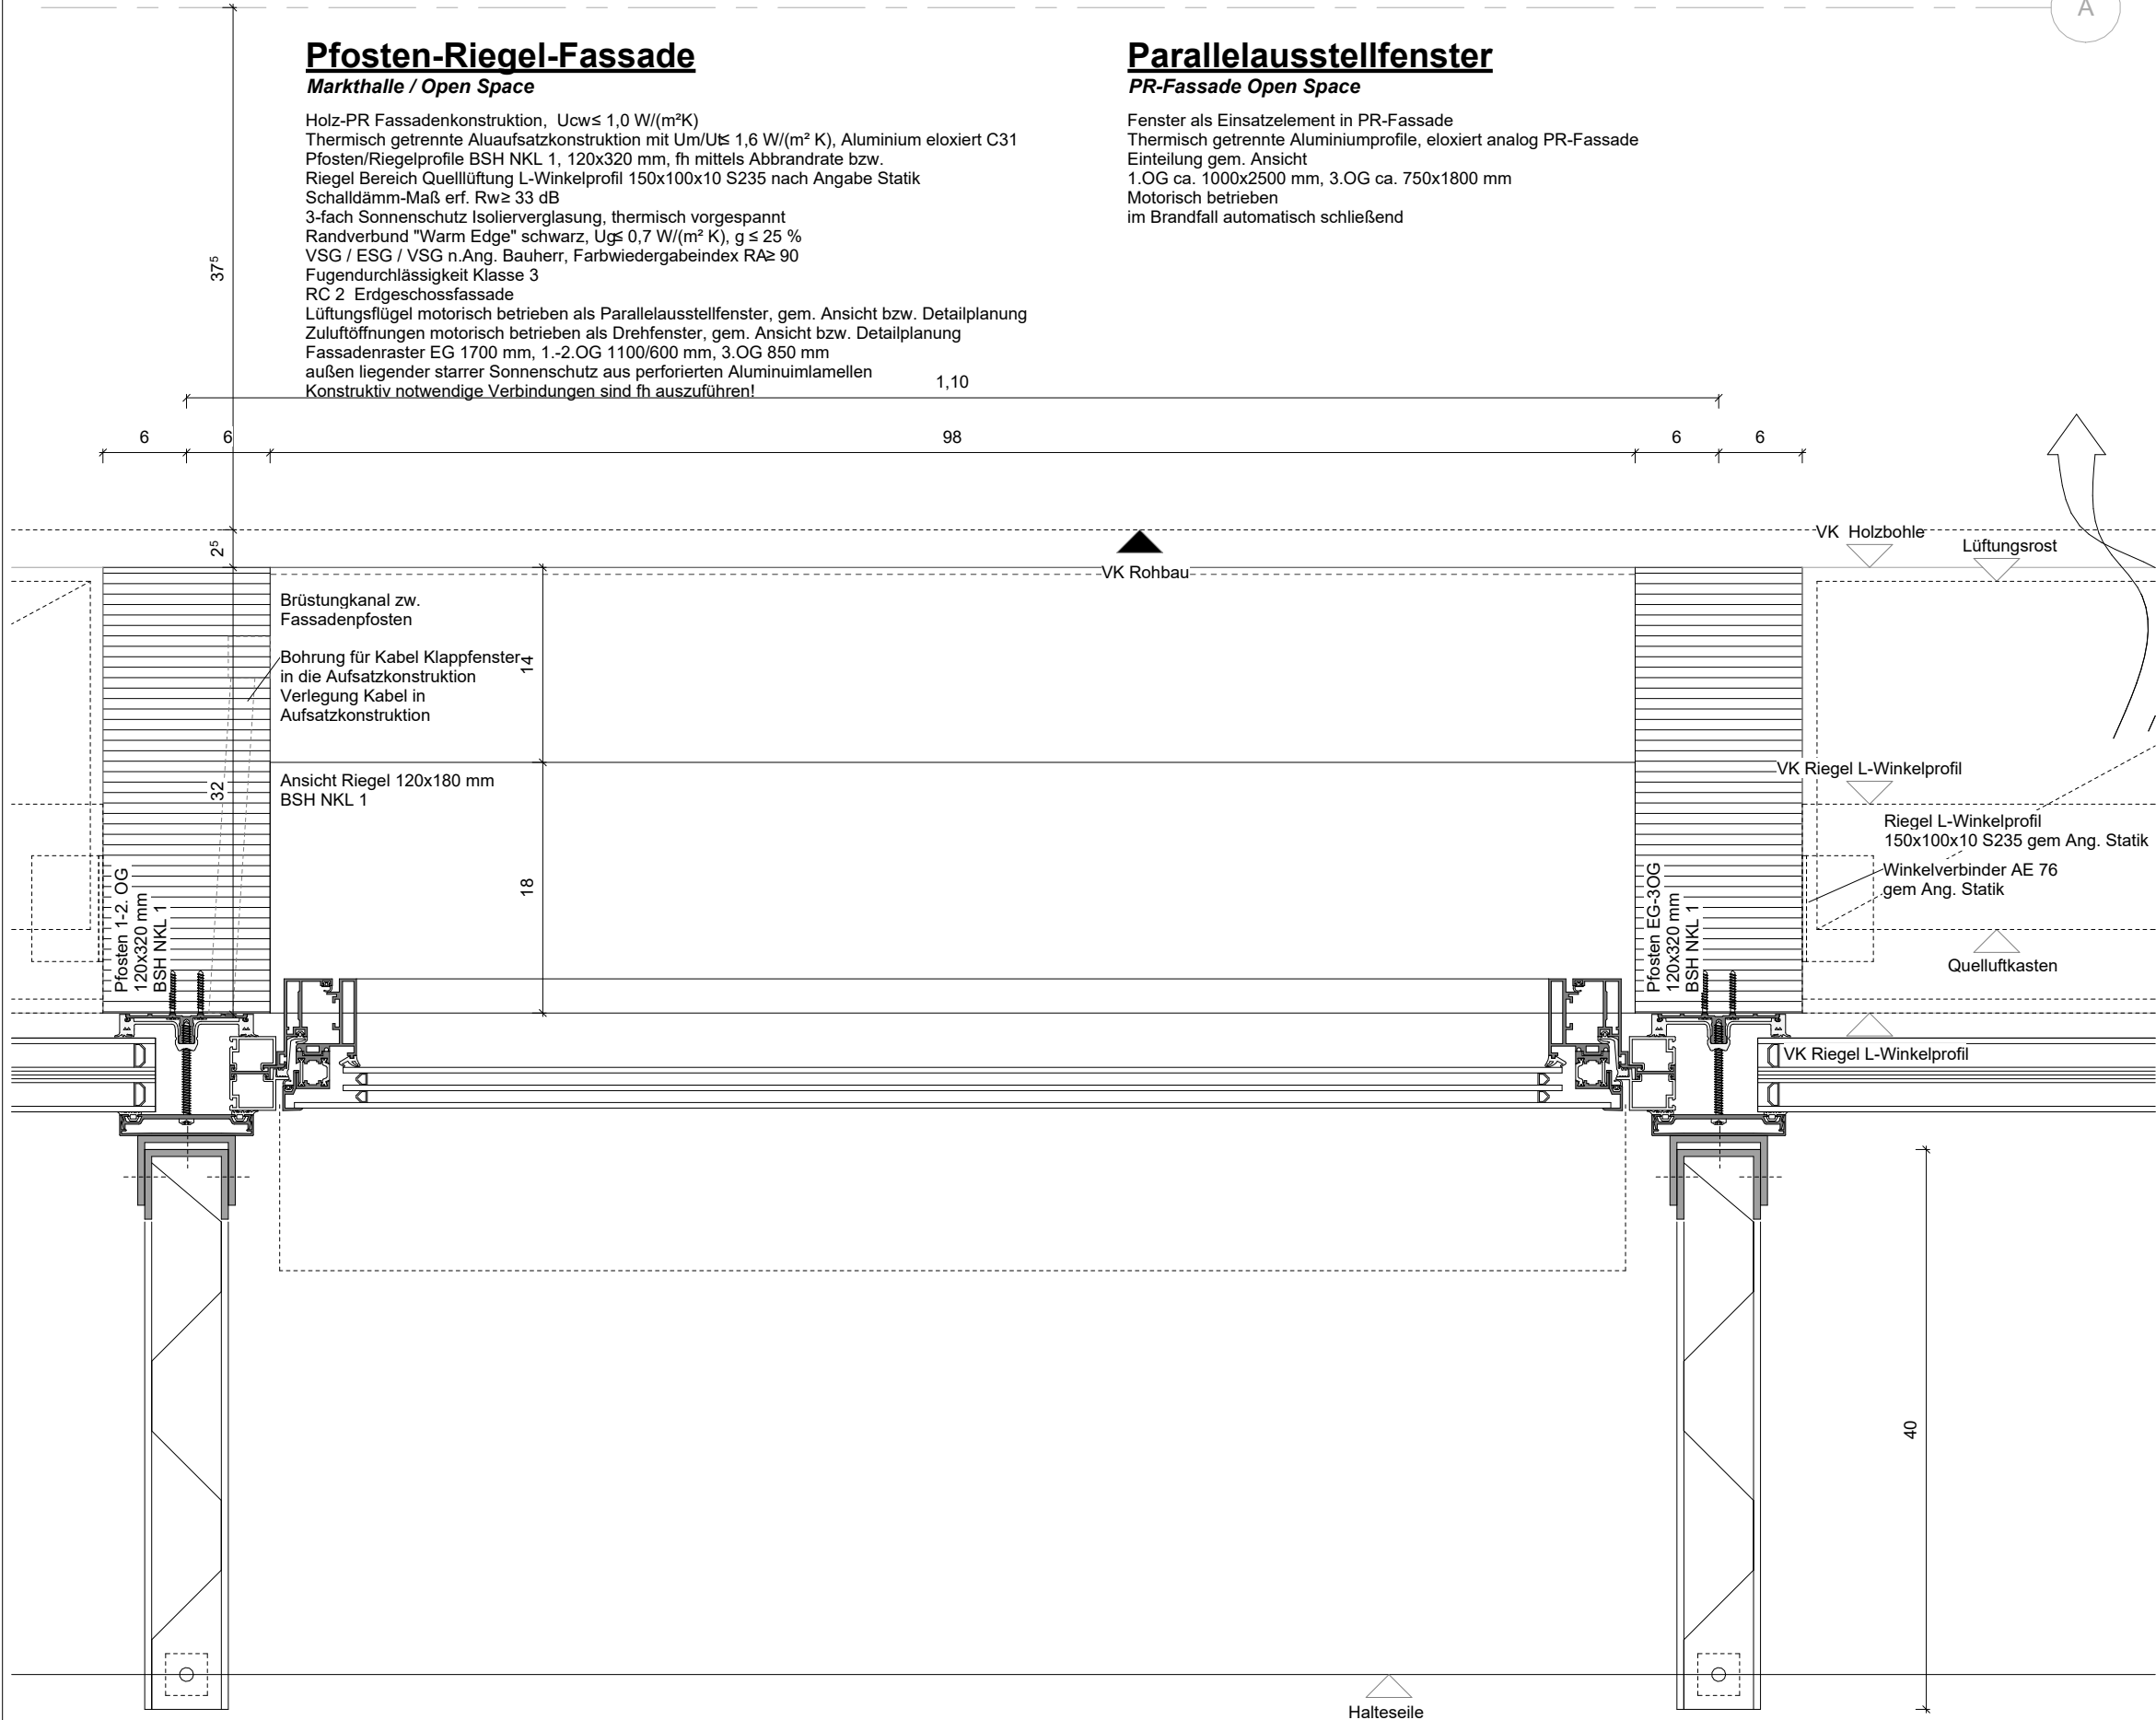

DT 2000-2099: PR MH + OS Status F	03.06.2026	VG	B_
DT 2000s: Korrekturen, Ergänzungen Anforderung fh konstruktive Bauteile	04.08.2025	VG	A_
DT PR-Fassade- Detailerstellung	28.02.2025	VG	__
Änderung	Datum	Name	Ind.

Allgemeine Hinweise:

± 0.00m = 96.56m ü.NHN

AUSFÜHRUNGSPLANUNG

Projekt

Haus des Wissens

Willy-Brandt-Platz
44787 Bochum

Neubau | Bauen im Bestand



Bauherr

-Zentrale Dienste-
Technisches Gebäudemanagement



Wittener Straße 47
44777 Bochum
Tel.: 0234 / 910 - 4400

Architekt

CROSS Architecture

cross

Sporer Wens Architekten PartGmbB
office@cross-architecture.net
Bachstraße 20. D-52066 Aachen

AACHEN
KÖLN
AMSTERDAM

Planverfasser	Datum	Maßstab	Planformat
VG	01.02.2025	1 : 5	A3

Planinhalt

Fenster 1.OG Horizontalschnitt

Plan Nr.:

HDW _ 5 _ CXS _ ARC _ DT _ FA _ 2040 _ B_ _ F