
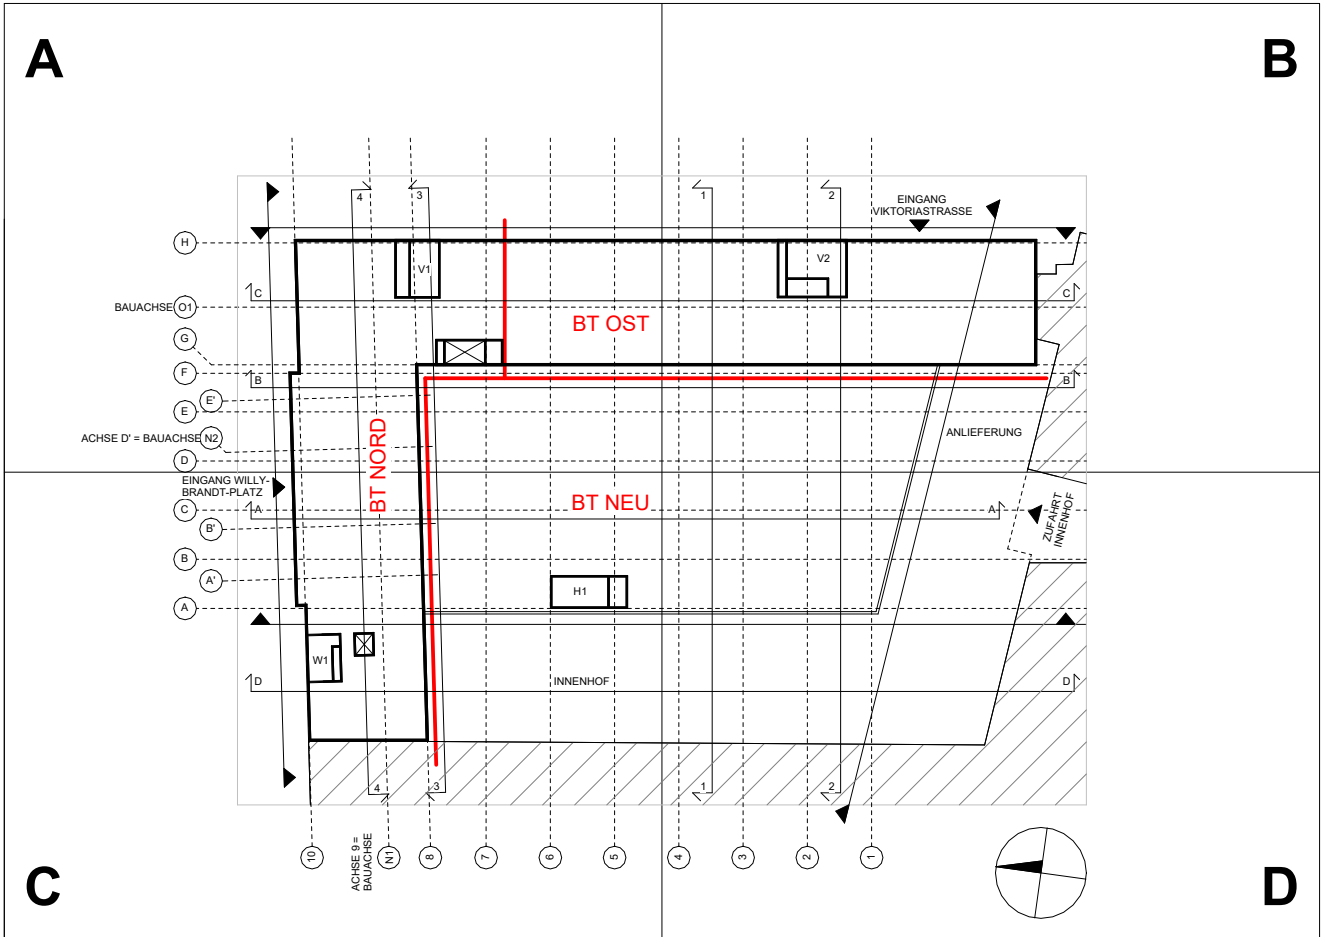
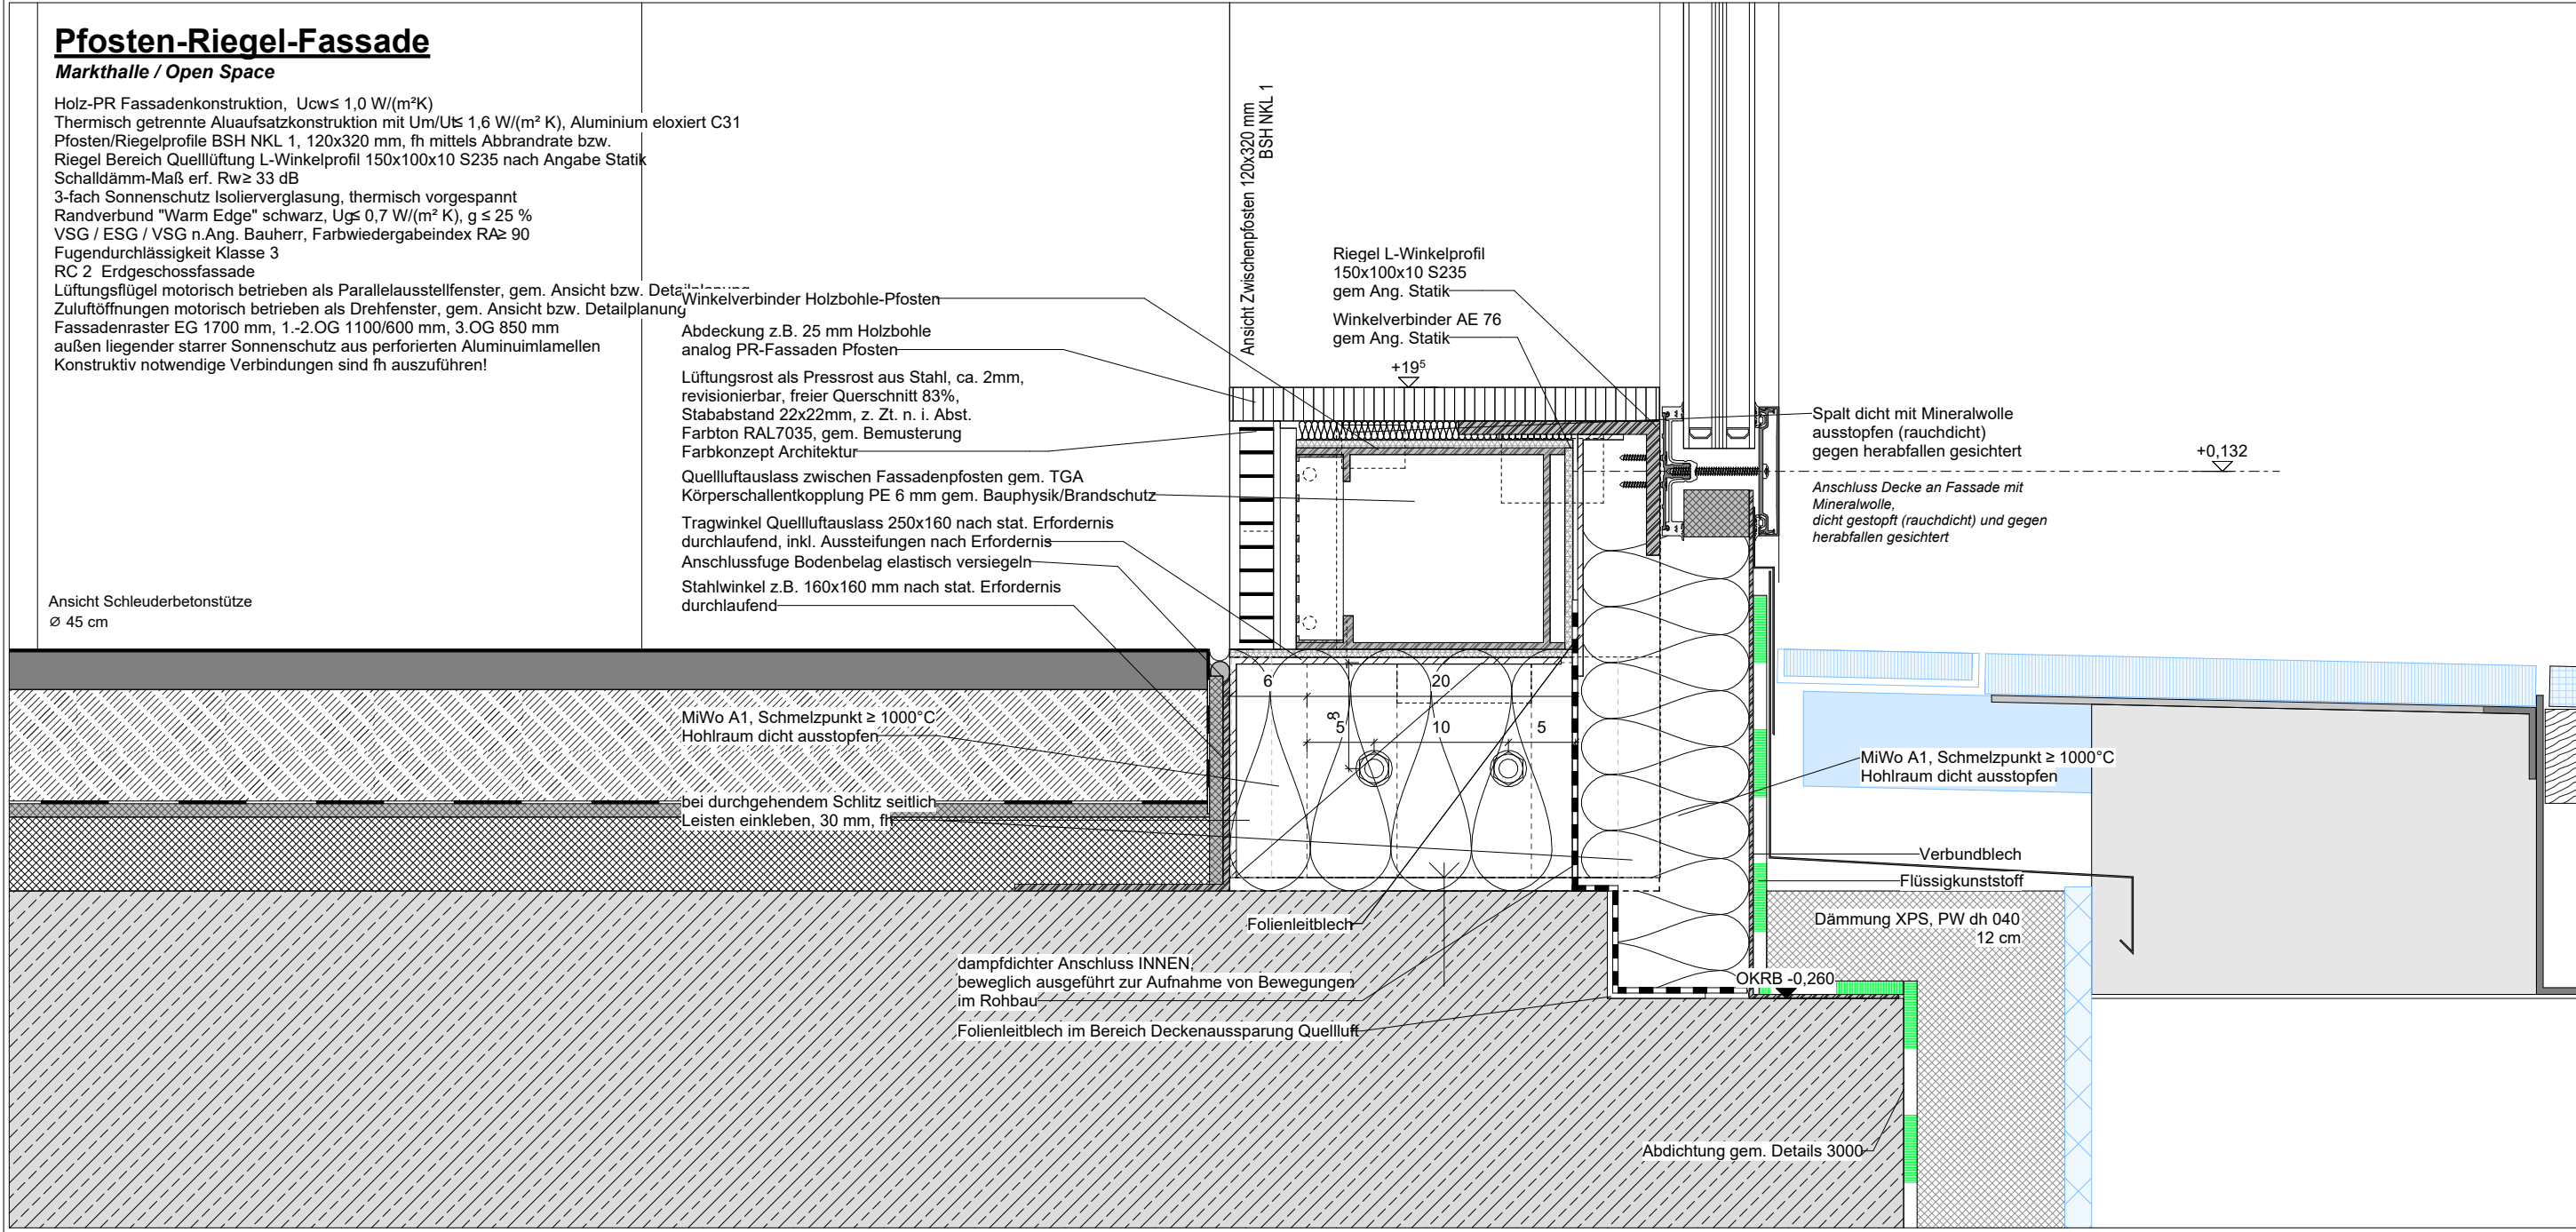
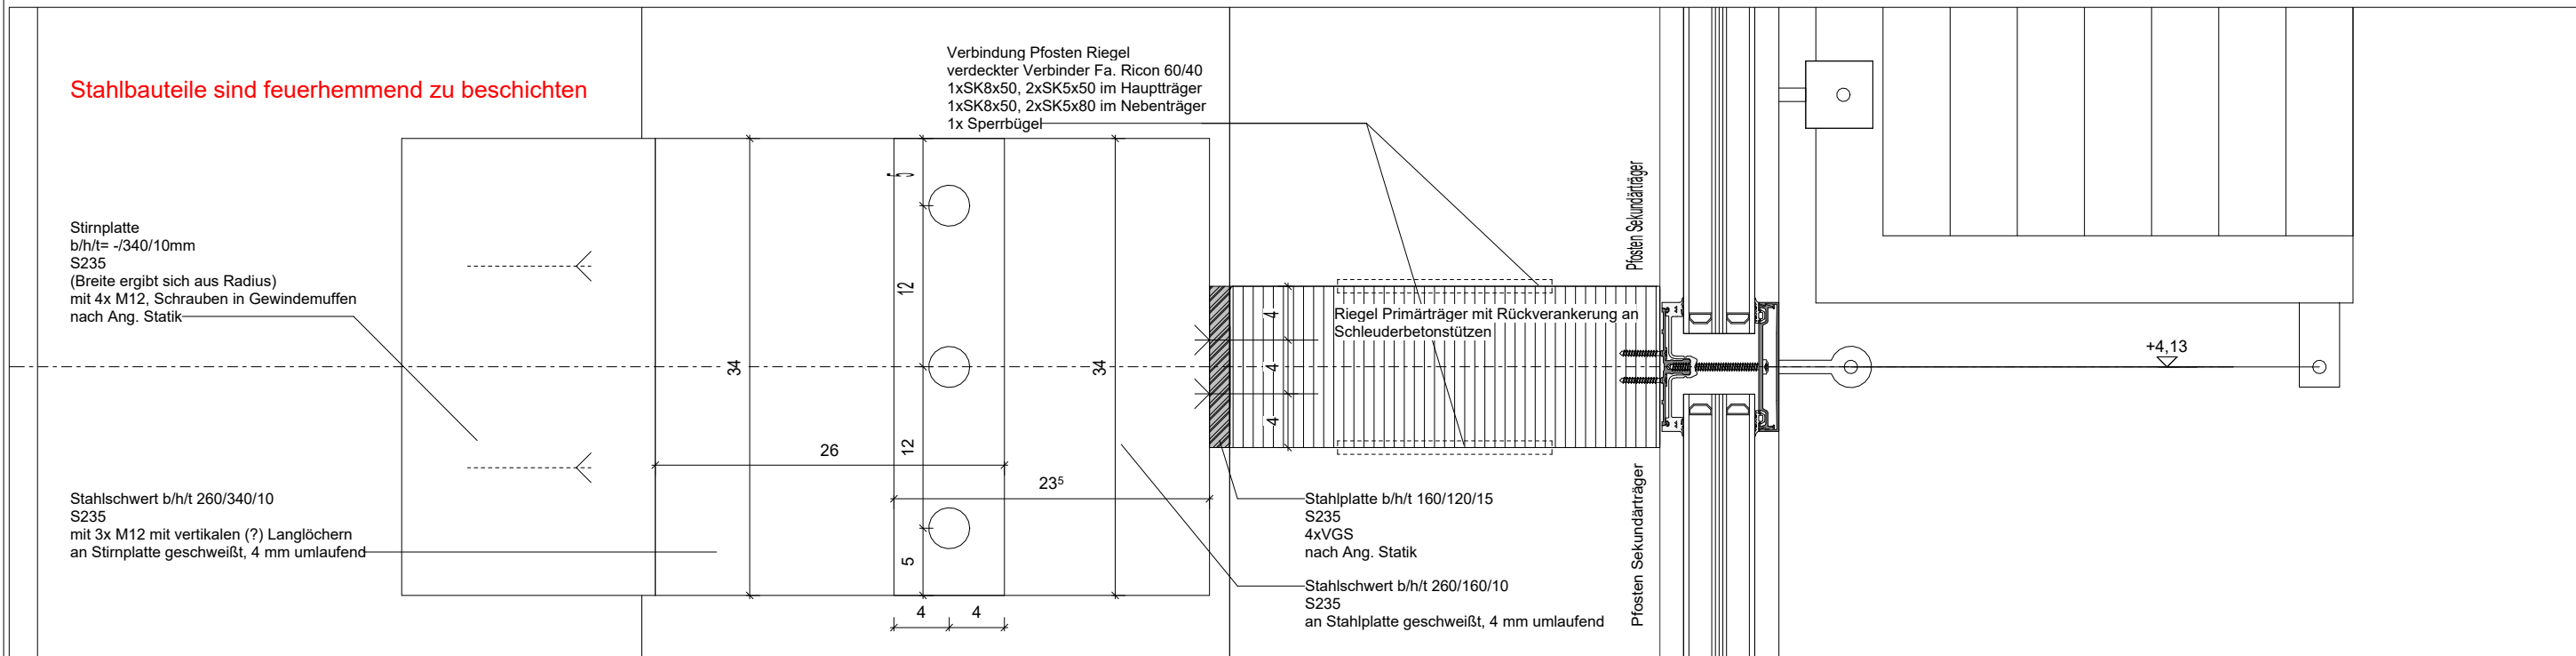
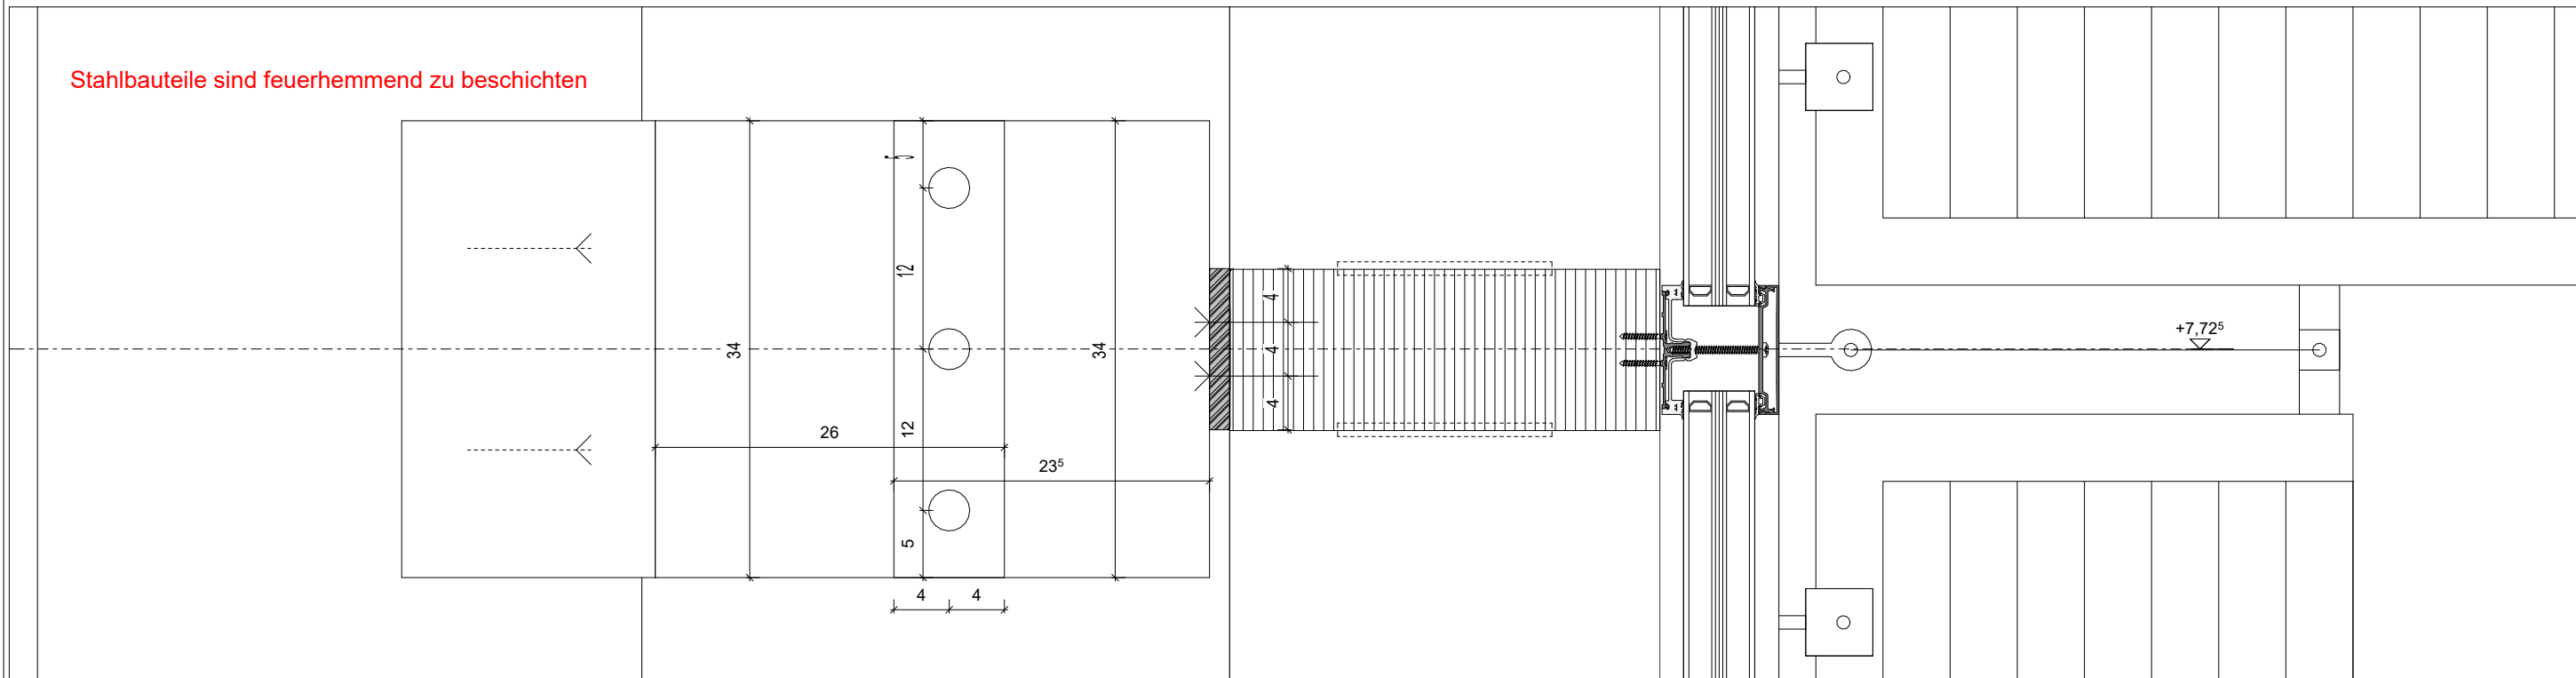
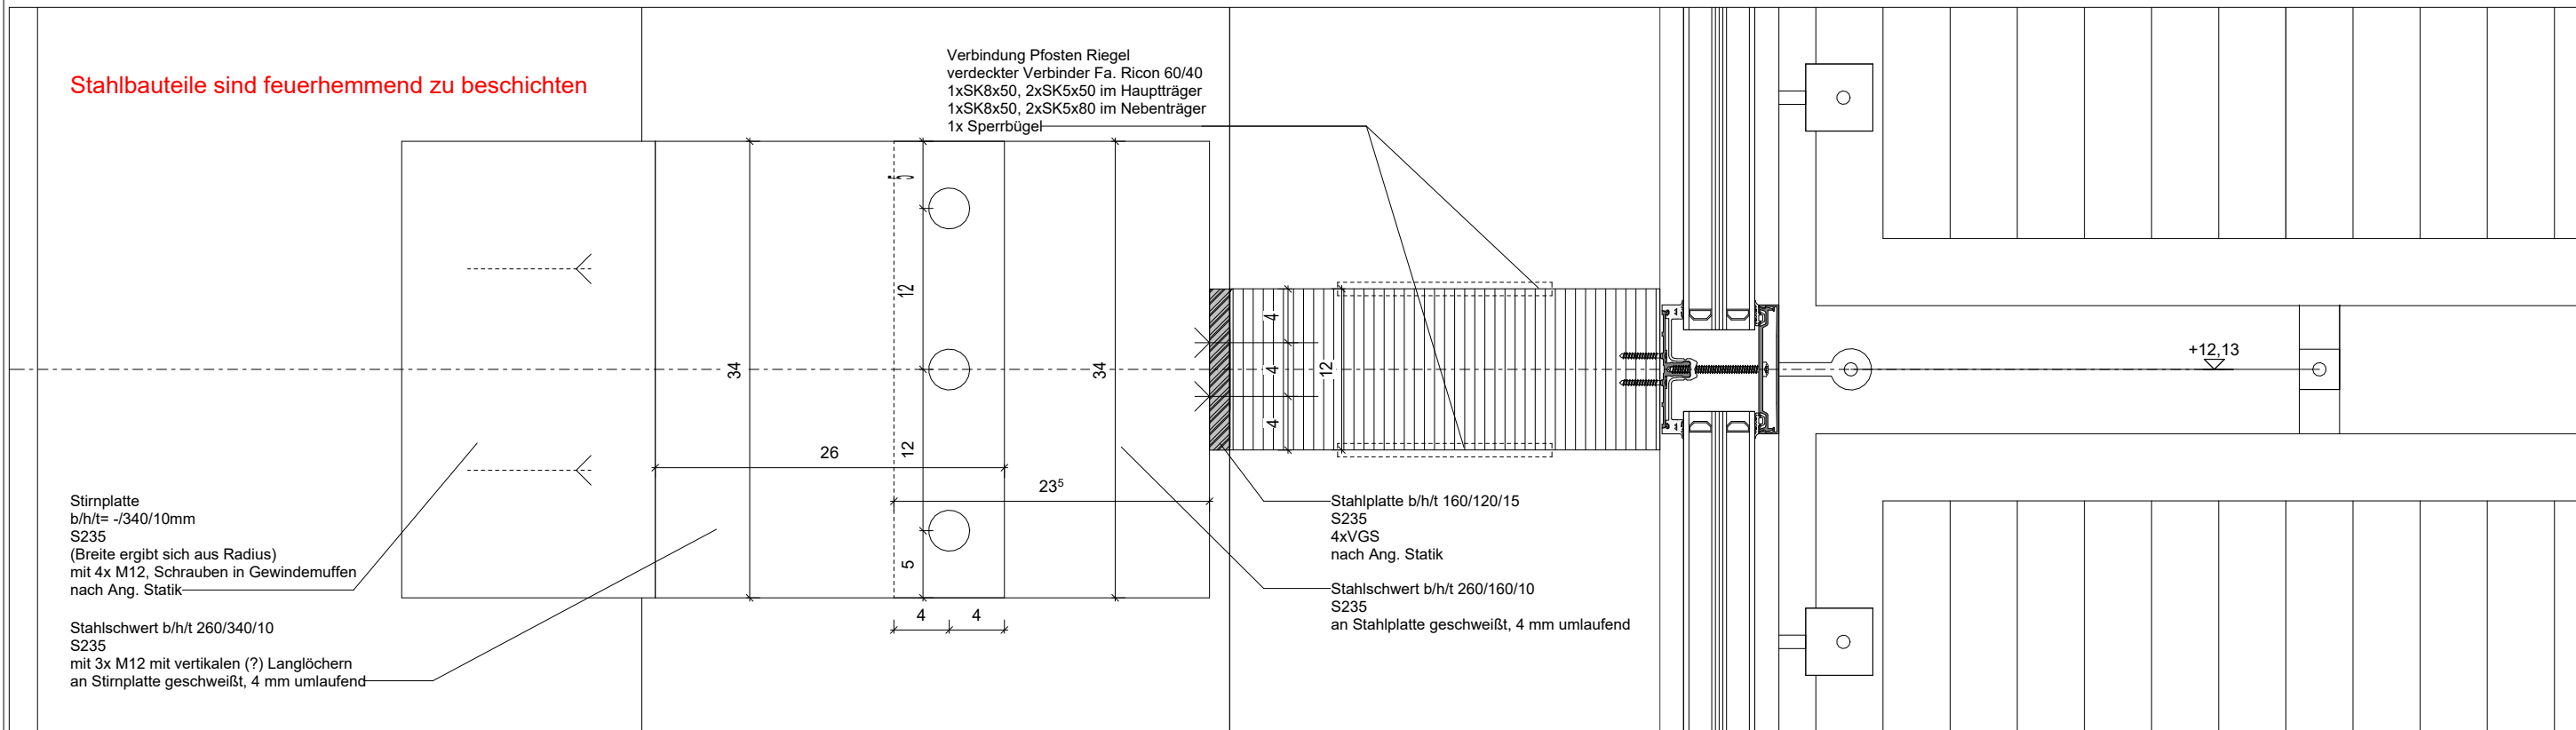


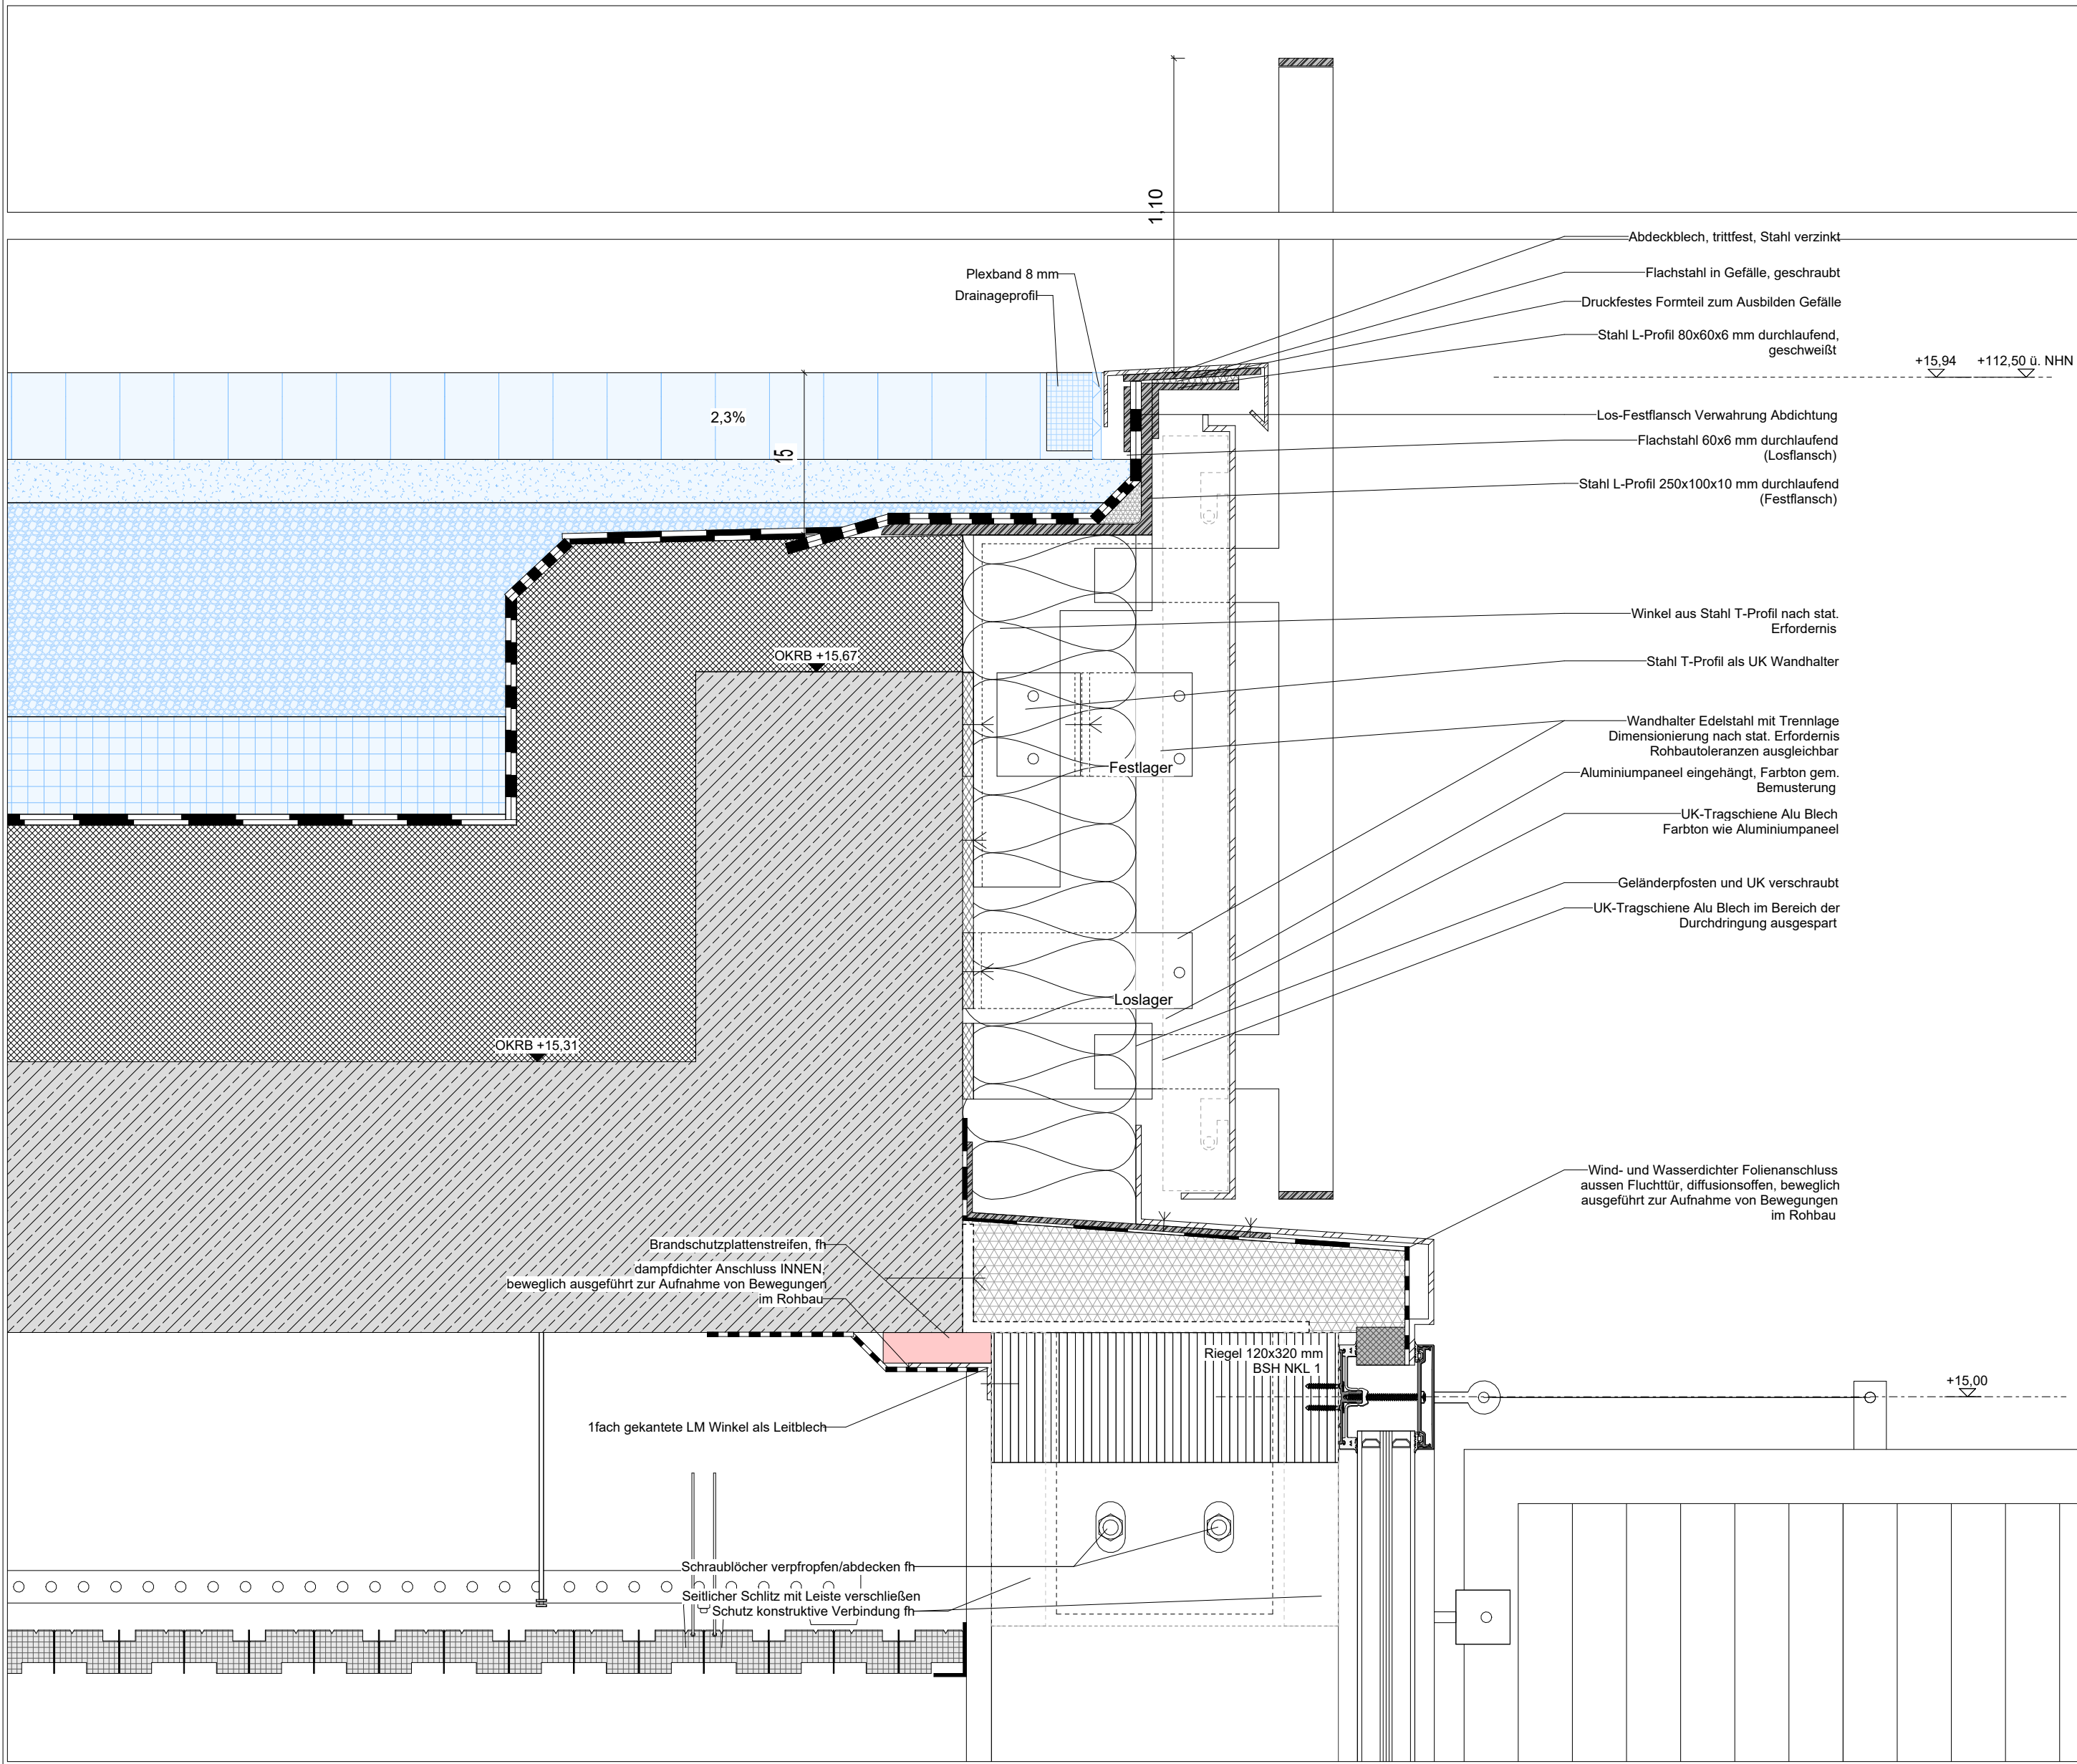

DT 2000-2099: PR MH + OS Status F	03.06.2026	VG	B_
DT 2000-2099: Überarbeitung Statik, fh Anforderung	04.08.2025	VG	A_
DT PR-Fassade- Detailerstellung	28.02.2025	VG	
Änderung	Datum	Name	Index

AUSFÜHRUNGSPLANUNG

cross
AACHEN
KÖLN
AMSTERDAM

Sporer Wens Architekten PartGmbB
office@cross-architecture.net
Bachstraße 20. D-52066 Aachen

STADT BOCHUM

-Zentrale Dienste-
Technisches Gebäudemanagement

Wittener Straße 47
44777 Bochum
Tel.: 0234 / 910 - 4400

Ablagedatei:	Projekt:	OR:
Projektleiter/ Planverfasser:	JK	Haus des Wissens
	VG	Willy-Brand-Platz 44787 Bochum
Sachgebiet Baubetreuung, ZD 31:		Neubau Bauen im Bestand
Sachgebiet Planung / Zeichnung / Dokumentation, ZD 32:		Darstellung: Rückverankerung Schleuderbetonsstütze
Sachgebiet Bauunterhaltung, ZD 33:		
Sachgebiet E-Technik, ZD 34:	Maßstab:	1 : 5 Planformat: A1
Sachgebiet H-L-S-Technik, ZD 35:	Datum:	28.02.2025
Technische Betriebsleitung / Leitung TGM:	Fachamt	
	Unterschrift:	
	Fachdezernat	
Unterschrift:	Unterschrift:	
Plan Nr.:	HWD _ 5 _ CXS _ ARC _ DT _ FA _ 2043 _ B _ F	