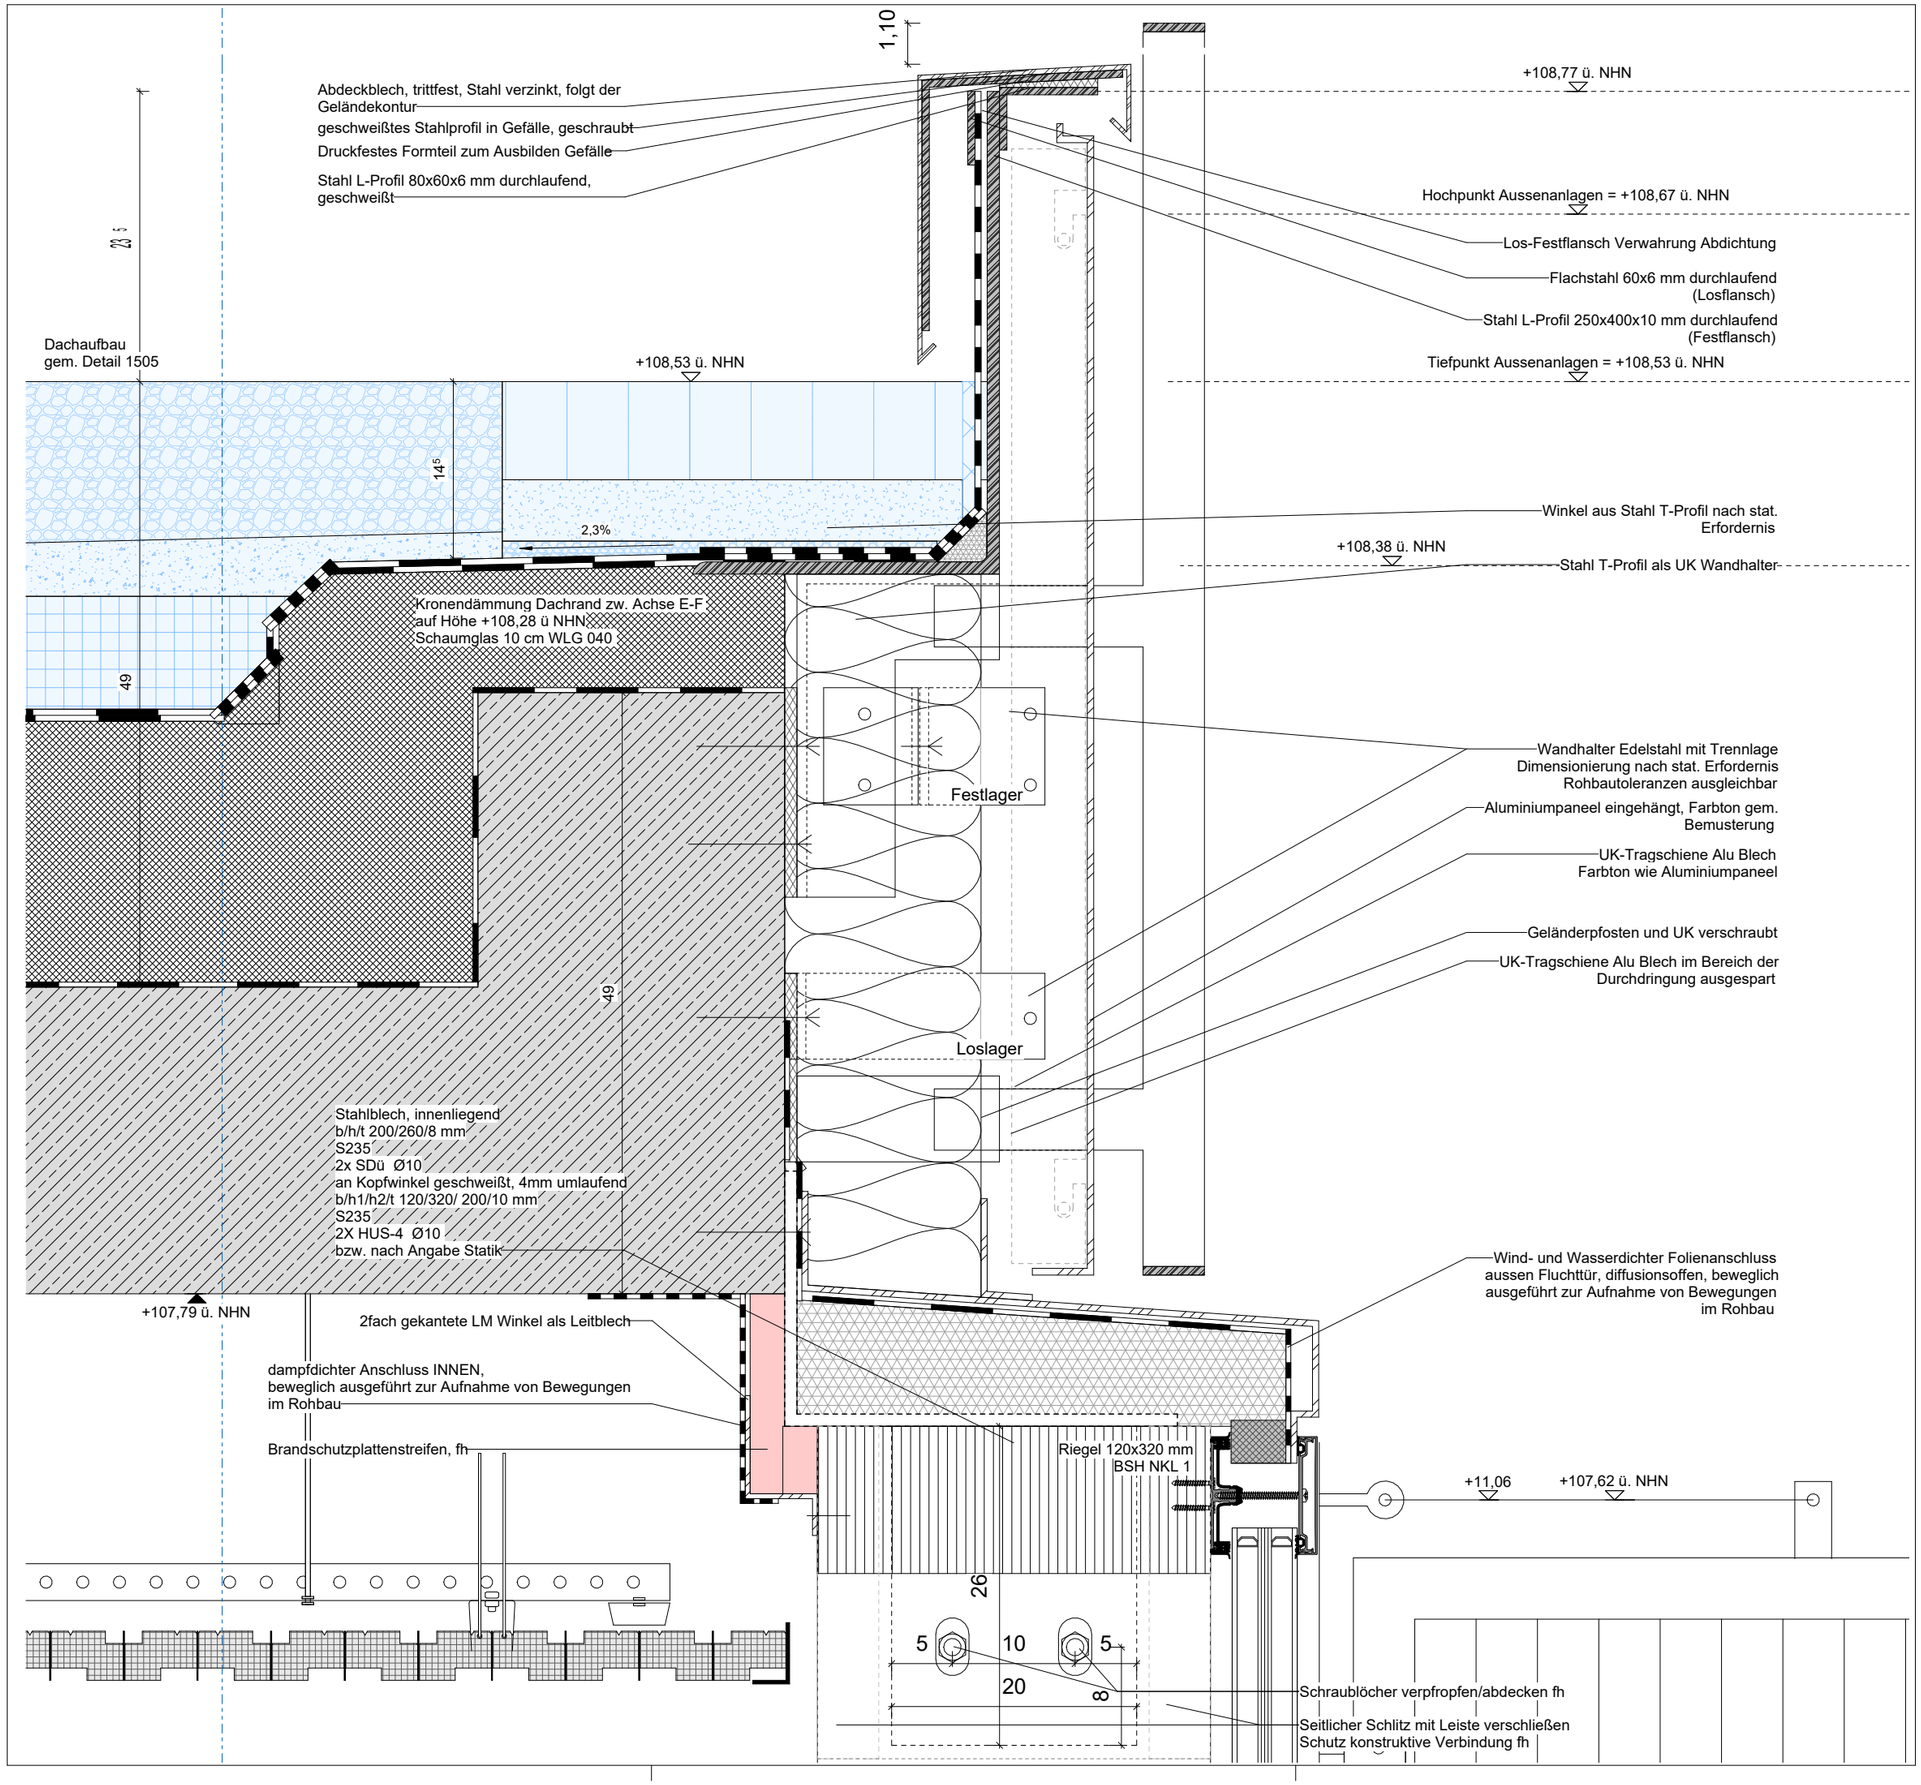


| | | | |
|---|---|---|---|
| | | | |
| | | | |
| | | | |
| | | | |
| | | | |
| | | | |
| | | | |
| | | | |
| DT 2000-2099: PR MH + OS Status F | 03.06.2026 | VG | B_ |
| DT 2000-2099: Überarbeitung Statik, fh Anforderung | 04.08.2025 | VG | A_ |
| DT PR-Fassade- Detailerstellung | 28.02.2025 | VG | __ |
| **Änderung** | **Datum** | **Name** | **Ind.** |

**Allgemeine Hinweise:**

± 0.00m = 96.56m ü.NHN

# AUSFÜHRUNGSPLANUNG

**Projekt**

Haus des Wissens

Willy-Brandt-Platz
44787 Bochum

Neubau | Bauen im Bestand

**Bauherr**

-Zentrale Dienste-
Technisches Gebäudemanagement

Wittener Straße 47
44777 Bochum
Tel.: 0234 / 910 - 4400

**Architekt**

CROSS Architecture

Sporer Wens Architekten PartGmbB
office@cross-architecture.net
Bachstraße 20. D-52066 Aachen

| Planverfasser | Datum | Maßstab | Planformat |
|---|---|---|---|
| VG | 01.02.2025 | 1 : 5 | A3 |

**Planinhalt**

Kopfpunkt zw. Achse E-F Südfassade

**Plan Nr.:**

HDW _ 5 _ CXS _ ARC _ DT _ FA _ 2045 _ B_ _ F