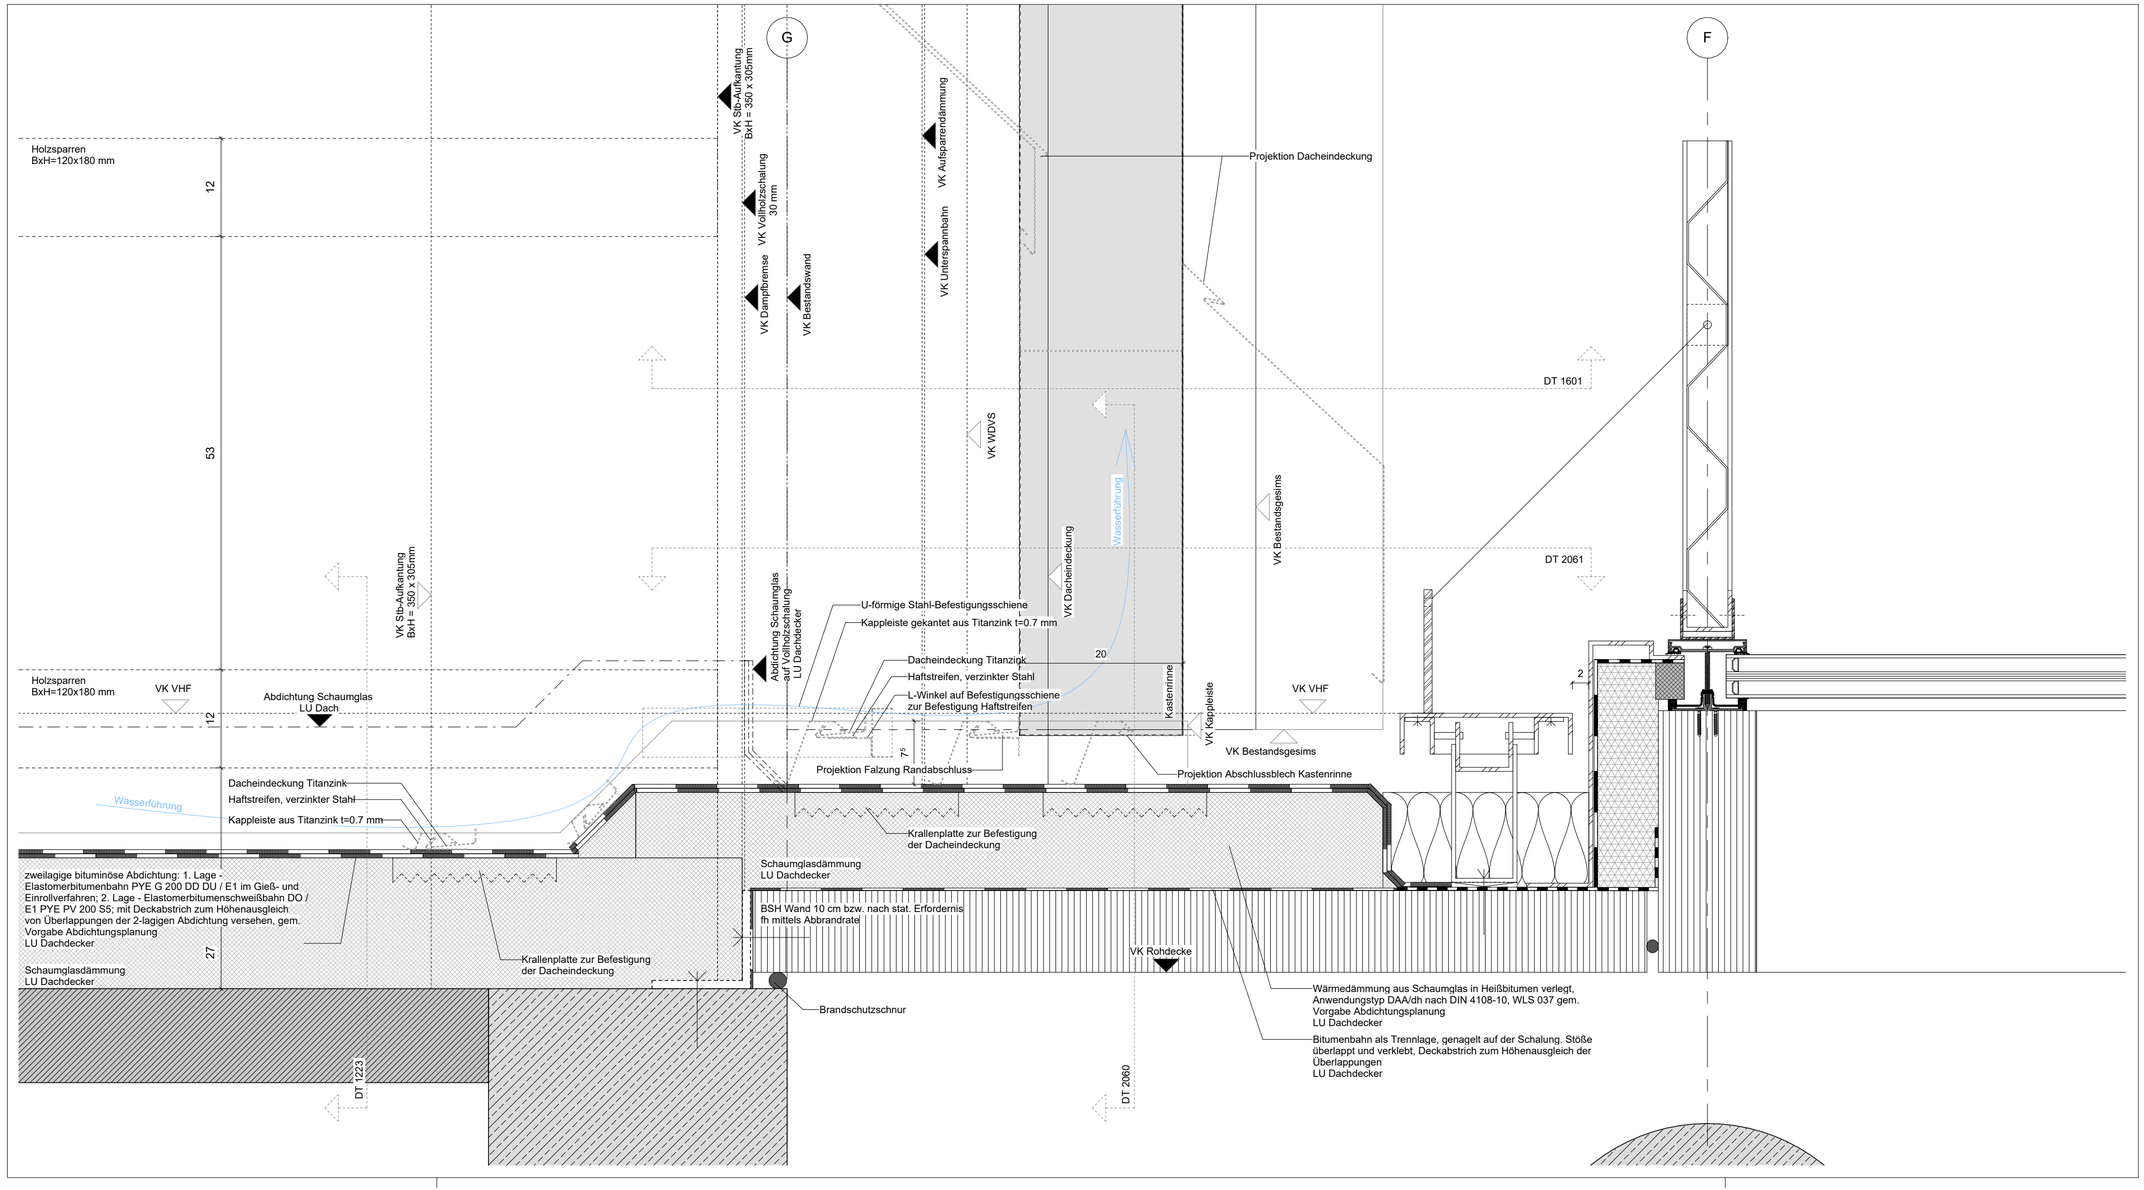

DT 2000-2099: PR MH + OS Status F	03.06.2026	VG	C_
DT 2000s: Korrekturen, Ergänzungen Anforderung fh konstruktive Bauteile	04.08.2025	VG	B_
DT 2000-2099: Anpassungen	28.04.2025	VG	A_
DT PR-Fassade- Detailerstellung	28.02.2025	VG	__
Änderung	**Datum**	**Name**	**Ind.**

Allgemeine Hinweise:

± 0.00m = 96.56m ü.NHN

AUSFÜHRUNGSPLANUNG

Projekt

Haus des Wissens

Willy-Brandt-Platz
44787 Bochum

Neubau | Bauen im Bestand

Bauherr

-Zentrale Dienste-
Technisches Gebäudemanagement

Wittener Straße 47
44777 Bochum
Tel.: 0234 / 910 - 4400

STADT BOCHUM

Architekt

CROSS Architecture

Sporer Wens Architekten PartGmbB
office@cross-architecture.net
Bachstraße 20. D-52066 Aachen

cross AACHEN KÖLN AMSTERDAM

Planverfasser	**Datum**	**Maßstab**	**Planformat**
VG	01.02.2025	1 : 5	A3+

Planinhalt

Anschluss VHF-Dach Horizontalschnitt

Plan Nr.:

HDW _ 5 _ CXS _ ARC _ DT _ FA _ 2059 _ C_ _ F