


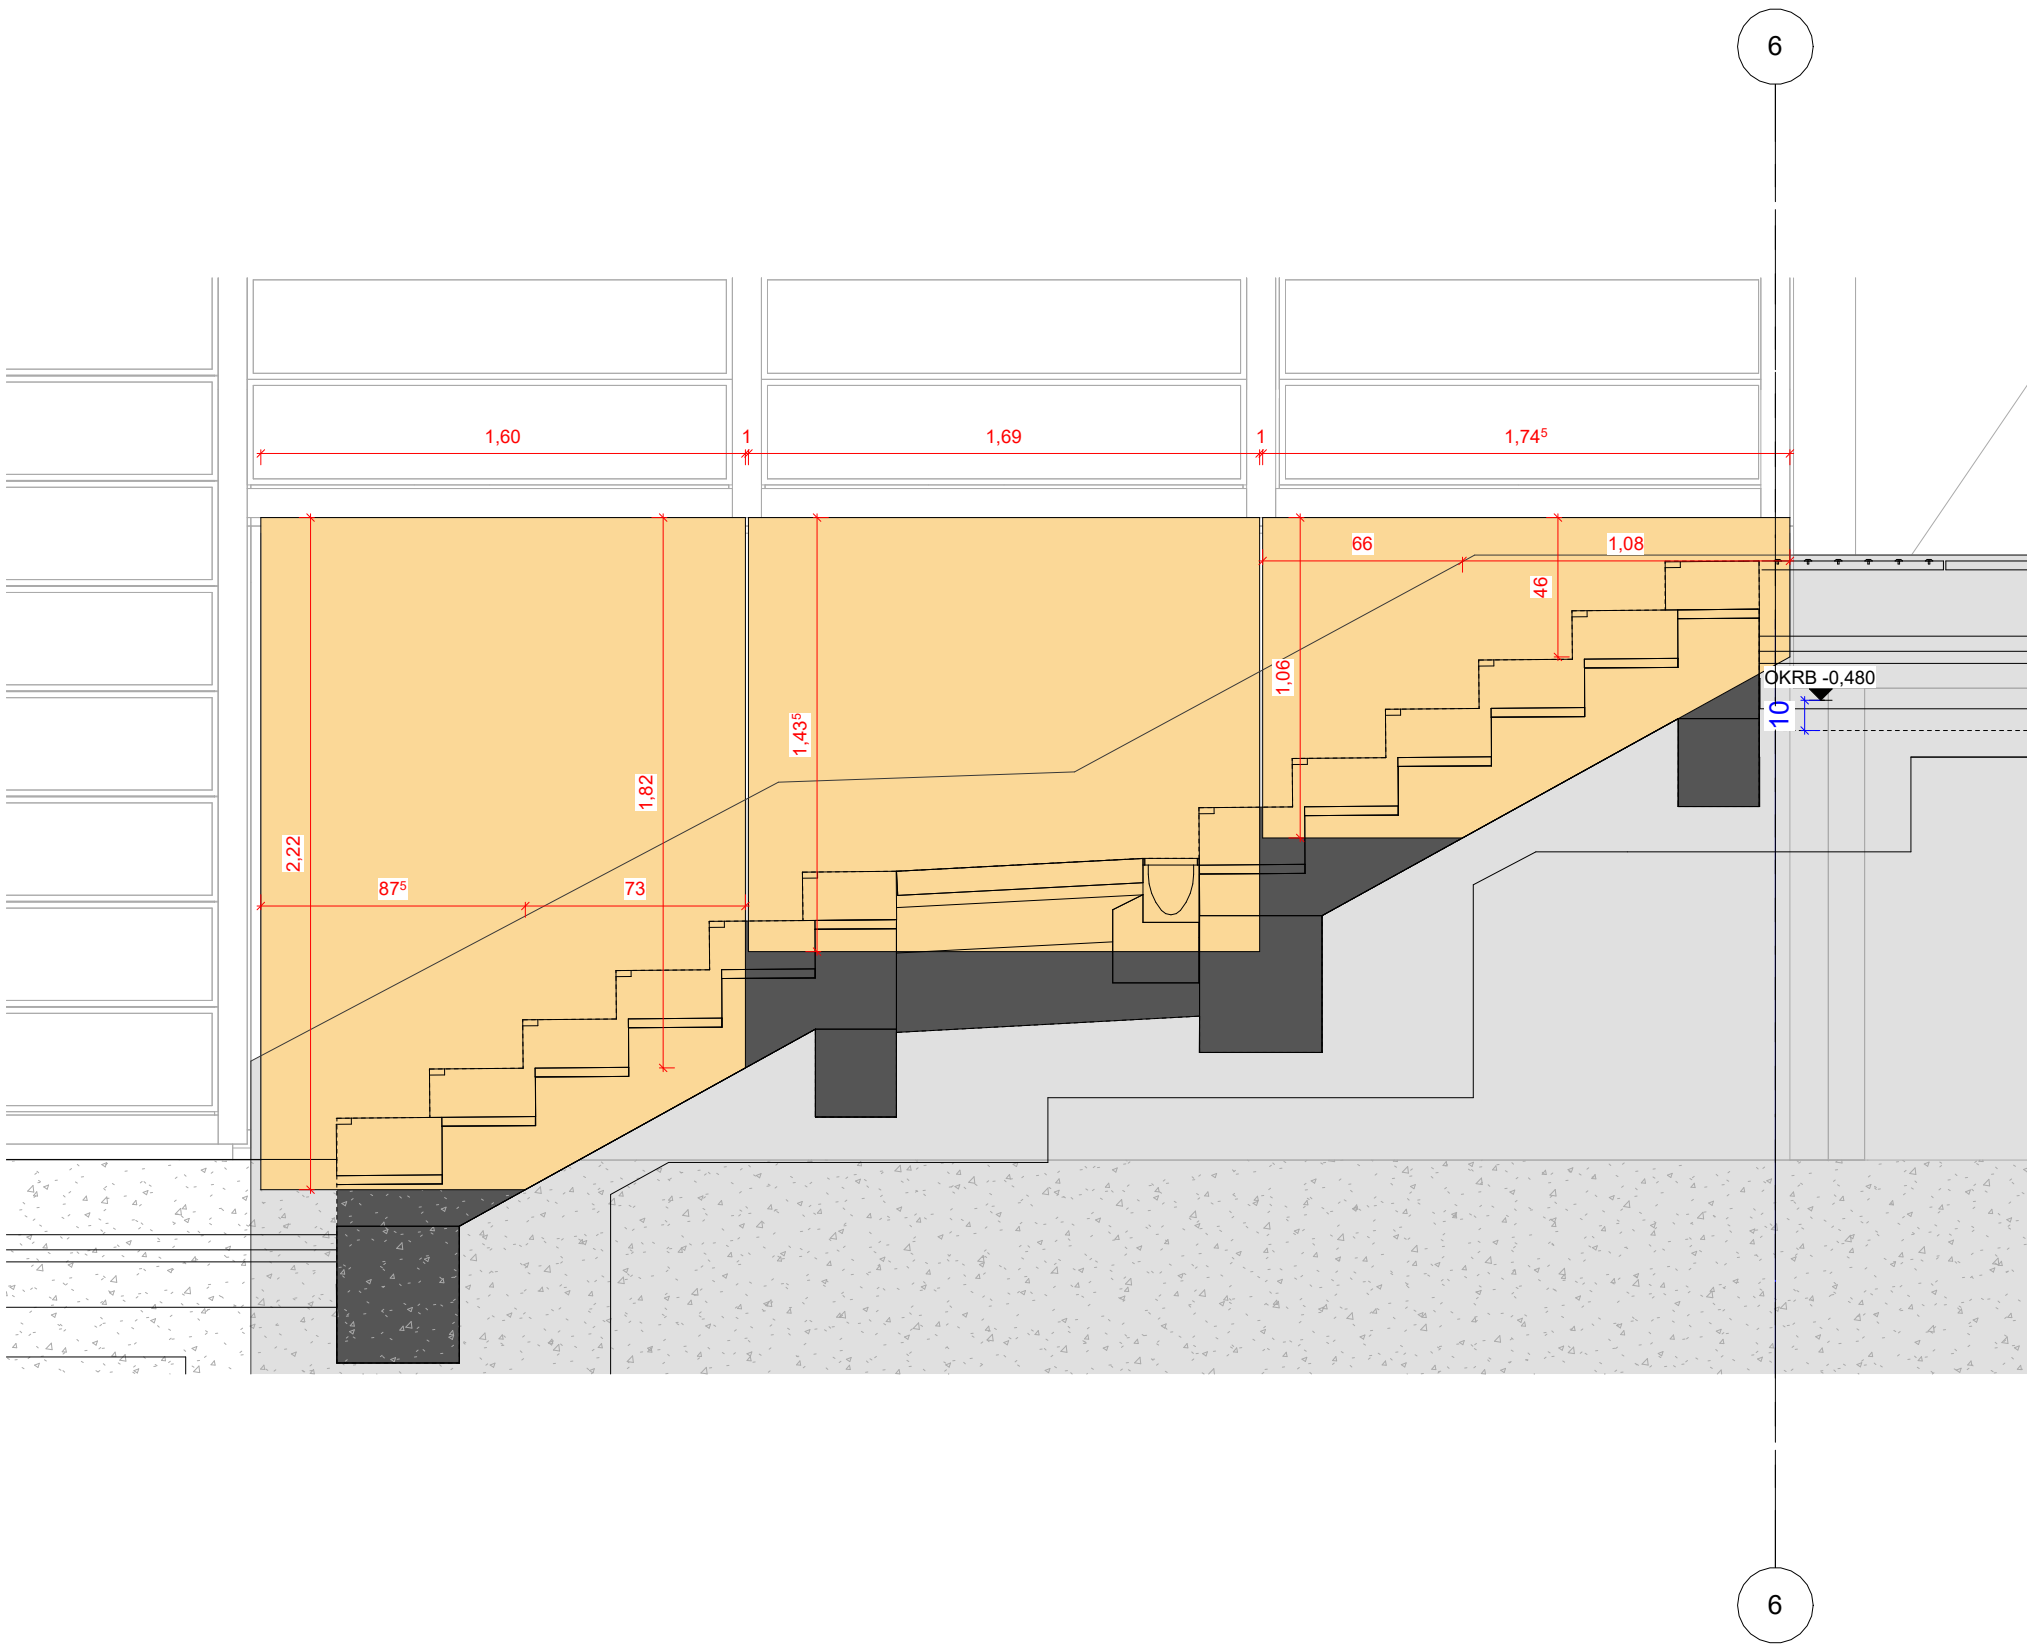

|                                   |            |      |      |
|-----------------------------------|------------|------|------|
|                                   |            |      |      |
|                                   |            |      |      |
| DT 2000-2099: PR MH + OS Status F | 03.06.2026 | VG   | A_   |
| DT 2017, 2066: Detailerstellung   | 04.08.2025 | VG   | __   |
| Änderung                          | Datum      | Name | Ind. |

Allgemeine Hinweise:

± 0.00m = 96.56m ü.NHN

## AUSFÜHRUNGSPLANUNG

### Projekt

Haus des Wissens

Willy-Brandt-Platz  
44787 Bochum

Neubau | Bauen im Bestand



### Bauherr

-Zentrale Dienste-  
Technisches Gebäudemanagement



Wittener Straße 47  
44777 Bochum  
Tel.: 0234 / 910 - 4400

### Architekt

CROSS Architecture

Sporer Wens Architekten PartGmbB  
office@cross-architecture.net  
Bachstraße 20. D-52066 Aachen



| Planverfasser | Datum      | Maßstab | Planformat |
|---------------|------------|---------|------------|
| VG            | 28.02.2025 | 1 : 25  | A3         |

### Planinhalt

Beton Sandwichfassade Ansicht (Skizze)

### Plan Nr.:

HDW \_ 5 \_ CXS \_ ARC \_ DT \_ FA \_ 2066 \_ A\_ \_ F