


PR-Fassade mit Structural Glazing


Fassade Cafe EG

- Stahl-PR-Fassadenkonstruktion mit Structural-Glazing mit flächenbündiger Fassadenoptik;
- Thermisch getrennte Profile mit Uw/Uk 1,0 W/(m² K), mit Fensterelement
- Pfosten/Regelprofile nach stat. Erfordernis z.B. Stahl-T-Profil 50 x 80 x 8 mm / Stahlwinkel 80 x 80 x 8 mm;
- beschichtet DB 703
- 3-fach Wärmeschutz-Isolierverglasung mit wärmetechnisch verbessertem Randverbund nach DIN EN ISO 10077-1;
- Ug5 0,7 W/(m² K), g 5 40%;
- Wärmedurchgangskoeffizient der Fassade: Uw5 1,0 W/(m² K)1)
- Fugendurchlässigkeit Klasse 3;


Abmessung gemäß Darstellung Grundriss + Ansicht
Fassadenanschluss an den Rohbau INNEN dampflicht, AUSSEN wind-/wetterdicht, diffusionsoffen

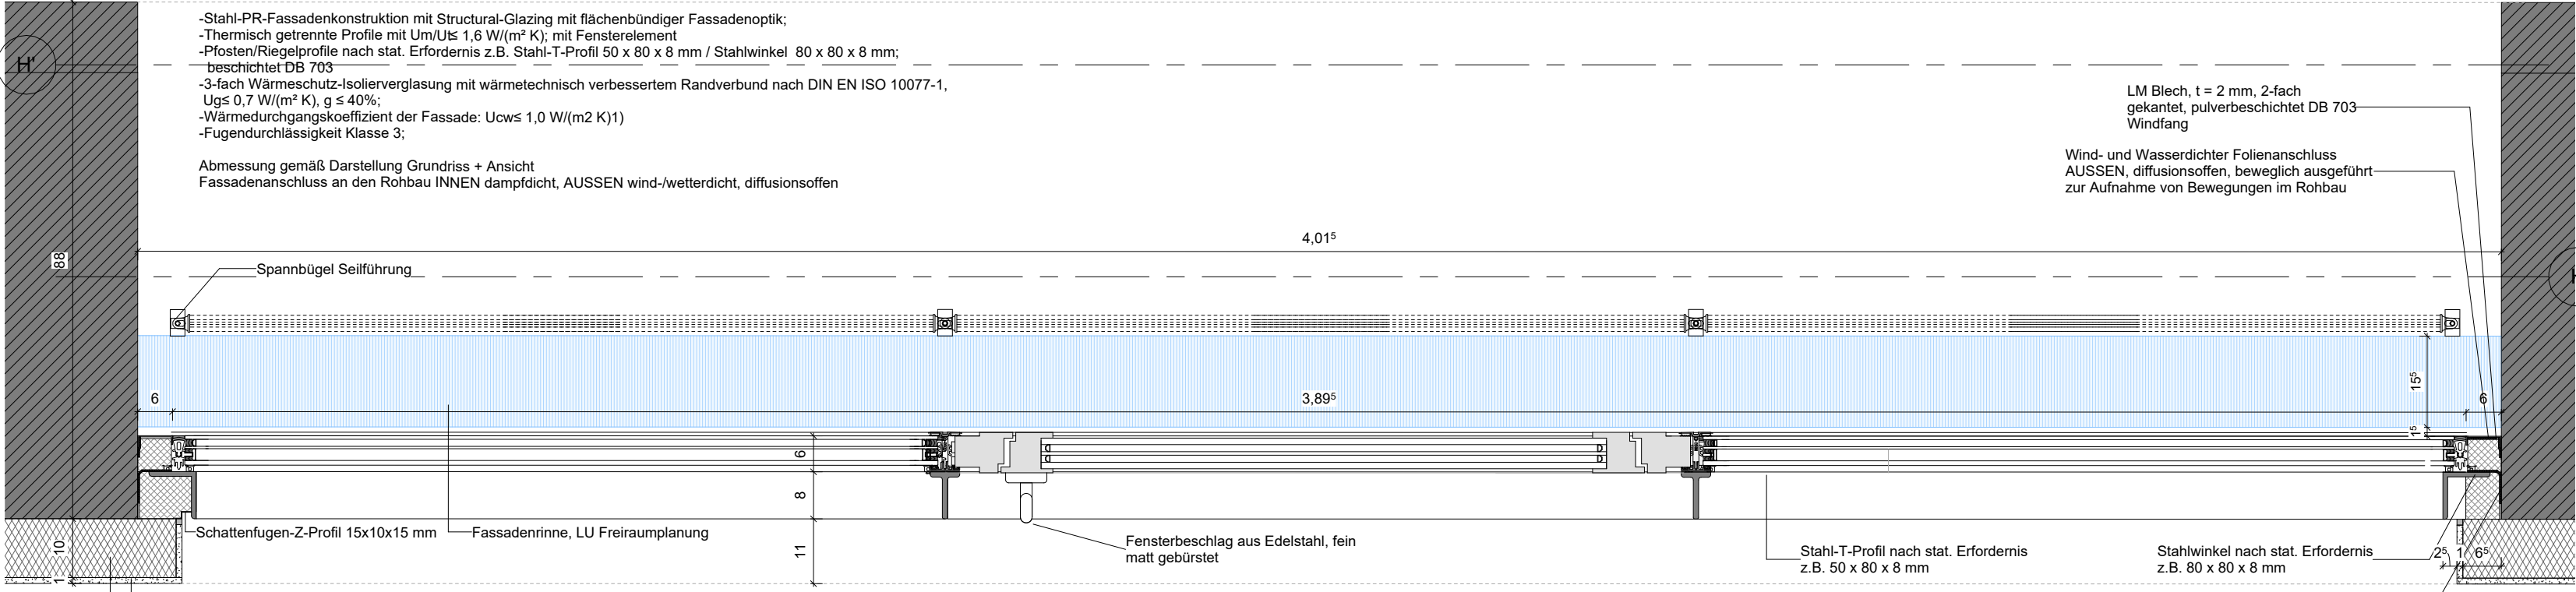


Ansicht PR Fassade Cafe
Viktoriastrasse
M 1:25

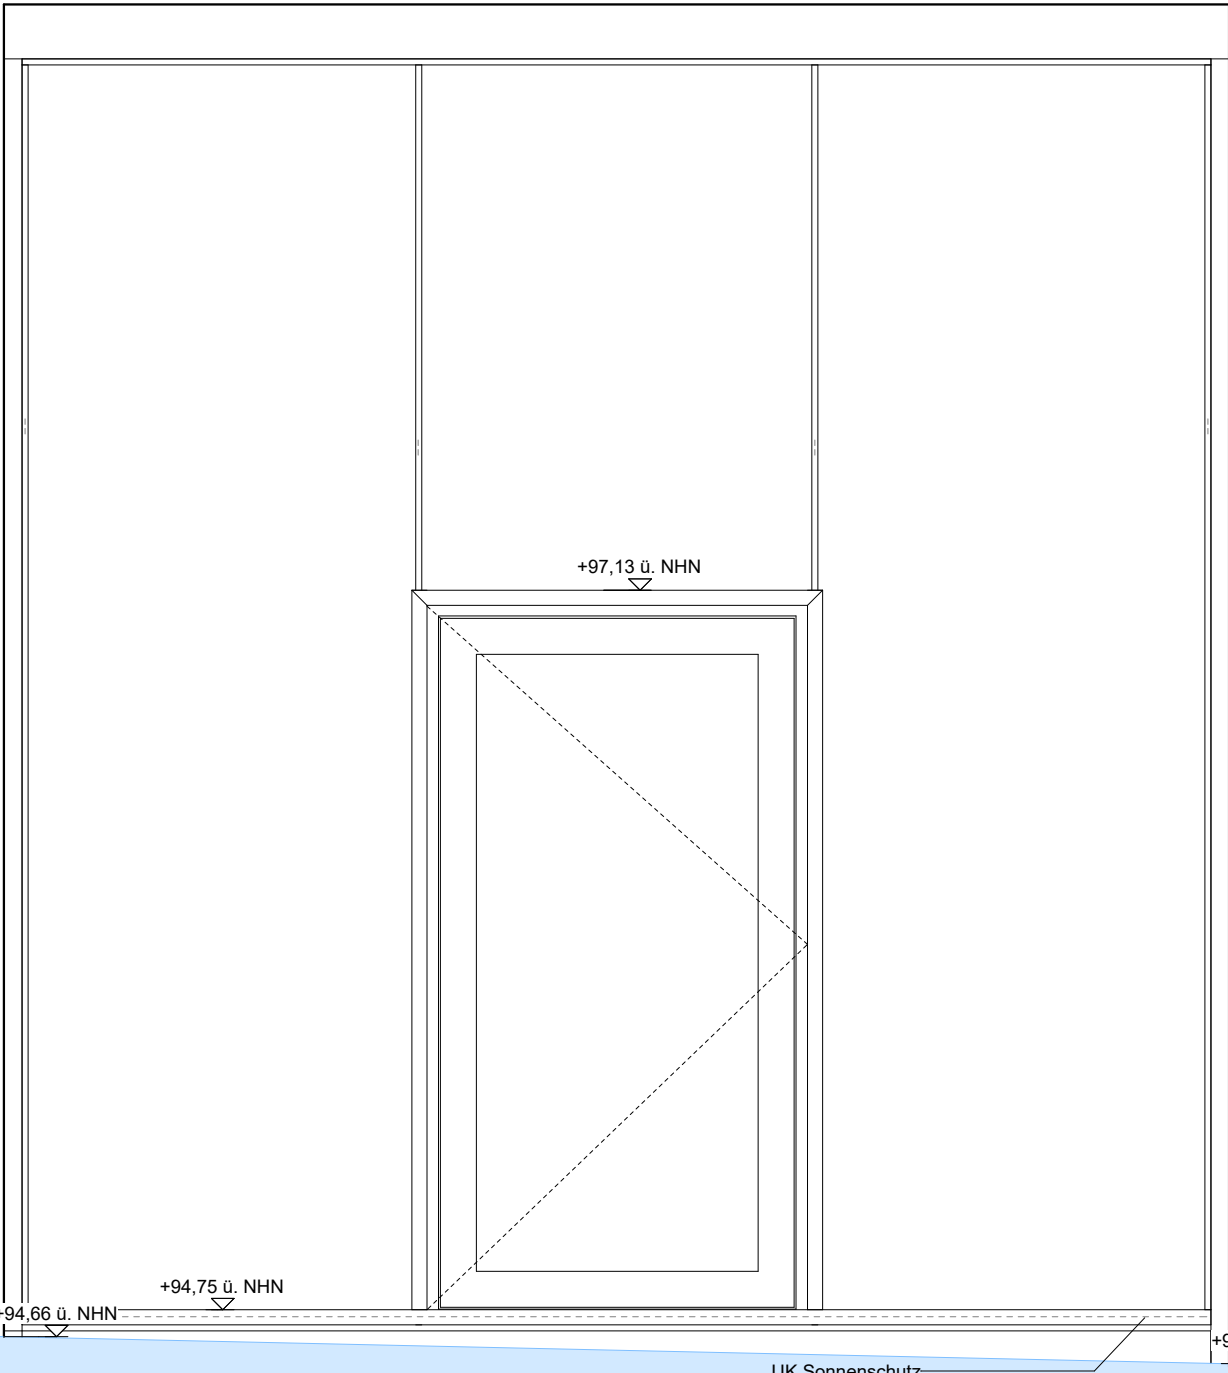


Cafe EG Ansicht
M 1:20

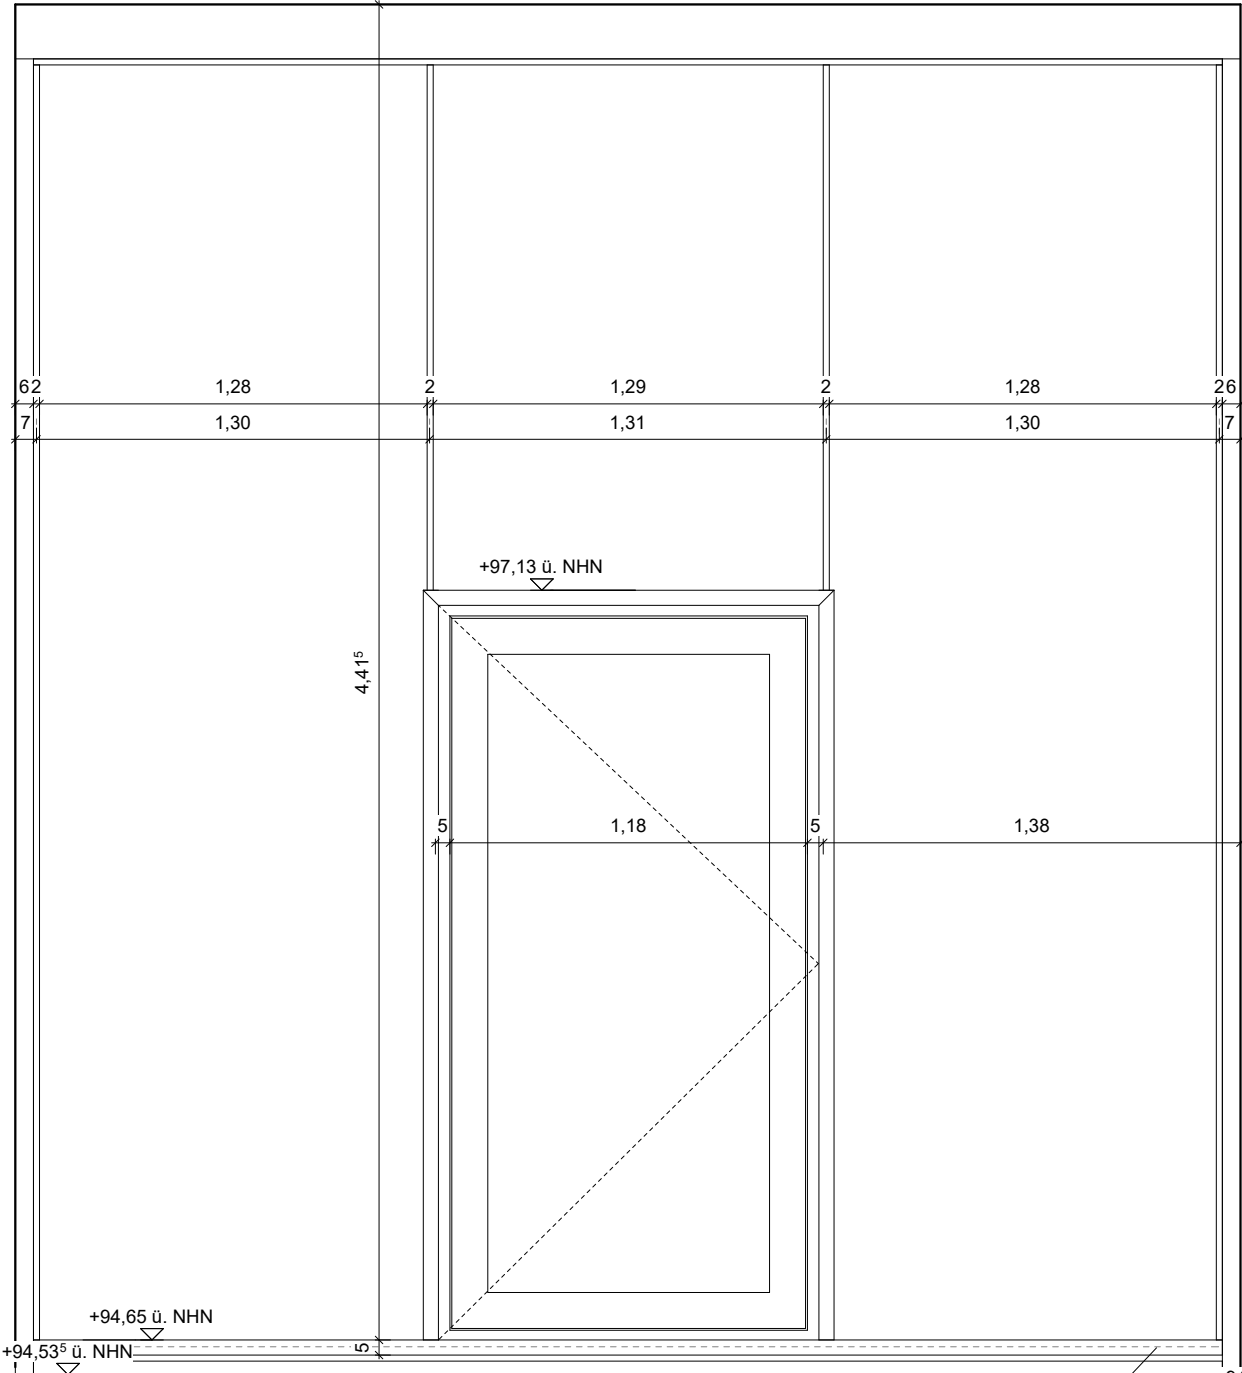

Fusspunkt PR Fassade
links Viktoriastrasse
M 1:10

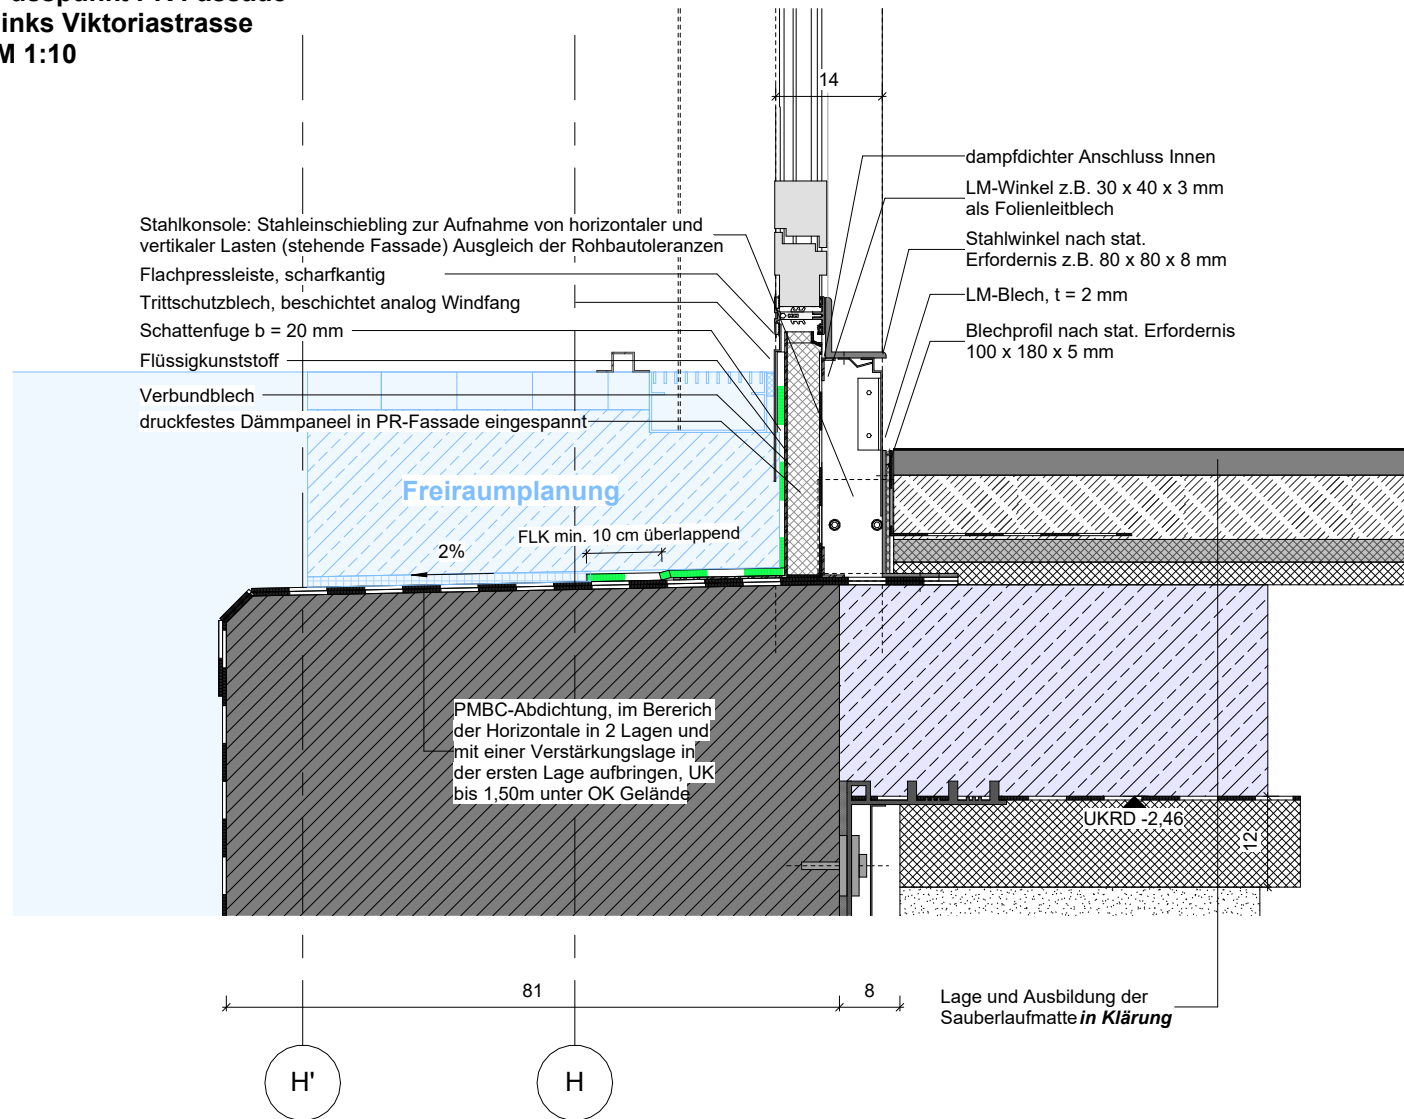


Notausgangstür Cafe Vertikalschnitt
M 1:10

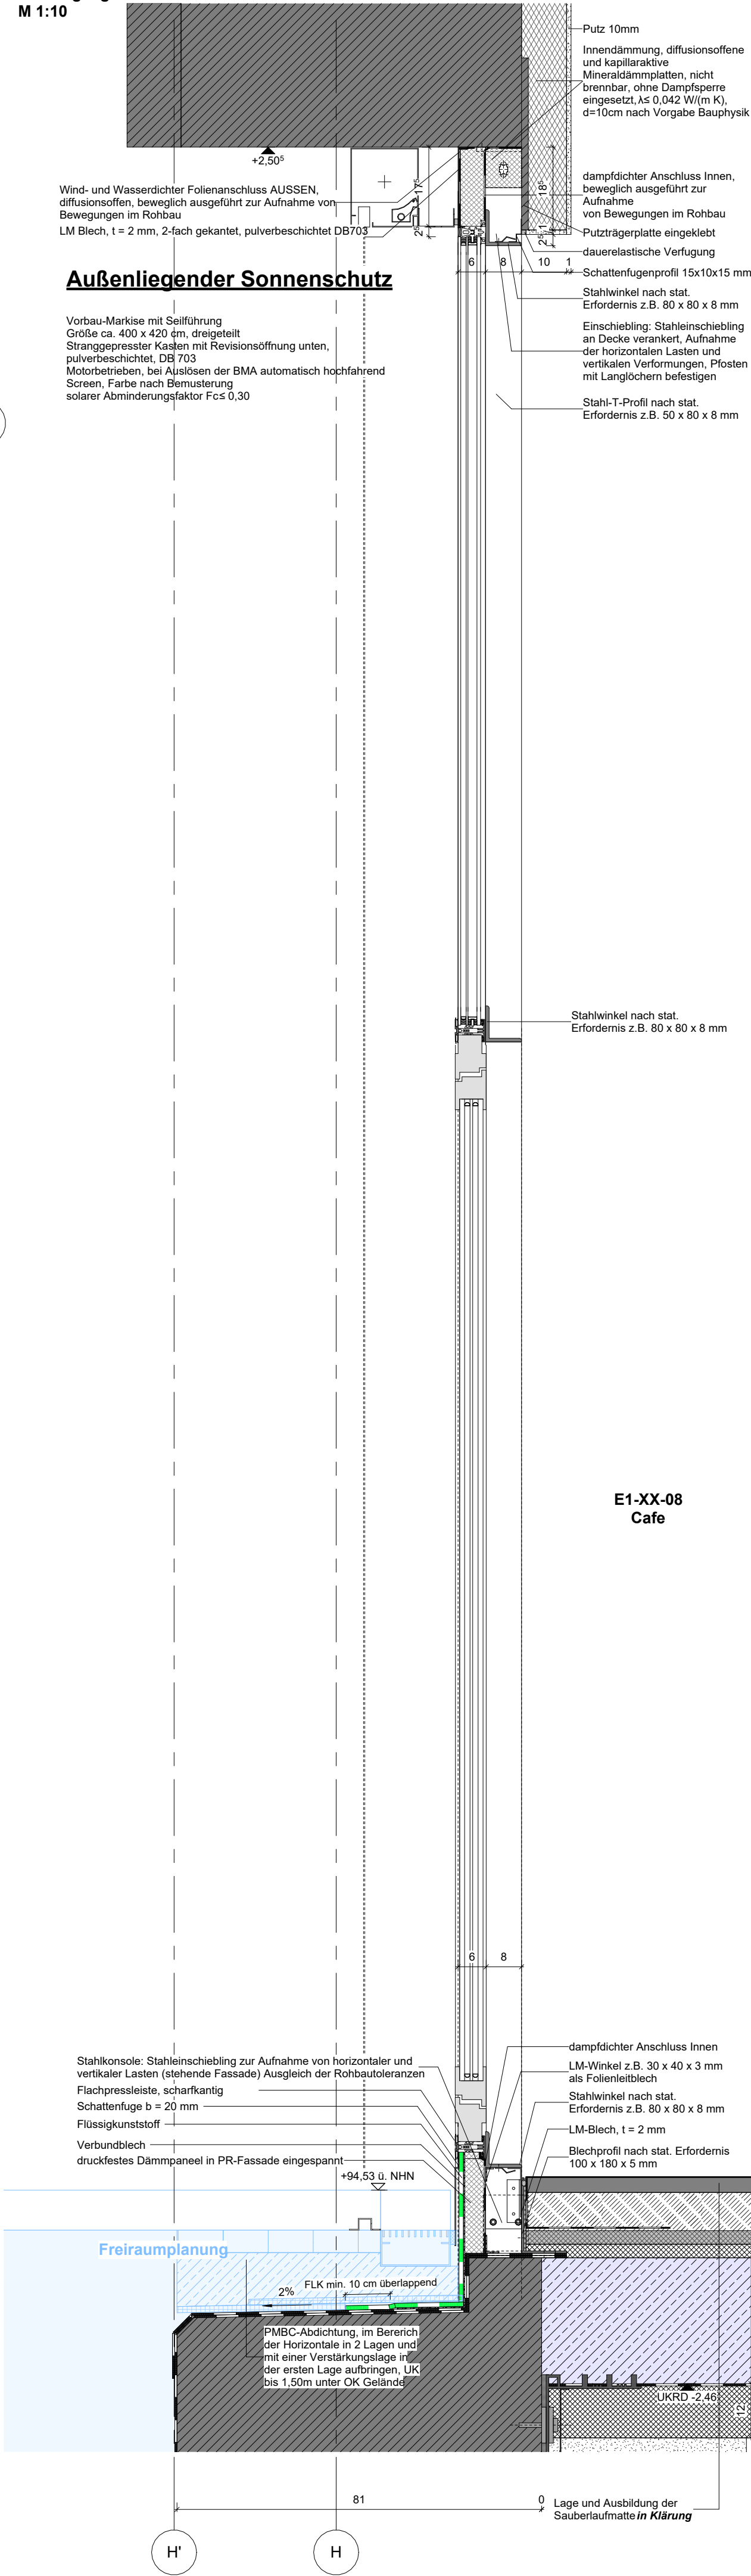

Außenliegender Sonnenschutz

Vorbau-Markise mit Seilführung
Größe ca. 400 x 420 cm, dreigeteilt
Stranggepresster Kasten mit Revisionsöffnung unten,
pulverbeschichtet, DB 703
Motorbetrieben, bei Auslösen der BMA automatisch hochfahrend
Screen, Farbe nach Bemusterung
solärer Abminderungsfaktor Fcs 0,30

A

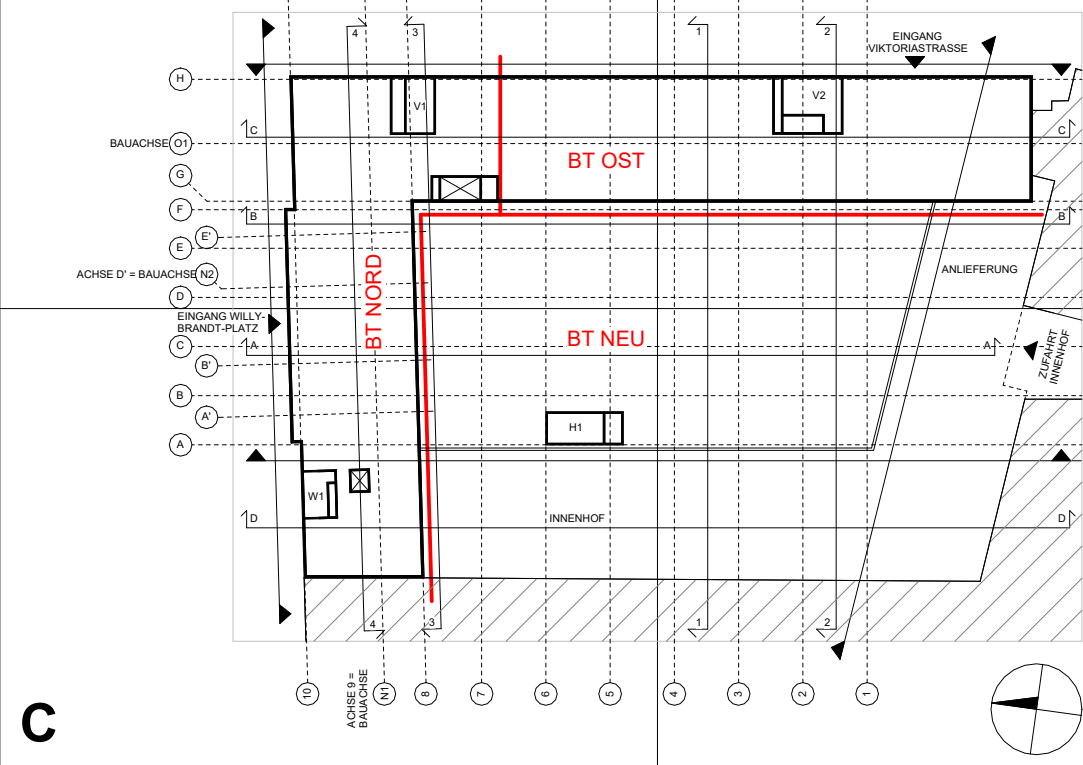

B

C

D

DT 2067: Detailerstellung	08.06.2026	VG	
Änderung	Datum	Name	Index

AUSFÜHRUNGSPLANUNG

cross
AACHEN
KÖLN
AMSTERDAM

Sporer Wens Architekten PartGmbB
office@cross-architecture.net
Bachstraße 20. D-52066 Aachen

STADT BOCHUM

-Zentrale Dienste-
Technisches Gebäudemanagement

Wittener Straße 47
44777 Bochum
Tel.: 0234 / 910 - 4400

Ablage-datei:	Projekt:	QR:
Projektleiter/ Planverfasser:	Haus des Wissens	
	Willy-Brand-Platz 44787 Bochum	CROSS
Sachgebiet Baubetreuung, ZD 31:	Neubau Bauen im Bestand	
Sachgebiet Planung / Zeichnung / Dokumentation, ZD 32:	Darstellung:	PR-Fassade Cafe EG Viktoriastrasse
Sachgebiet Bauunterhaltung, ZD 33:	Maßstab:	As indicated
Sachgebiet E-Technik, ZD 34:	Planformat:	A1
Sachgebiet HL-S-Technik, ZD 35:	Datum:	08.06.2026
Technische Betriebsleitung / Leitung TGM:	Fachamt	
	Unterschrift:	
	Fachdezernat	
Unterschrift:	Unterschrift:	
Plan Nr.:	HDW _ 5 _ CXS _ ARC _ DT _ FA _ 2067 _ _ _ F	