

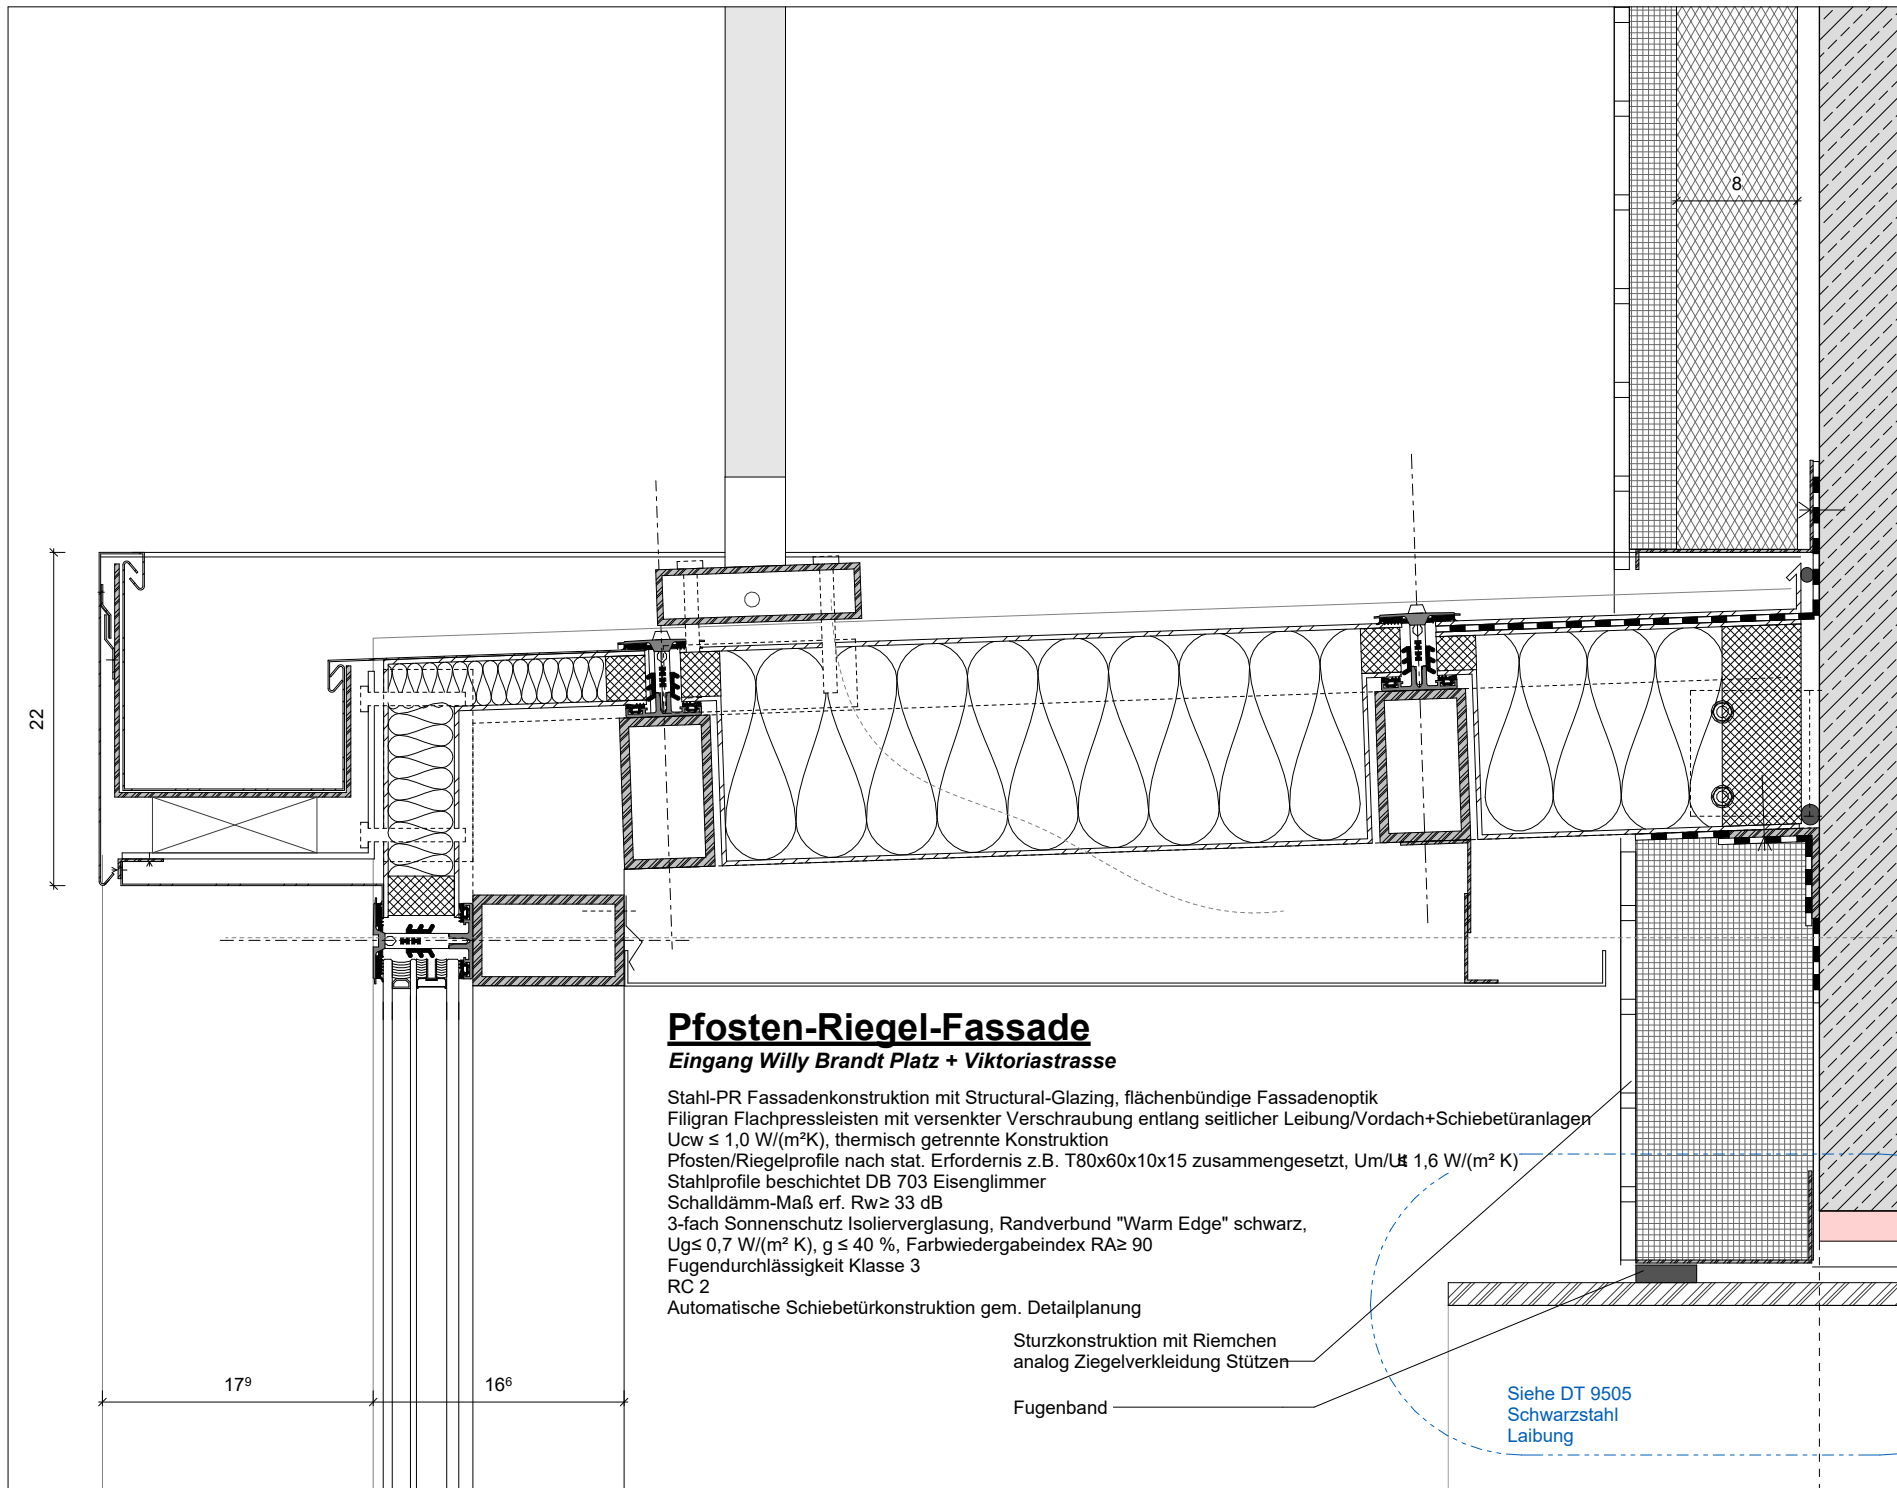


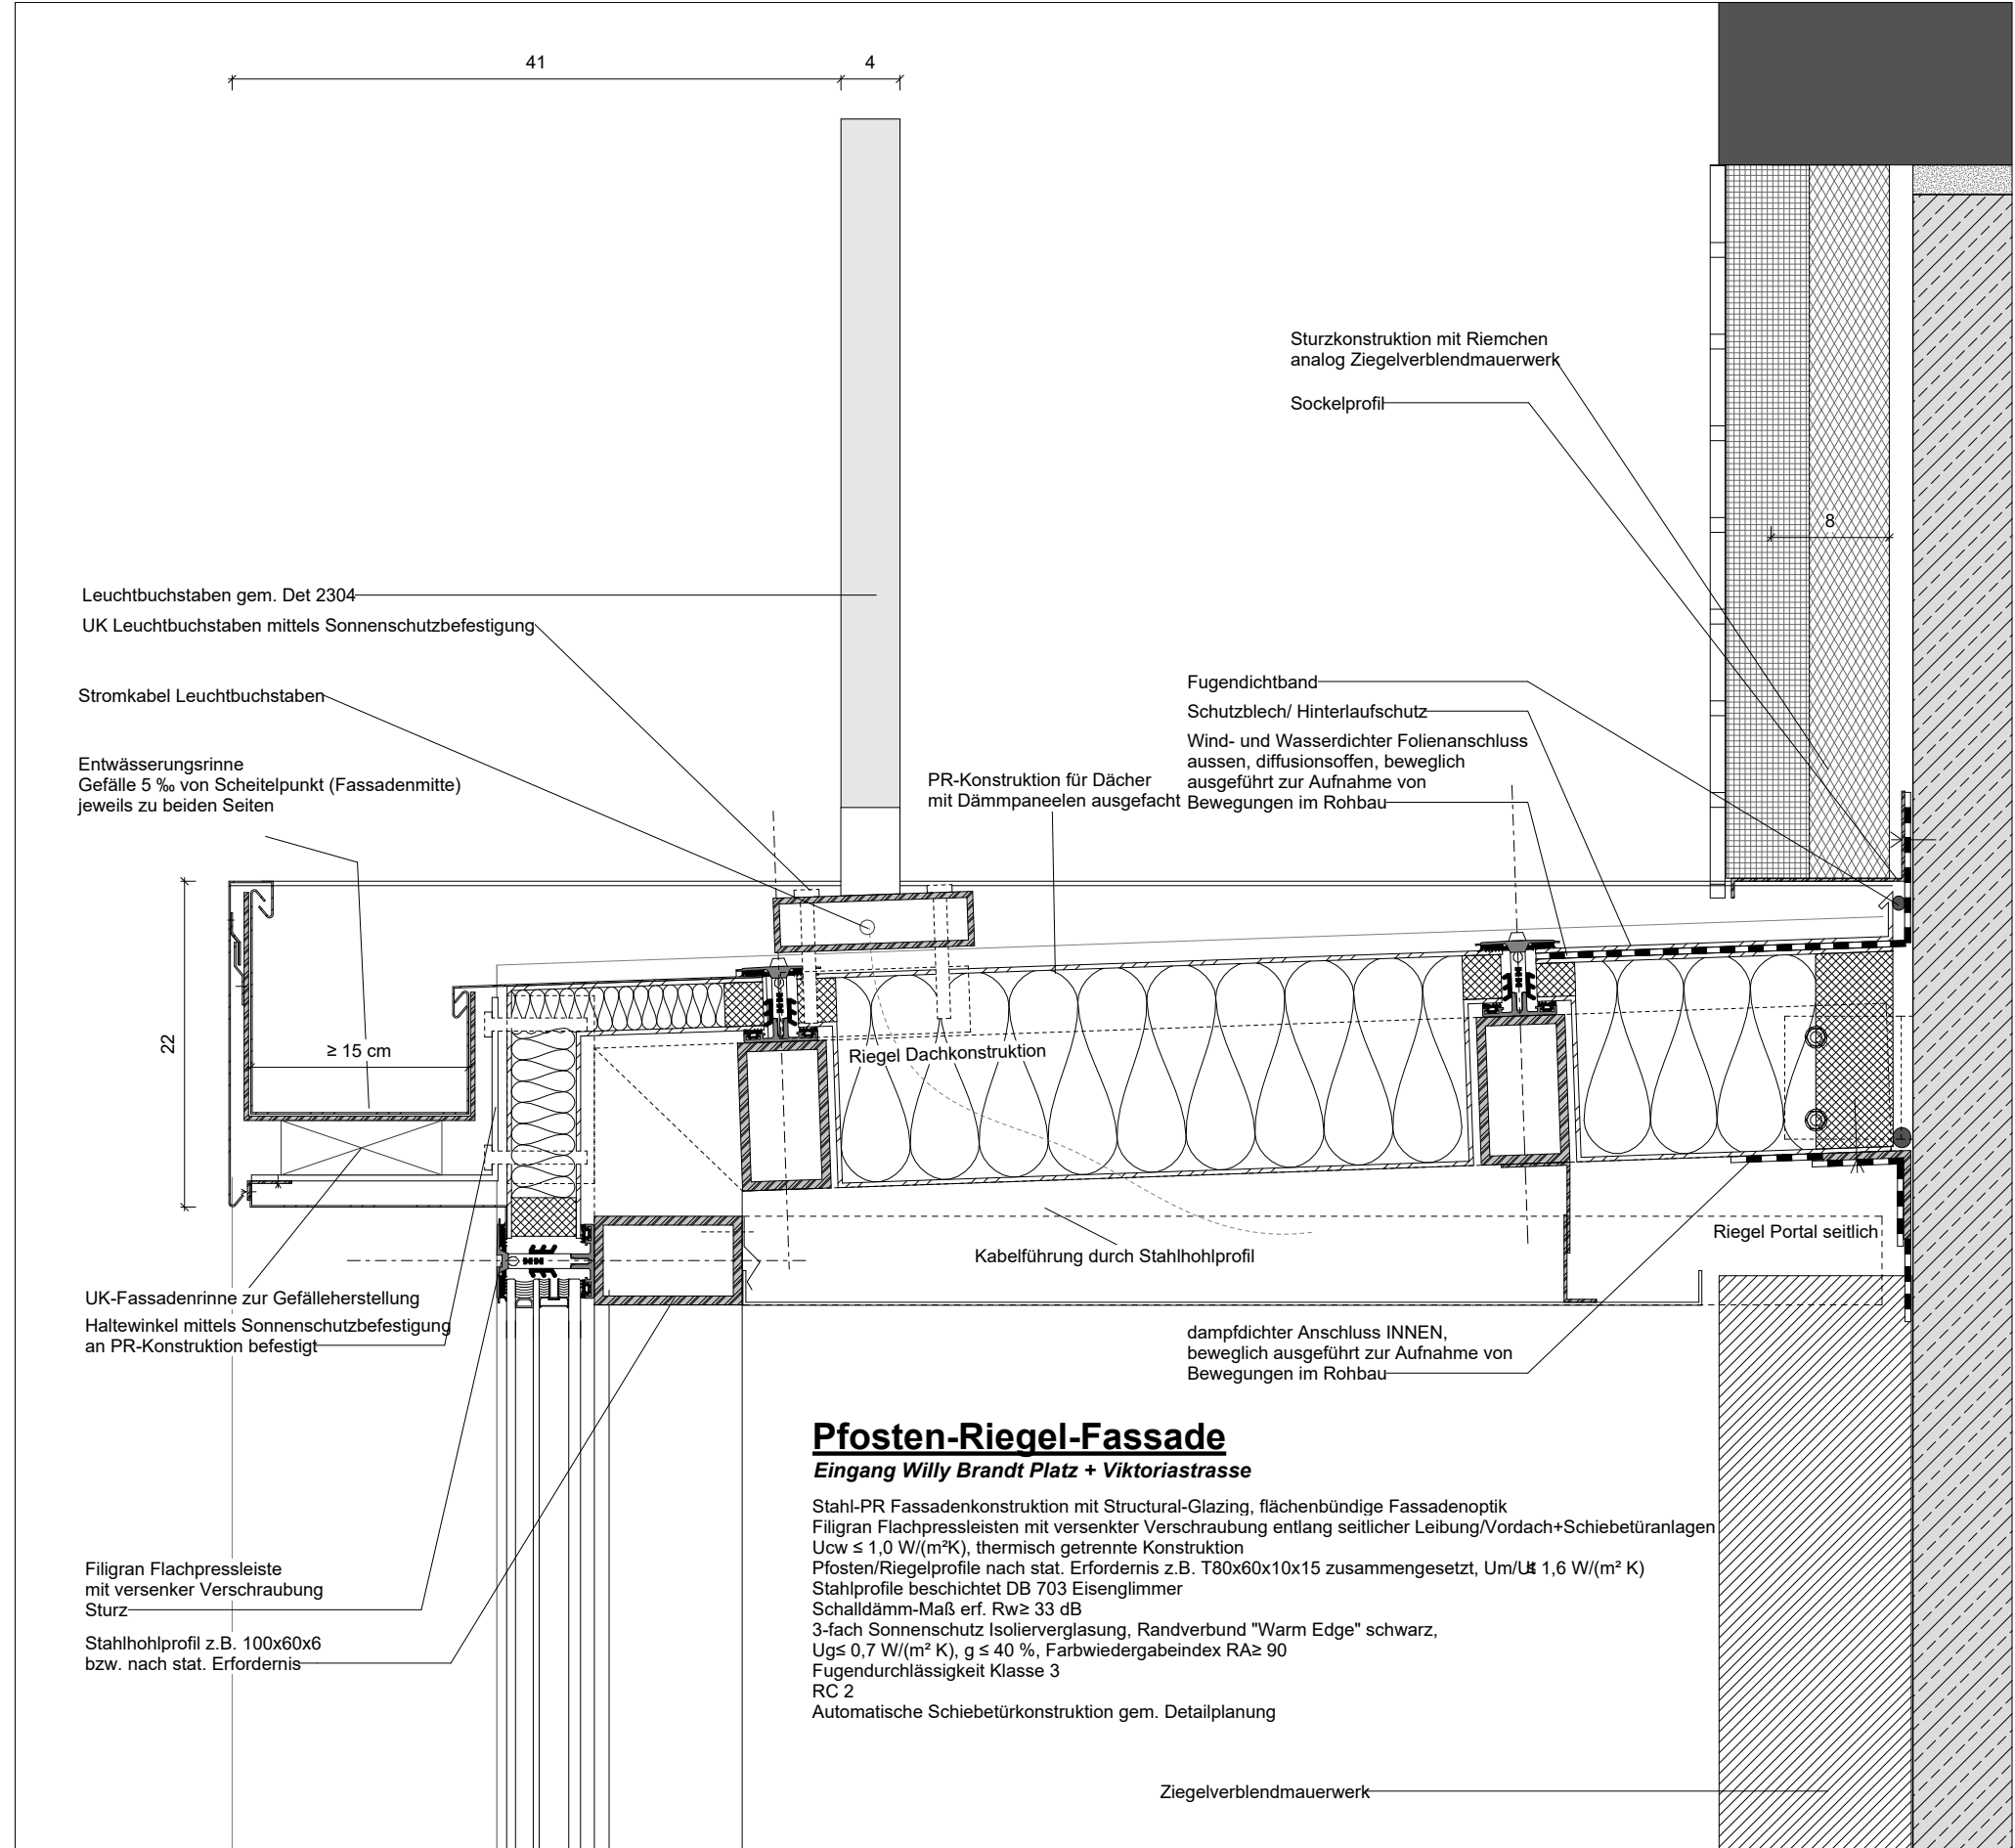


Eingang Willy Brandt Platz
Rohstahlportal
Windfang aussen
Kopfputz

1:5

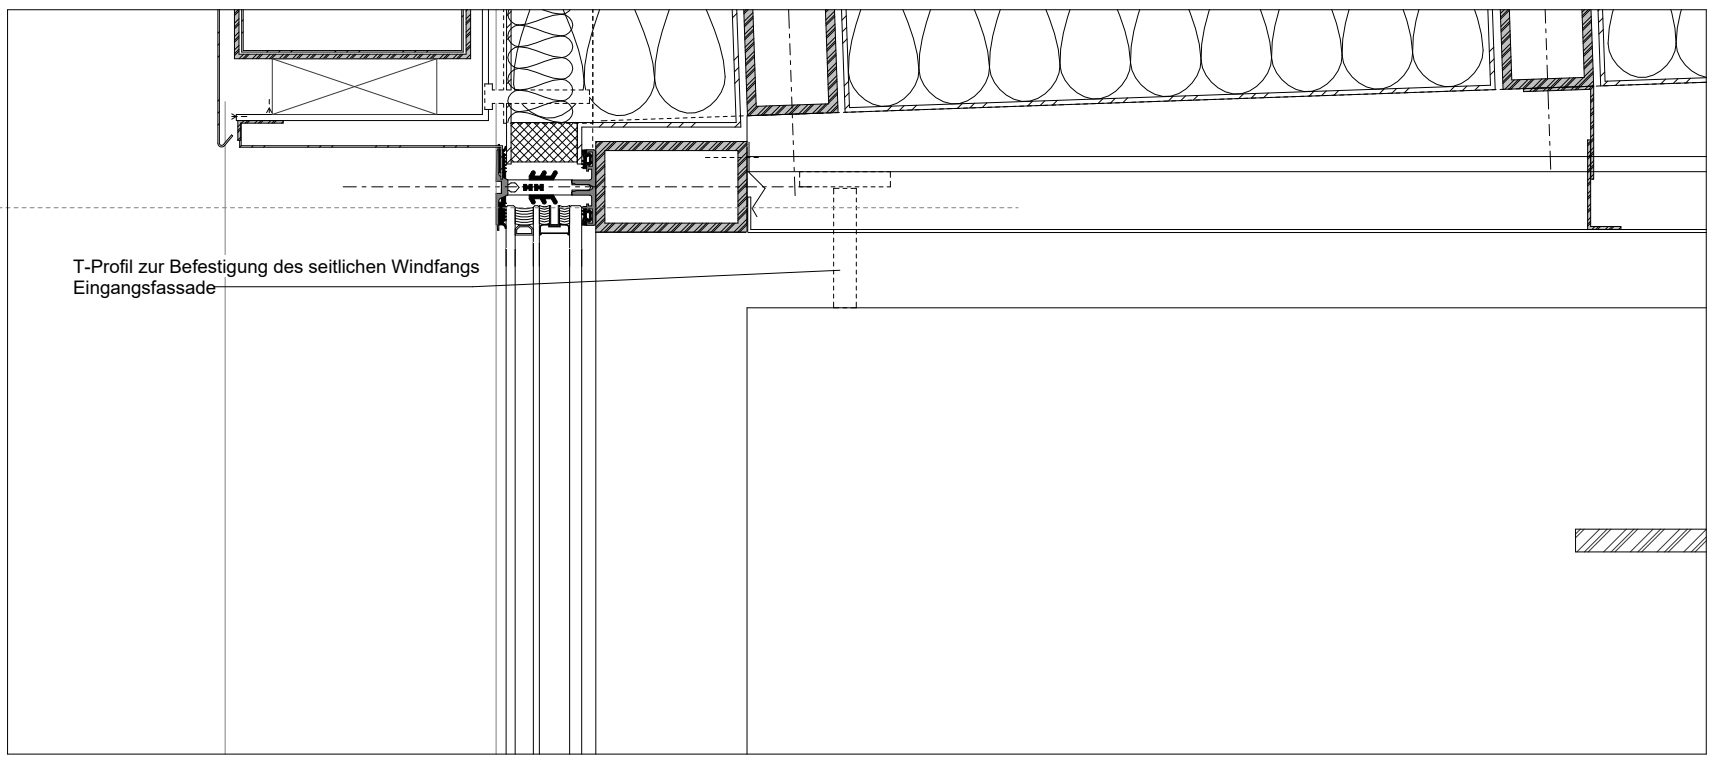


Eingang Willy Brandt Platz
PR-Fassade
STB-Stütze + Ziegel Verkleidung
Dachkonstruktion + Entwässerung

1:5

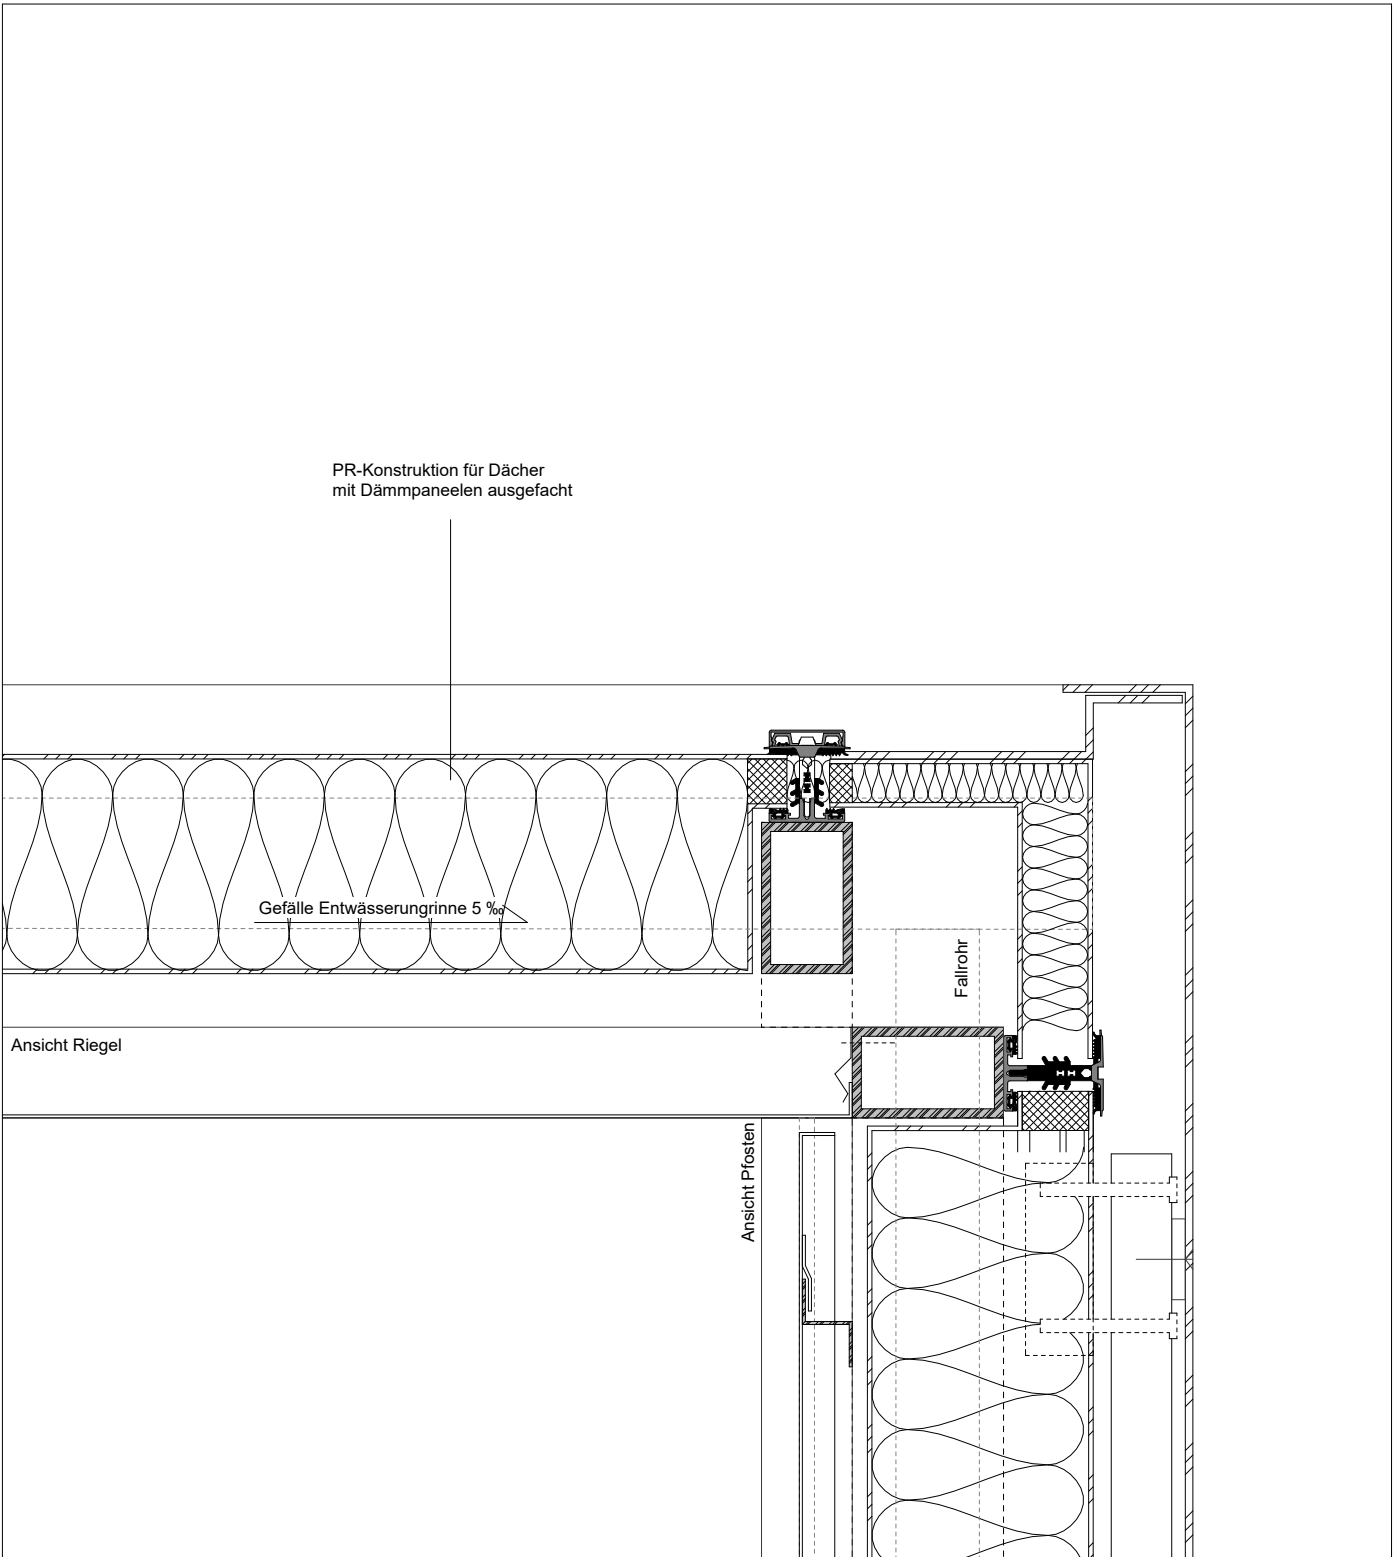


Eingang Willy Brandt Platz
Portal Querschnitt
PR-Konstruktion + Verkleidung
Übergang Dachkonstruktion

1:5

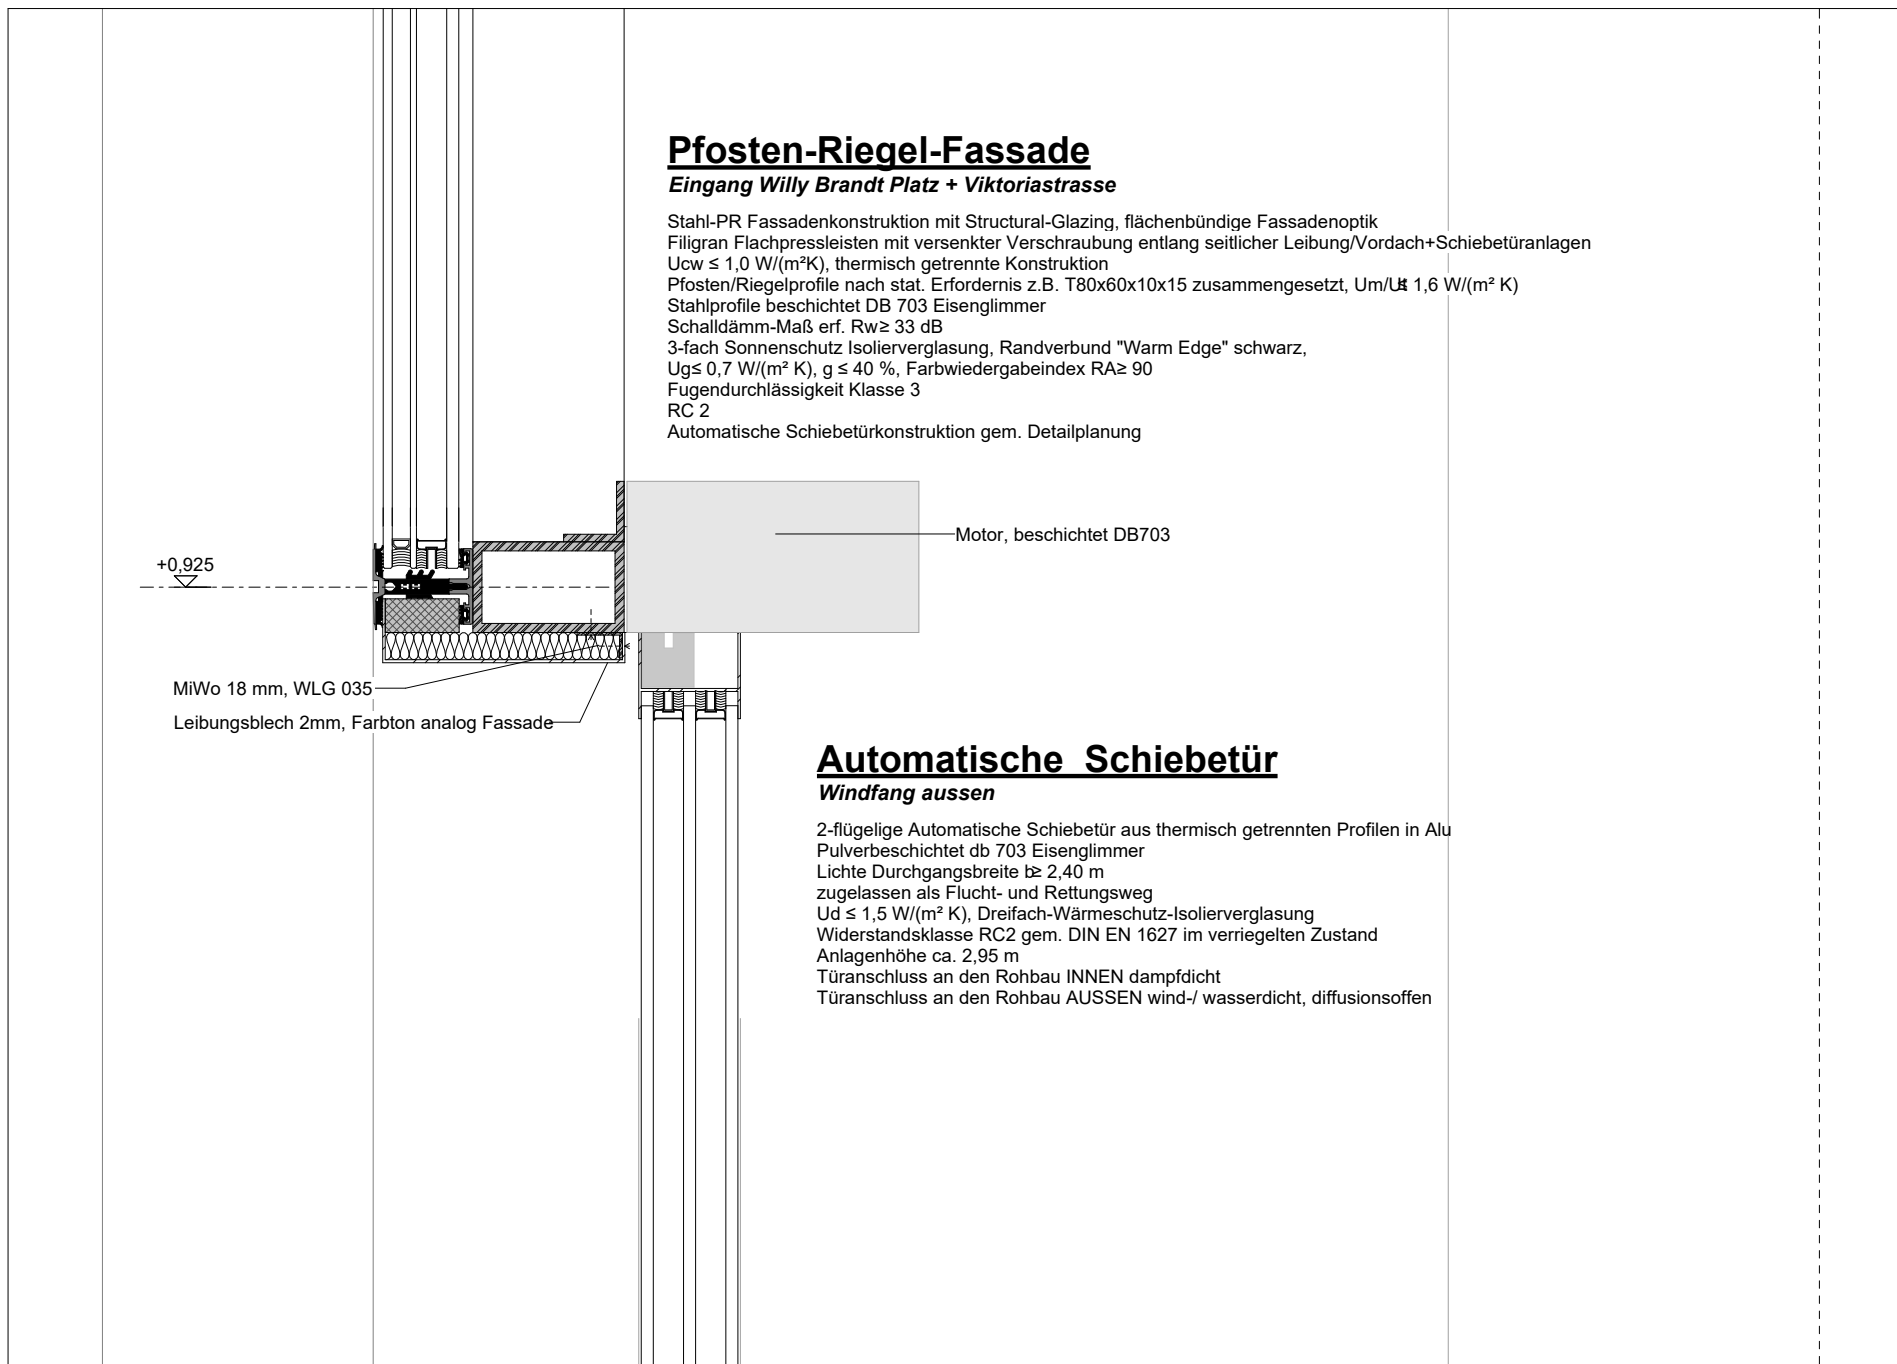


Eingang Willy Brandt Platz
Automatische Schiebetür
Windfang aussen
Riegel Schiebetür

1:5

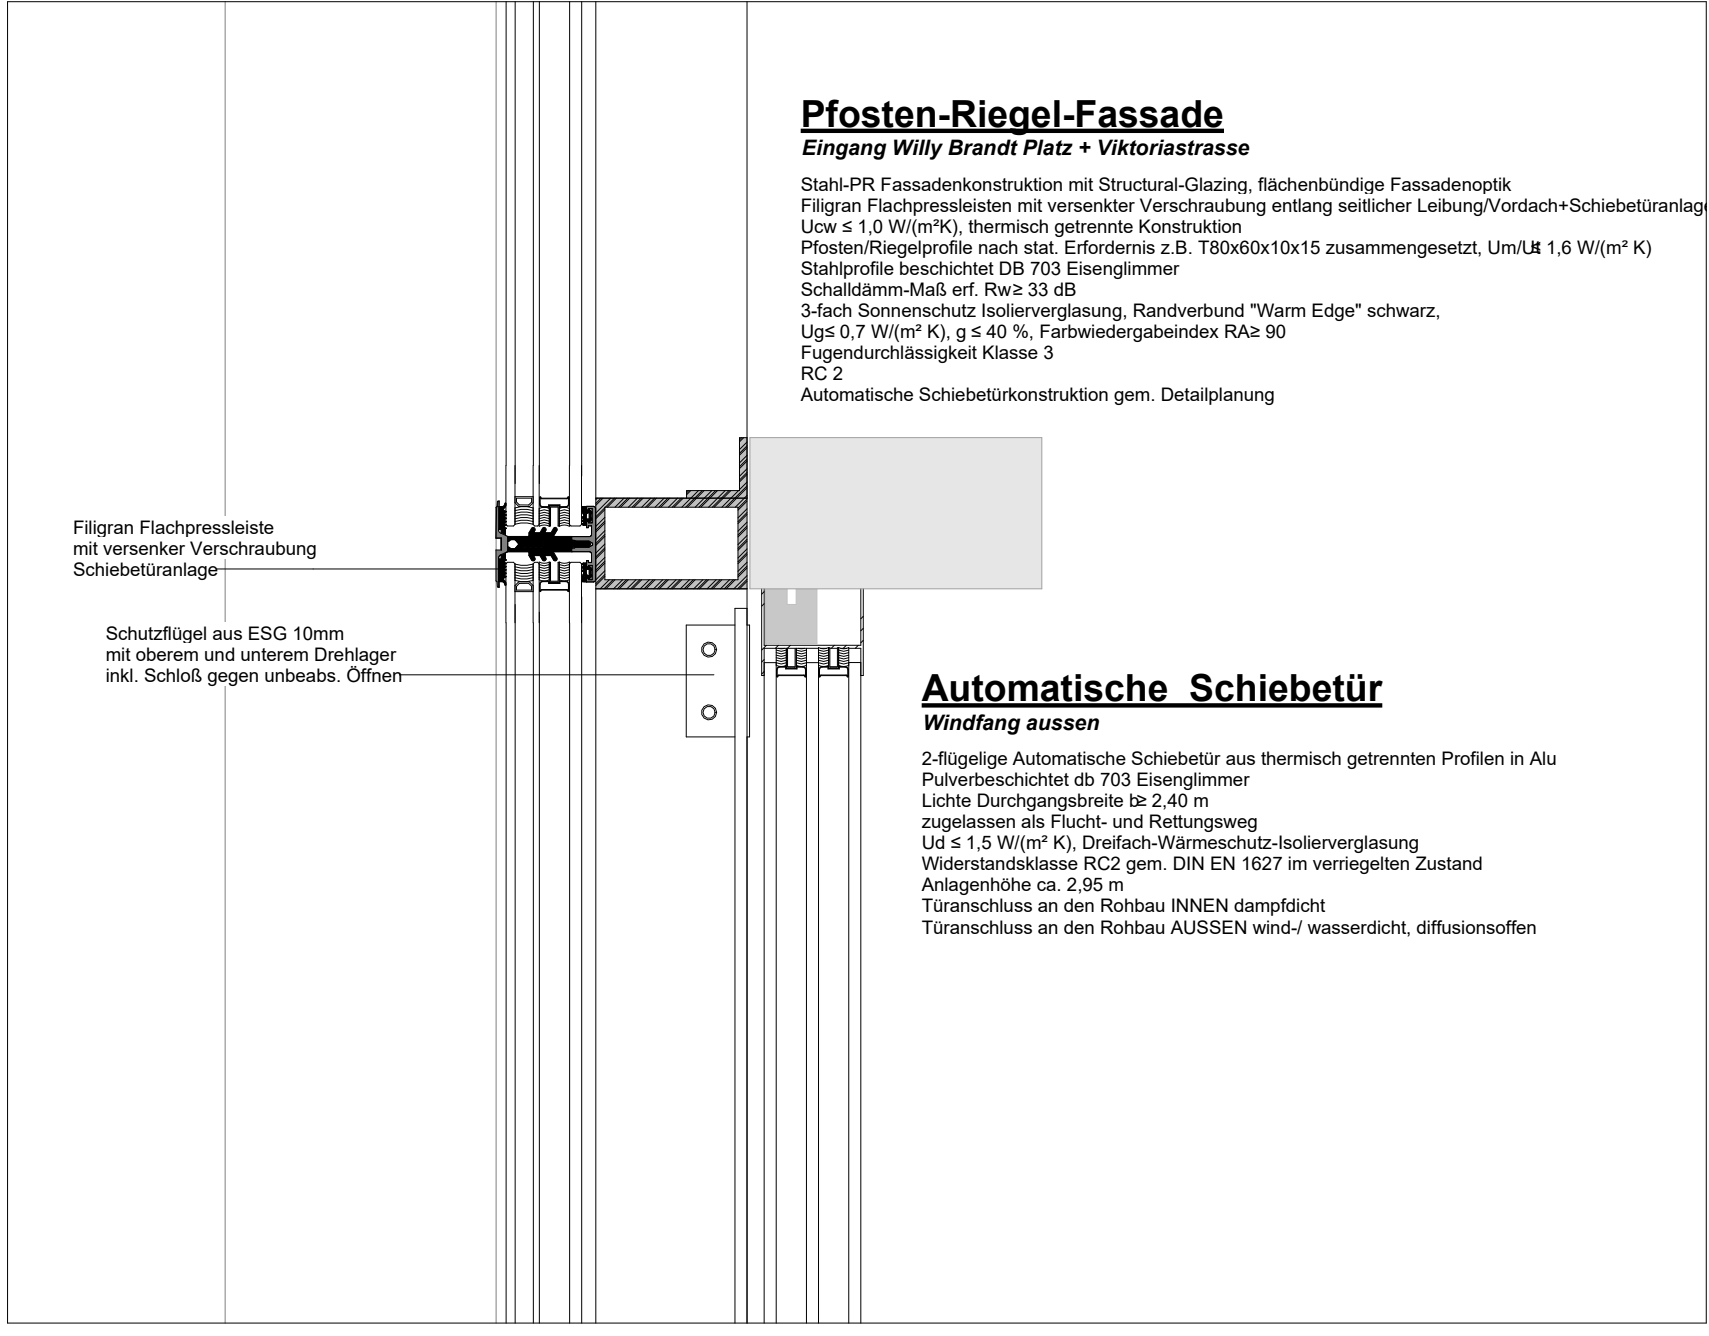


Eingang Willy Brandt Platz
PR-Fassade
Automatische Schiebetür
Schutzflügel
Riegel Schiebetür

1:5

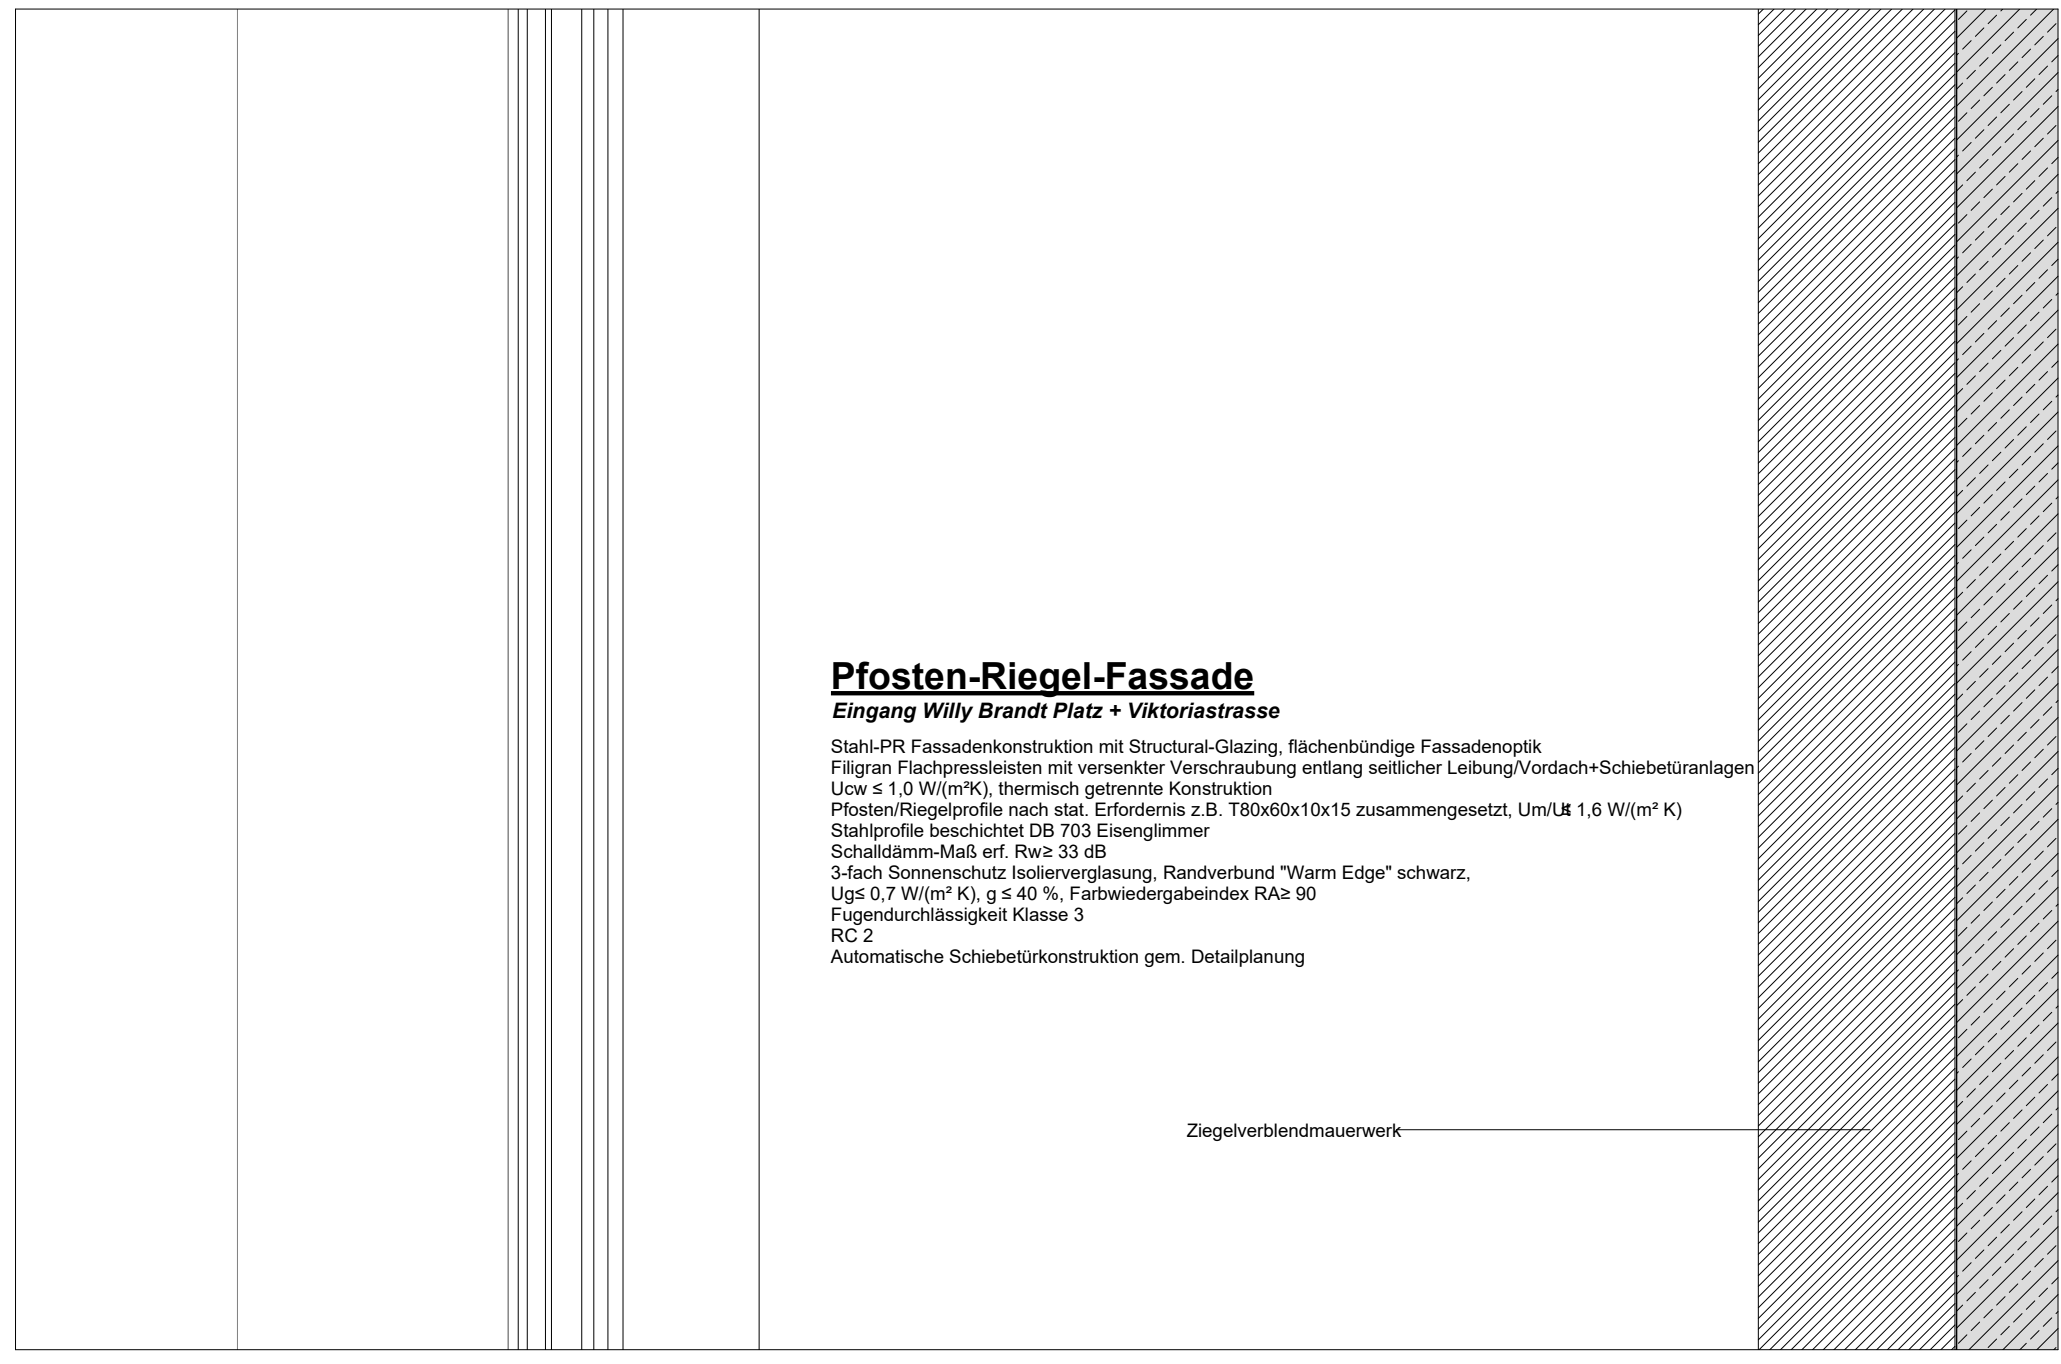


Eingang Willy Brandt Platz
PR-Fassade
STB-Stütze + Ziegel Verkleidung

1:5

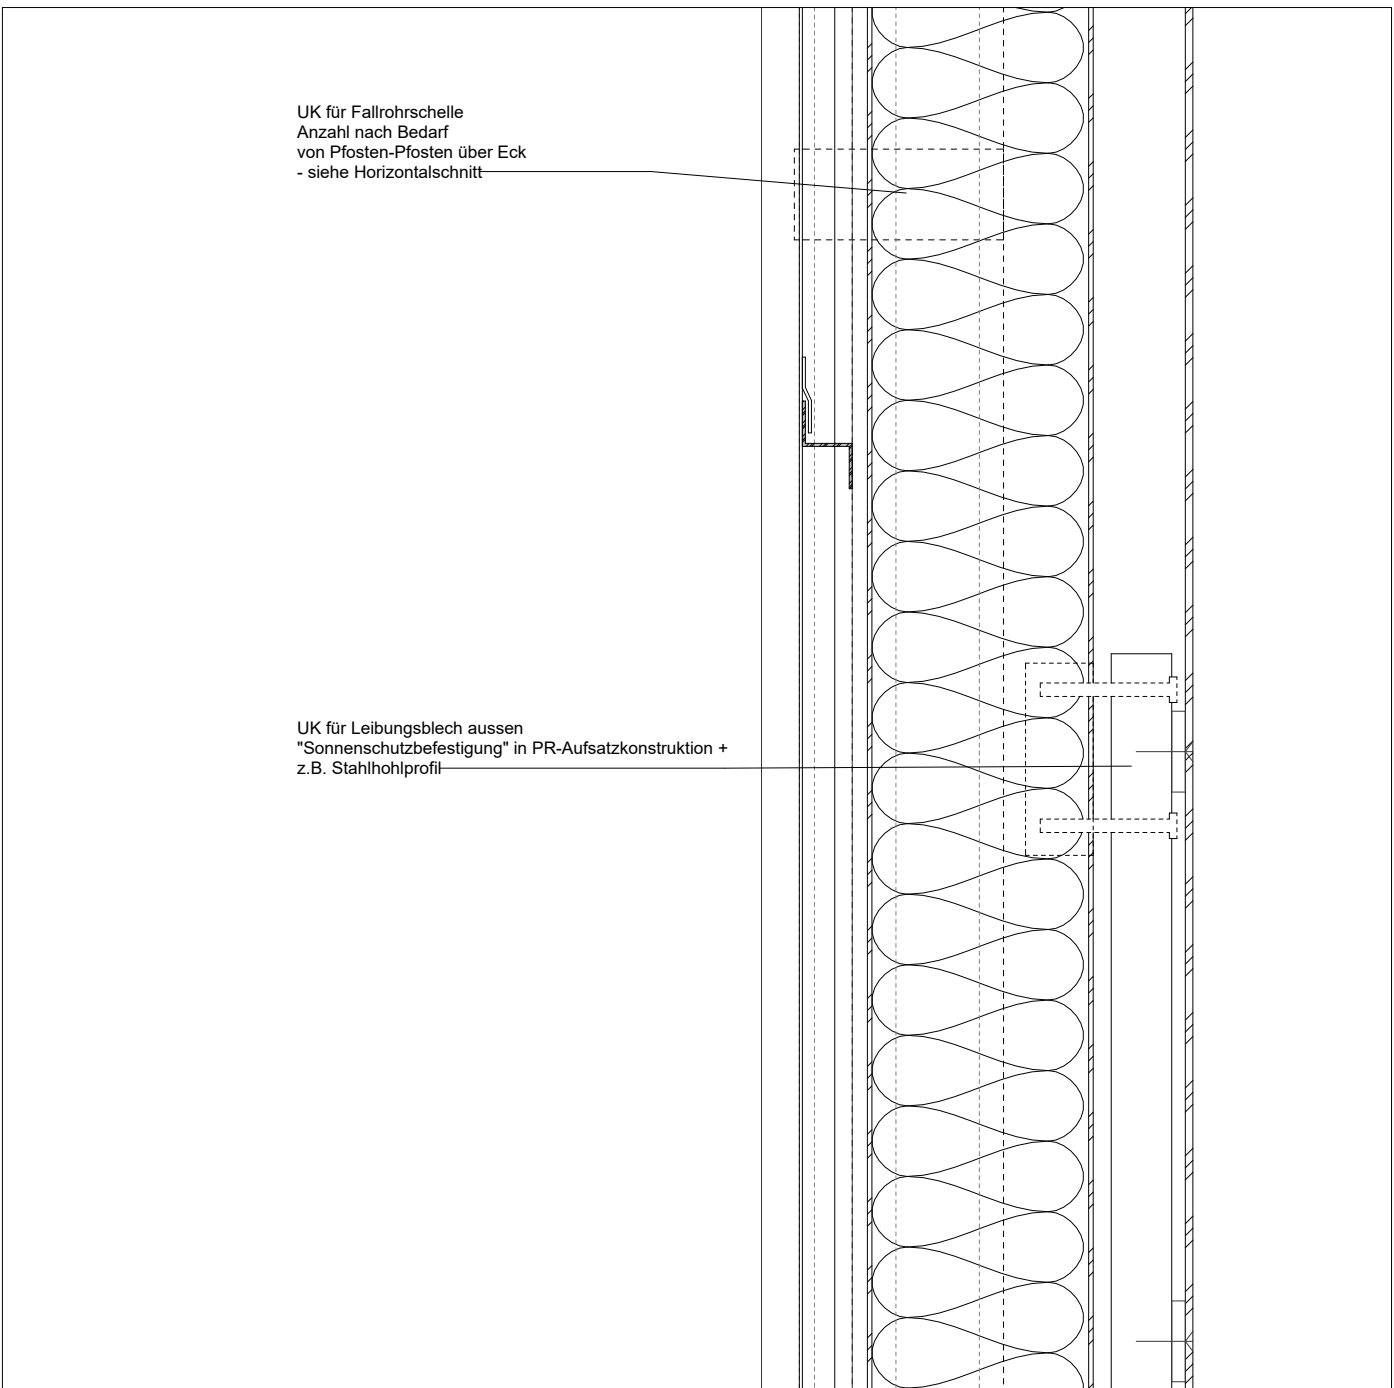


Eingang Willy Brandt Platz
Portal Querschnitt
PR-Konstruktion + Verkleidung
UK Fallrohr

1:5

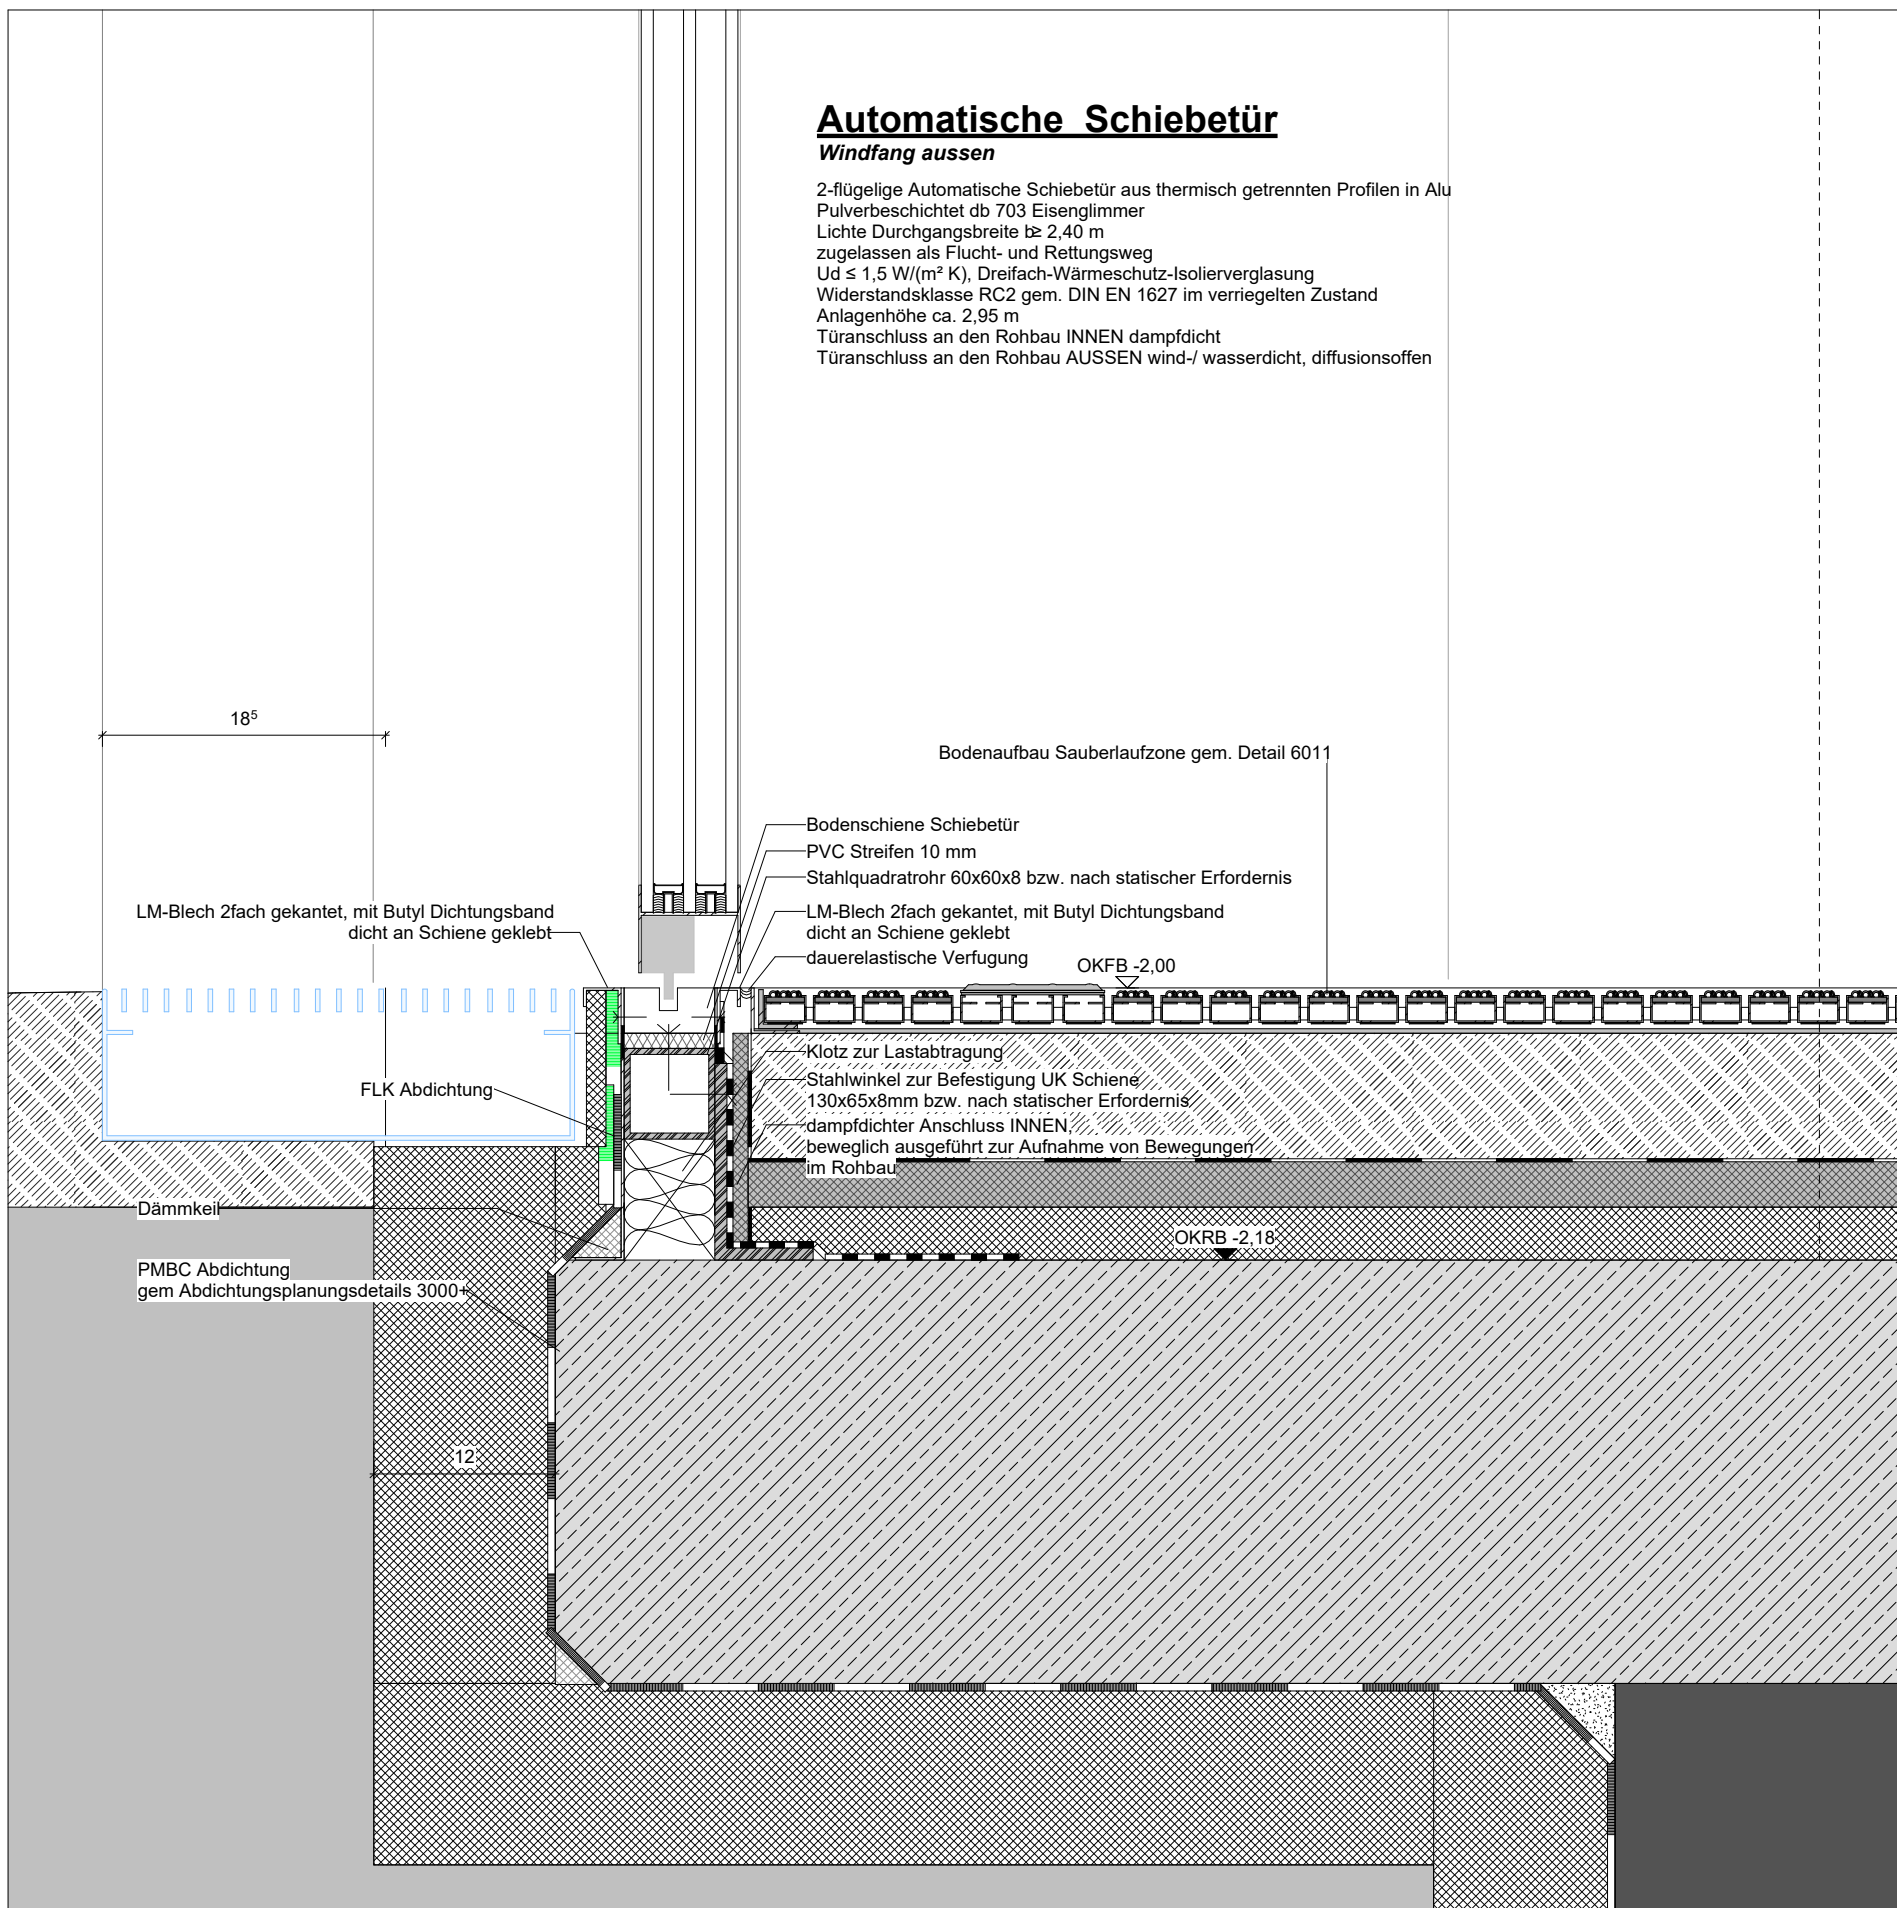


Eingang Willy Brandt Platz
Automatische Schiebetür
Windfang aussen
Fußpunkt

1:5

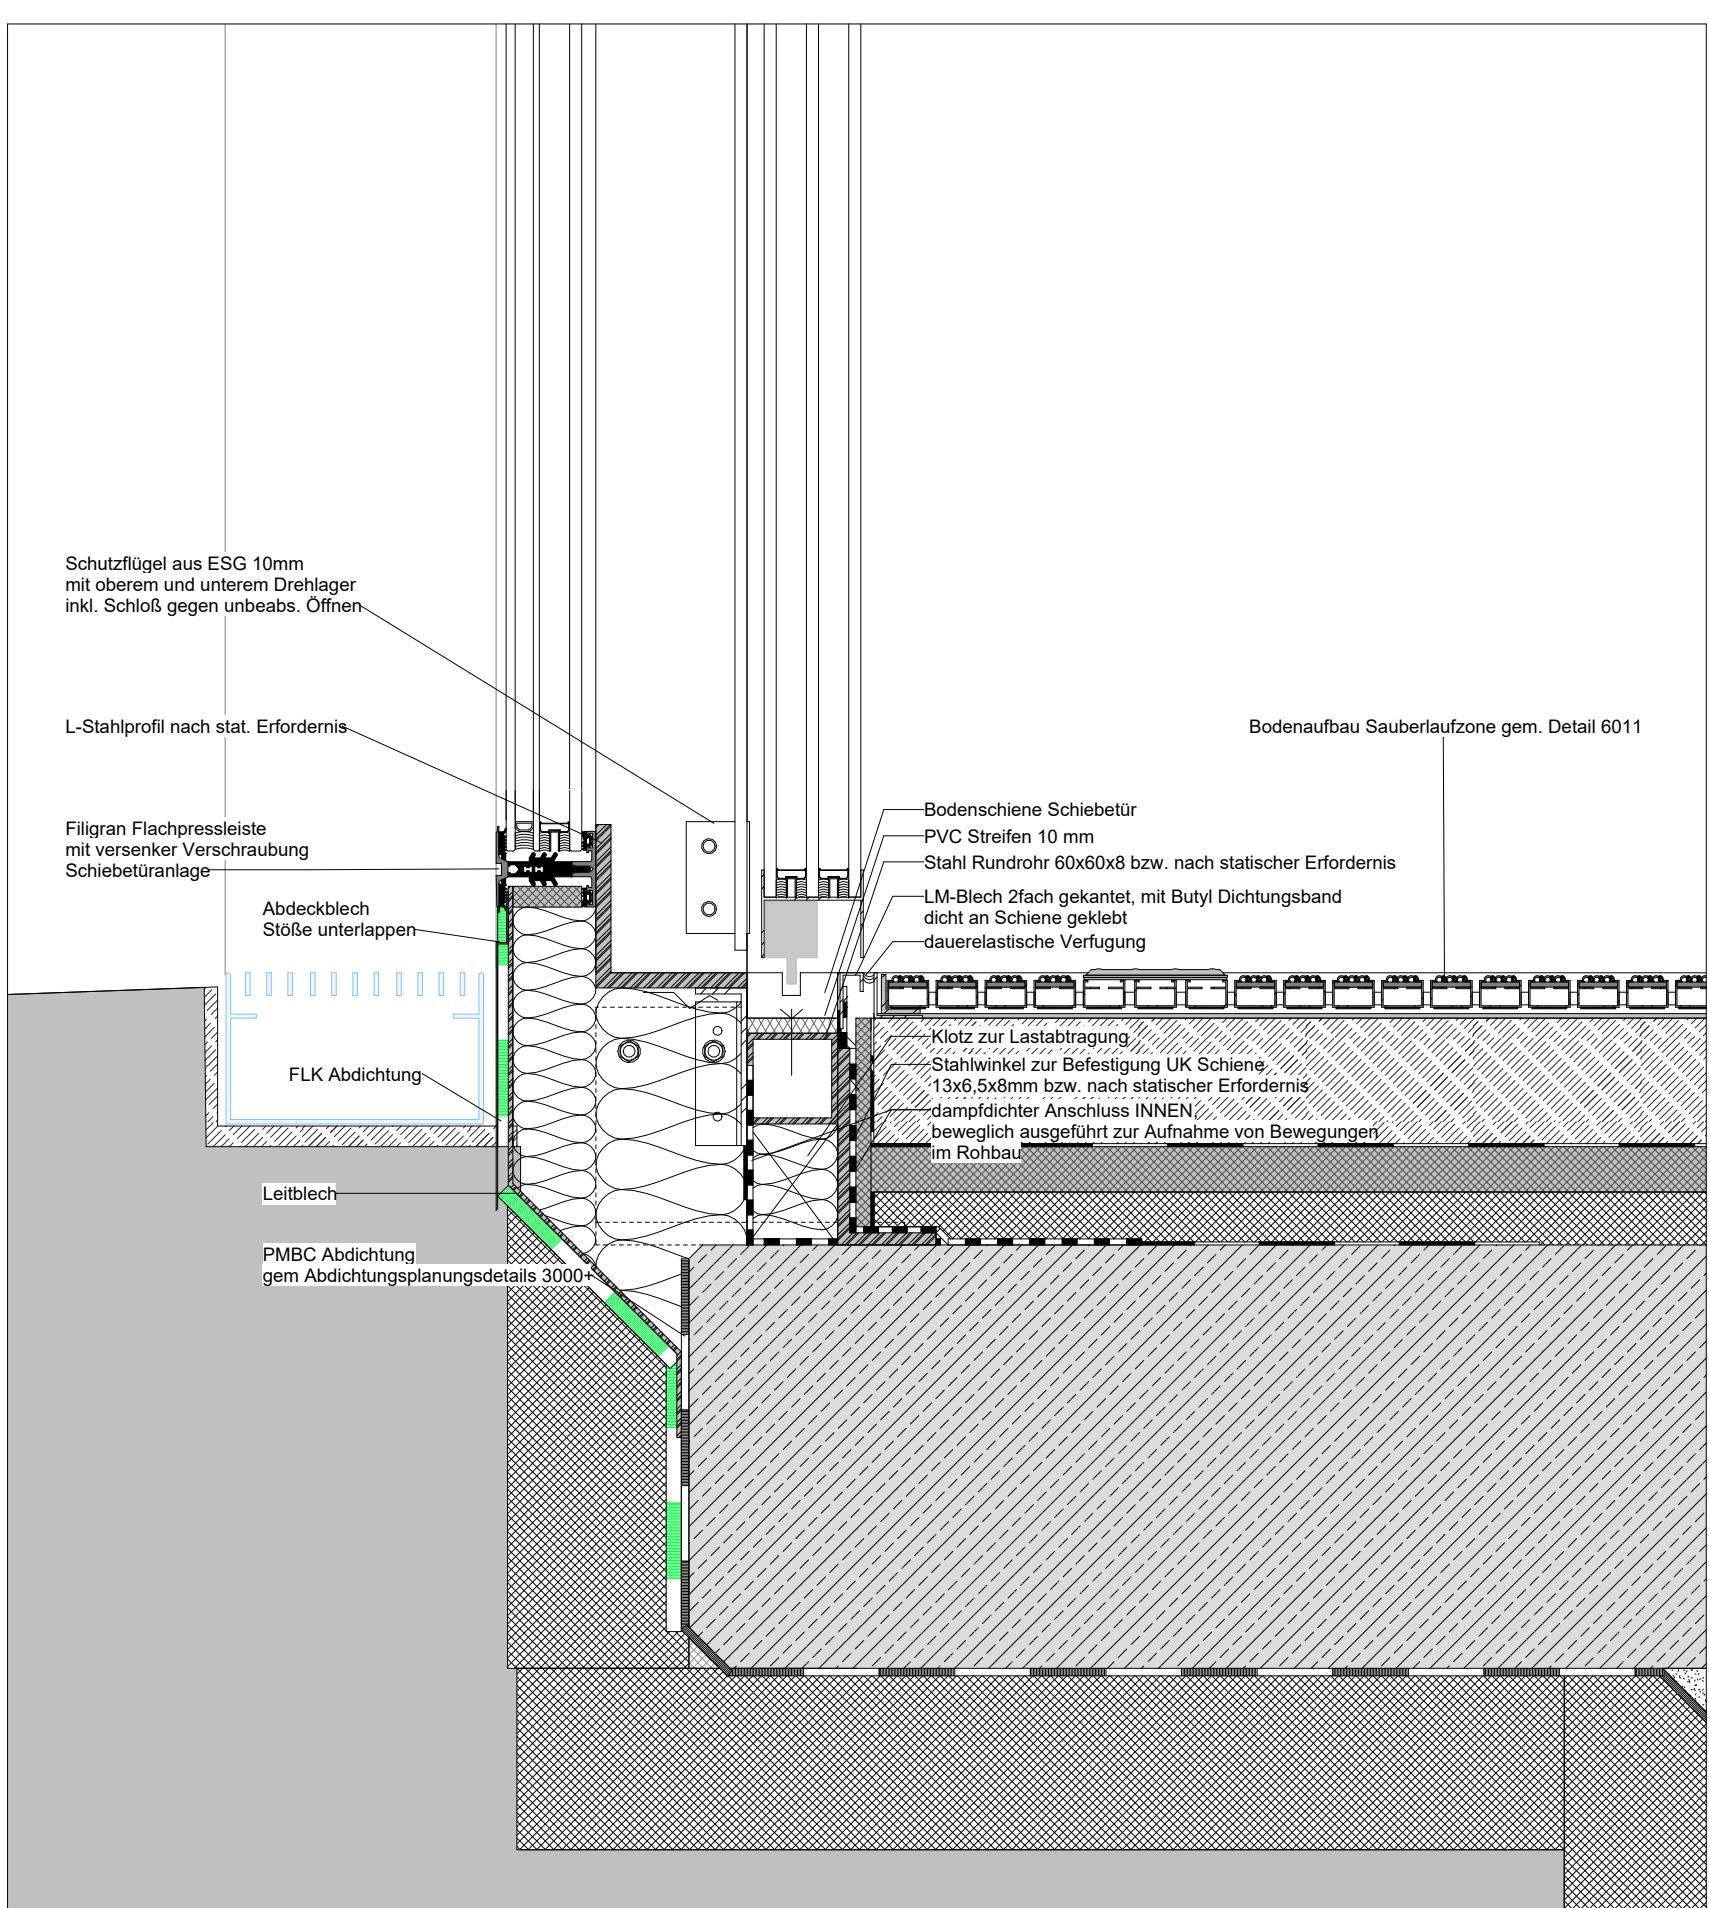


Eingang Willy Brandt Platz
PR-Fassade
Automatische Schiebetür
Schutzflügel
Fußpunkt

1:5

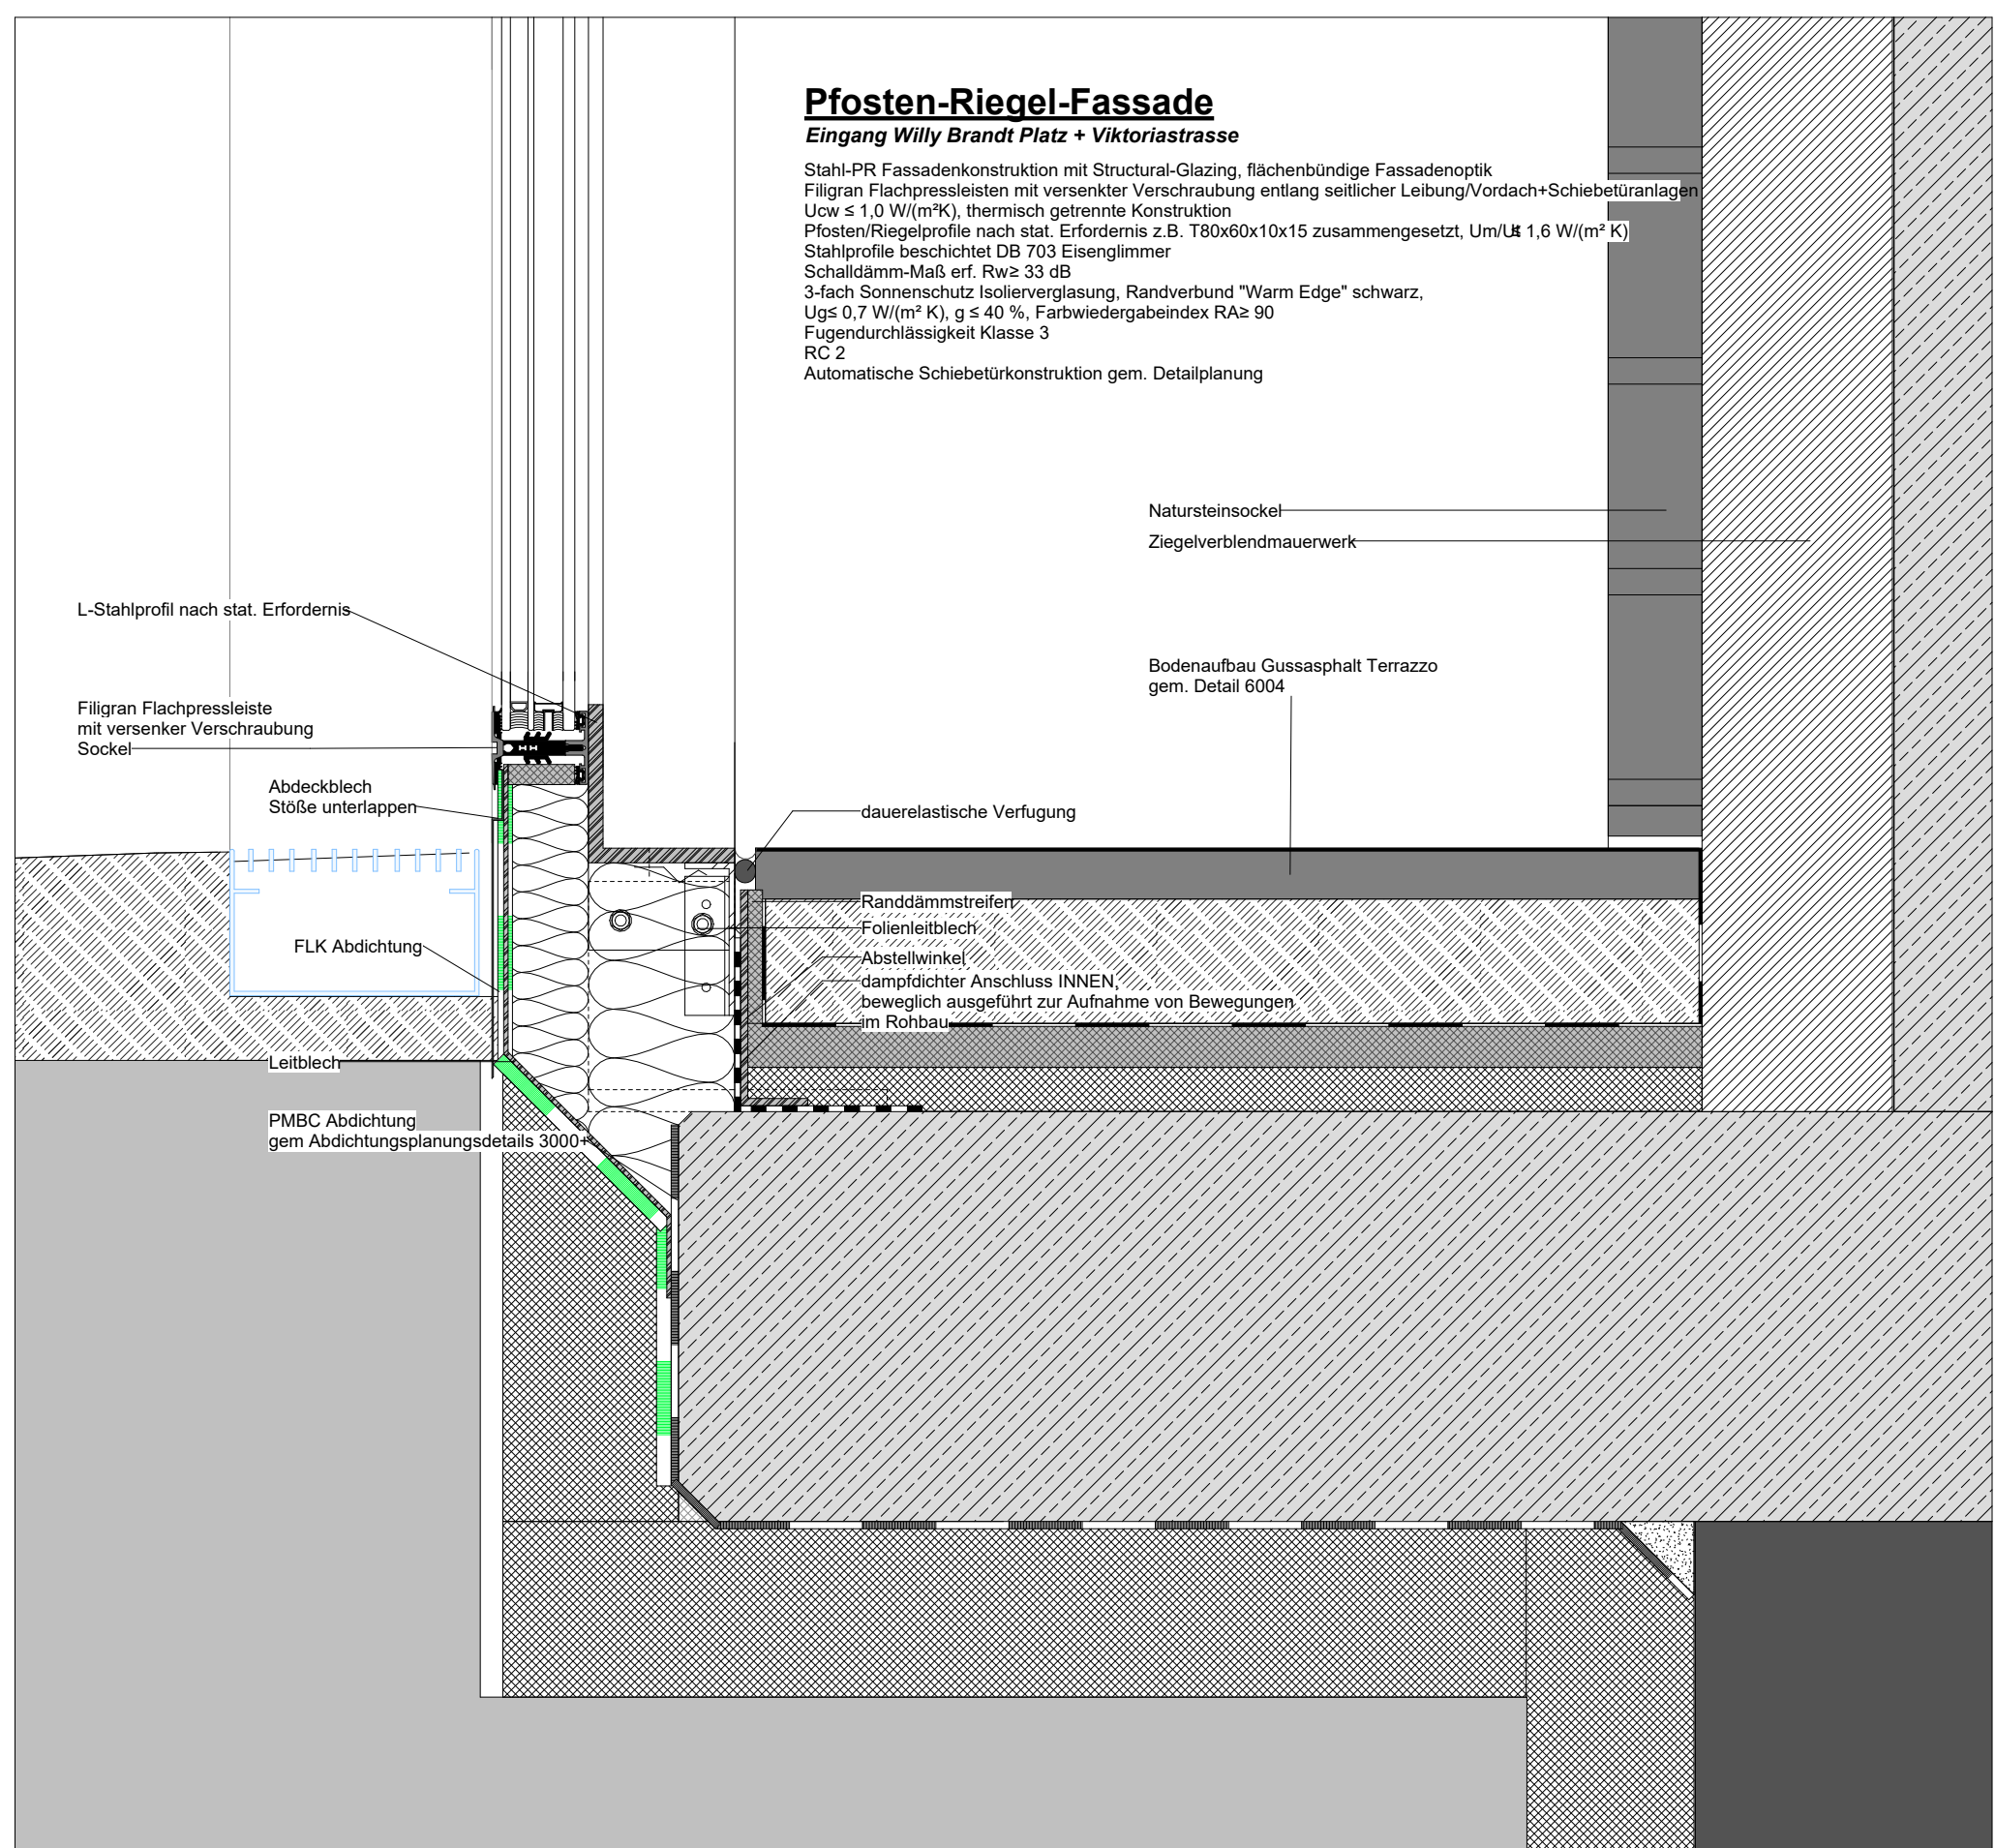


Eingang Willy Brandt Platz
PR-Fassade
STB-Stütze + Ziegel/ Naturstein Verkleidung
Fußpunkt

1:5

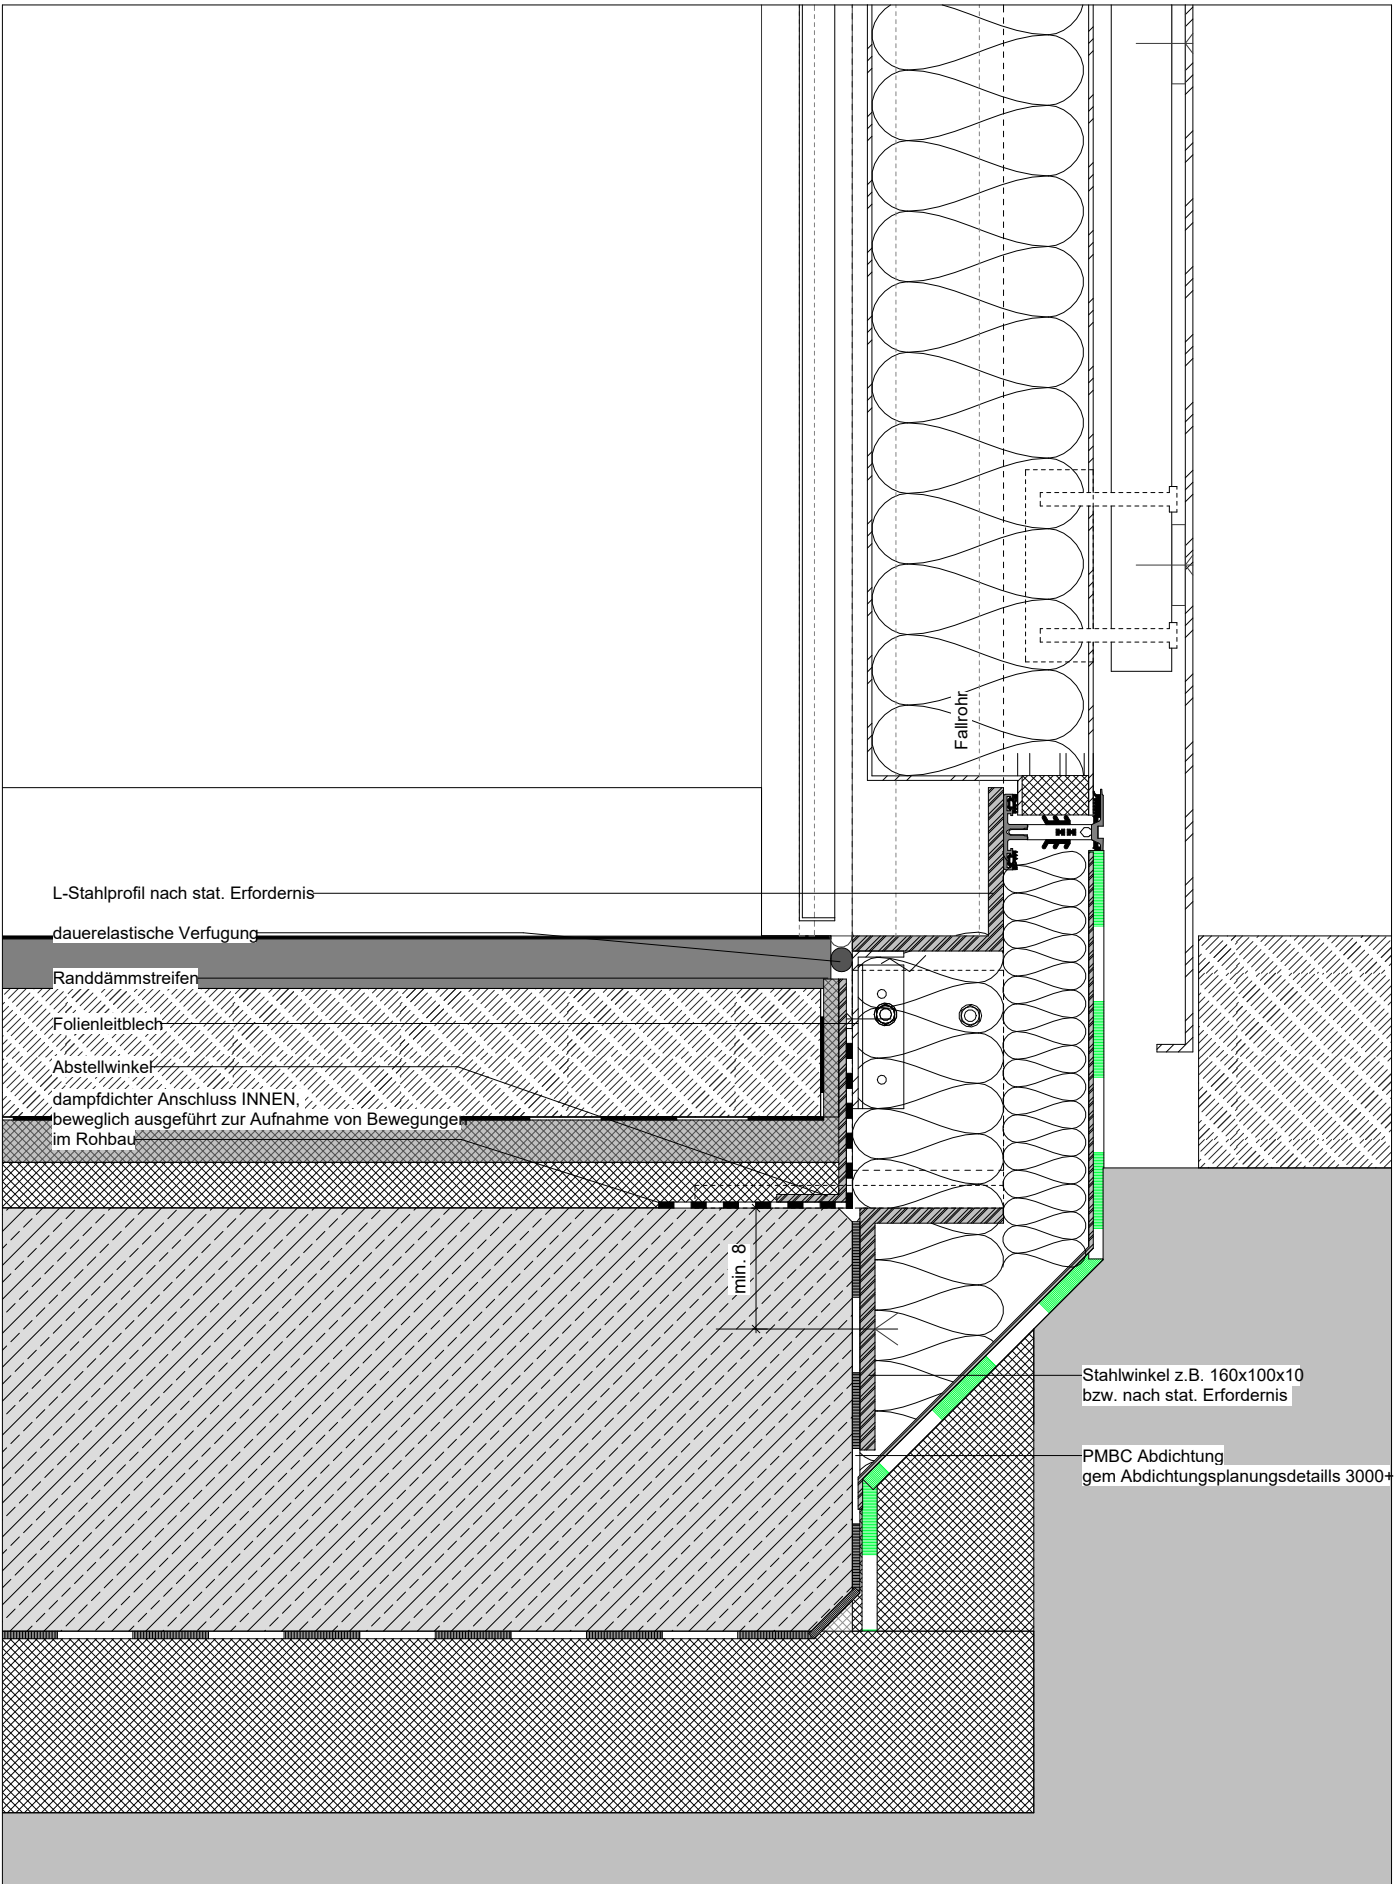

Eingang Willy Brandt Platz
Portal Querschnitt
PR-Konstruktion + Verkleidung
Fußpunkt

1:5

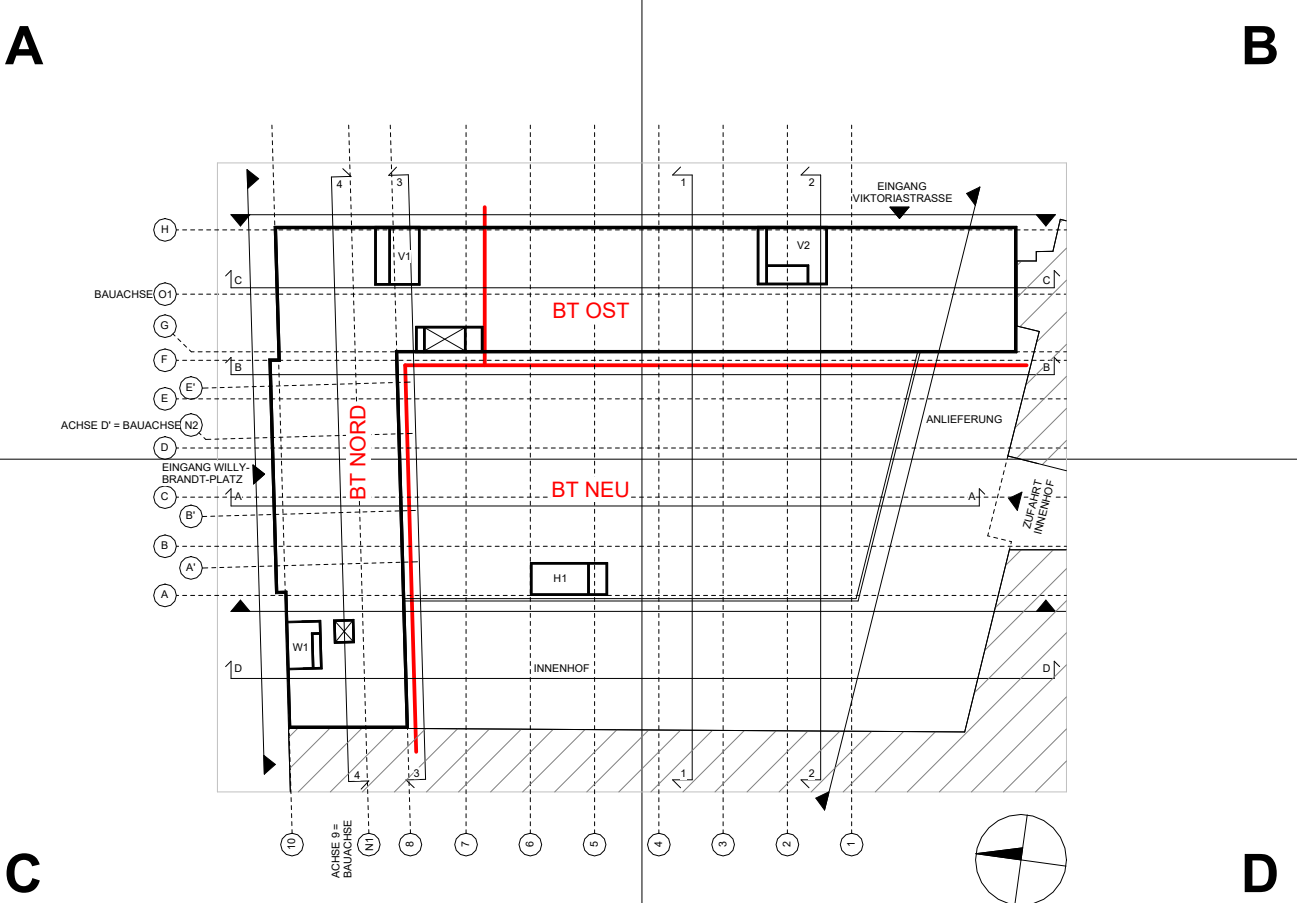

DT 2300s Status F	03.06.2026	VG	D
FA Haupteingänge: Überarbeitung Planung, Detailerstellung	01.04.2025	VG	C
FA: Anp. Windfang Größe, Anp. Decke über UG, Brandschutz	05.04.2024	YO	B
Anp. Abfangträger nach Angabe Statik	03.07.2023	YO	A
FS: Planerstellung	31.01.2023	YO	

Änderung	Datum	Name	Index
----------	-------	------	-------

<	
--	--