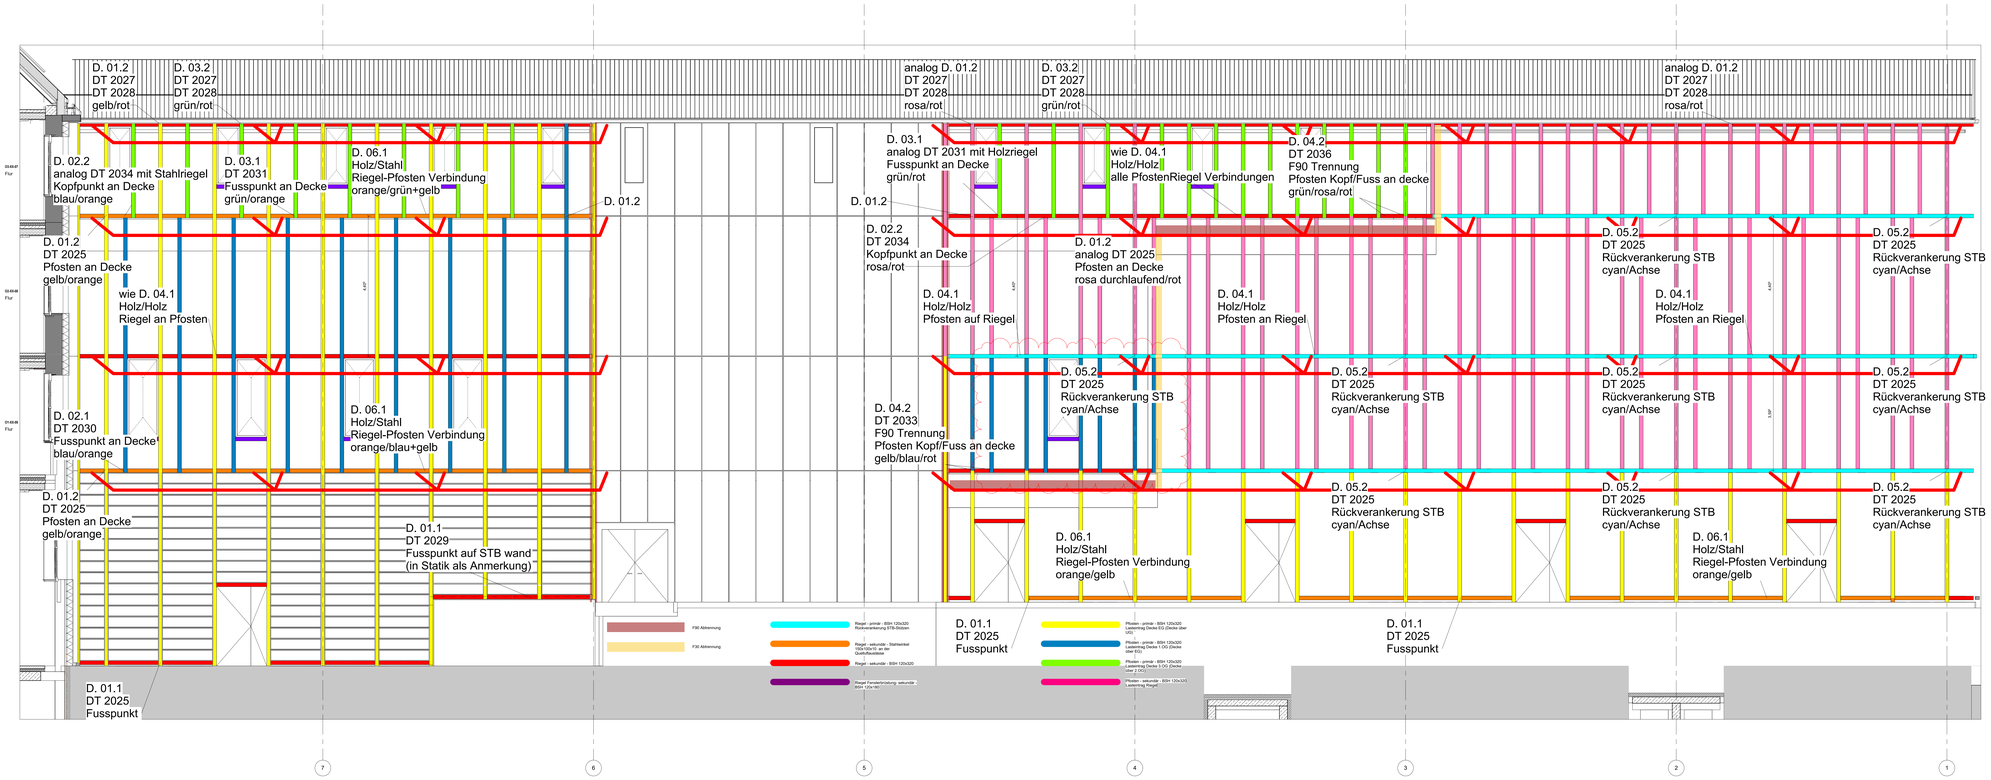

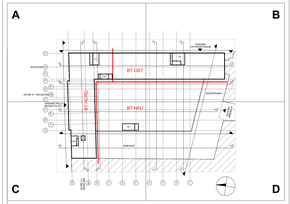

Änderung	Datum	Name	Index
AN West: Entfall Fenster + Anpassung Lage Fenster wegen Planung Bücherturm, Anpassung Entrauchungsöffnung Oeffügel Innenhof 1.OG, Nistkasten, Detailverweise	xx.xx.xxxx	VG	C_
DT 2000s: Korrekturen, Ergänzungen Anforderung fh konstruktive Bauteile	04.08.2025	VG	B_
DT PR-Fassade: Anpassungen, Aktualisierungen, Darstellung, Beschriftung	28.02.2025	VG	A_
Planerstellung Fassadenschnitte	24.11.2022	MSA	

AUSFÜHRUNGSPLANUNG

cross
AACHEN
KÖLN
AMSTERDAM

Sporer Wens Architekten PartGmbB
office@cross-architecture.net
Bachstraße 20. D-52066 Aachen

STADT BOCHUM
-Zentrale Dienste-
Technisches Gebäudemanagement

Wittener Straße 47
44777 Bochum
Tel.: 0234 / 910 - 4400

Ablagedatei: Ansichten
Projektleiter/ Planverfasser: JK
VG
Sachgebiet Baubetreuung, ZD 31:
Sachgebiet Planung / Zeichnung / Dokumentation, ZD 32:
Sachgebiet Bauunterhaltung, ZD 33:
Sachgebiet E-Technik, ZD 34:
Sachgebiet H-L-S-Technik, ZD 35:
Technische Betriebsleitung / Leitung TGM:
Unterschrift:

Projekt: Haus des Wissens
Willy-Brand-Platz
44787 Bochum
Neubau || Bauen im Bestand
QR:
Darstellung: Übersicht PR-Fassade West
Maßstab: 1 : 50
Planformat: A0++ 841x1615mm
Datum: 24.11.2022
Fachamt
Unterschrift:
Fachdezernat
Unterschrift:

Plan Nr.: HDW _ 5 _ CXS _ ARC _ UE _ FA _ 2000 _ C_ _ F