

analog D. 01.2
DT 2027
DT 2028
rosa/rot

D. 05.2
DT 2025
Rückverankerung STB
cyan/blau gestrichelte Linie

D. 05.2
DT 2025
Rückverankerung STB
cyan/blau gestrichelte Linie

D. 05.2
DT 2025
Rückverankerung STB
cyan/blau gestrichelte Linie

D. 01.1
DT 2025
Fusspunkt

D. 06.1
Holz/Stahl
Riegel-Pfosten Verbindung
orange/gelb

Riegel - primär - BSH 120x320
Rückverankerung STB-Sitzen

Riegel - sekundär - Stahlwinkel
150x100x10 an der
Querflächensicke


Riegel - sekundär - BSH 120x320

Pfosten - primär - BSH 120x320
Lastentrieg Decke EG (Decke über
UG)

Pfosten - sekundär - BSH 120x320
Lastentrieg Riegel

Pfosten - sekundär - BSH 120x180
Lastentrieg Riegel

03.08.08
WC-D

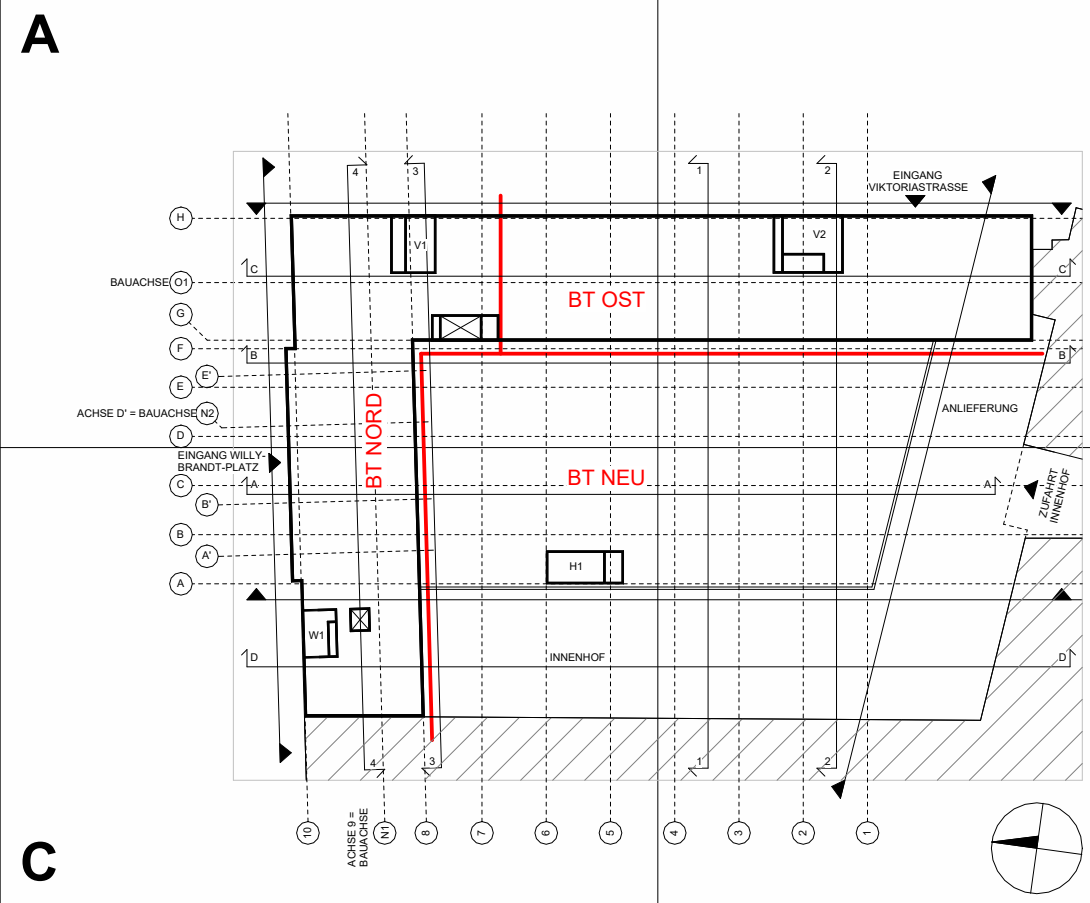

DT 2000-2099: PR MH + OS Status F	03.06.2026	VG	D_
DT 2011, 2041,2042: Anpassung Pfosten/Riegel Zuluftöffnungen	19.12.2025	VG	C_
DT 2011: Korrektur Geländerabschnitte	06.08.2025	VG	B_
DT 2000s: Korrekturen, Ergänzungen Anforderung fh konstruktive Bauteile	04.08.2025	VG	A_
DT PR-Fassade- Detailerstellung	28.02.2025	VG	__
Anderung	Datum	Name	Index

AUSFÜHRUNGSPLANUNG

cross
AACHEN
KÖLN
AMSTERDAM

Sporer Wens Architekten PartGmbH
office@cross-architecture.net
Bachstraße 20, D-52066 Aachen

**STADT
BOCHUM**

-Zentrale Dienste-
Technisches Gebäudemanagement

Wittener Straße 47
44777 Bochum
Tel.: 0234 / 910 - 4400

Ablagedatei:	Ansichten	Projekt.:	OR:
Projektleiter/ Planverfasser:	JK VG	Haus des Wissens	
Sachgebiet Baubetreuung, ZD 31:		Willy-Brand-Platz 44787 Bochum	
Sachgebiet Planung / Zeichnung / Dokumentation, ZD 32:		Neubau Bauen im Bestand	
Sachgebiet Bauunterhaltung, ZD 33:		Übersicht PR-Fassade Süd	
Sachgebiet E-Technik, ZD 34:		Maßstab: 1 : 50	Planformat: A1+ 594x1051mm
Sachgebiet H-L-S-Technik, ZD 35:		Datum:	01.02.2025
Technische Betriebsleitung / Leitung TGM:		Fachamt	
Unterschrift:		Unterschrift:	
Plan Nr.:	HDW _ 5 _ CXS _ ARC _ UE _ FA _ 2011 _ D_ _ F		