


Regeldetail Sockelanschluss  
Maßstab 1:10

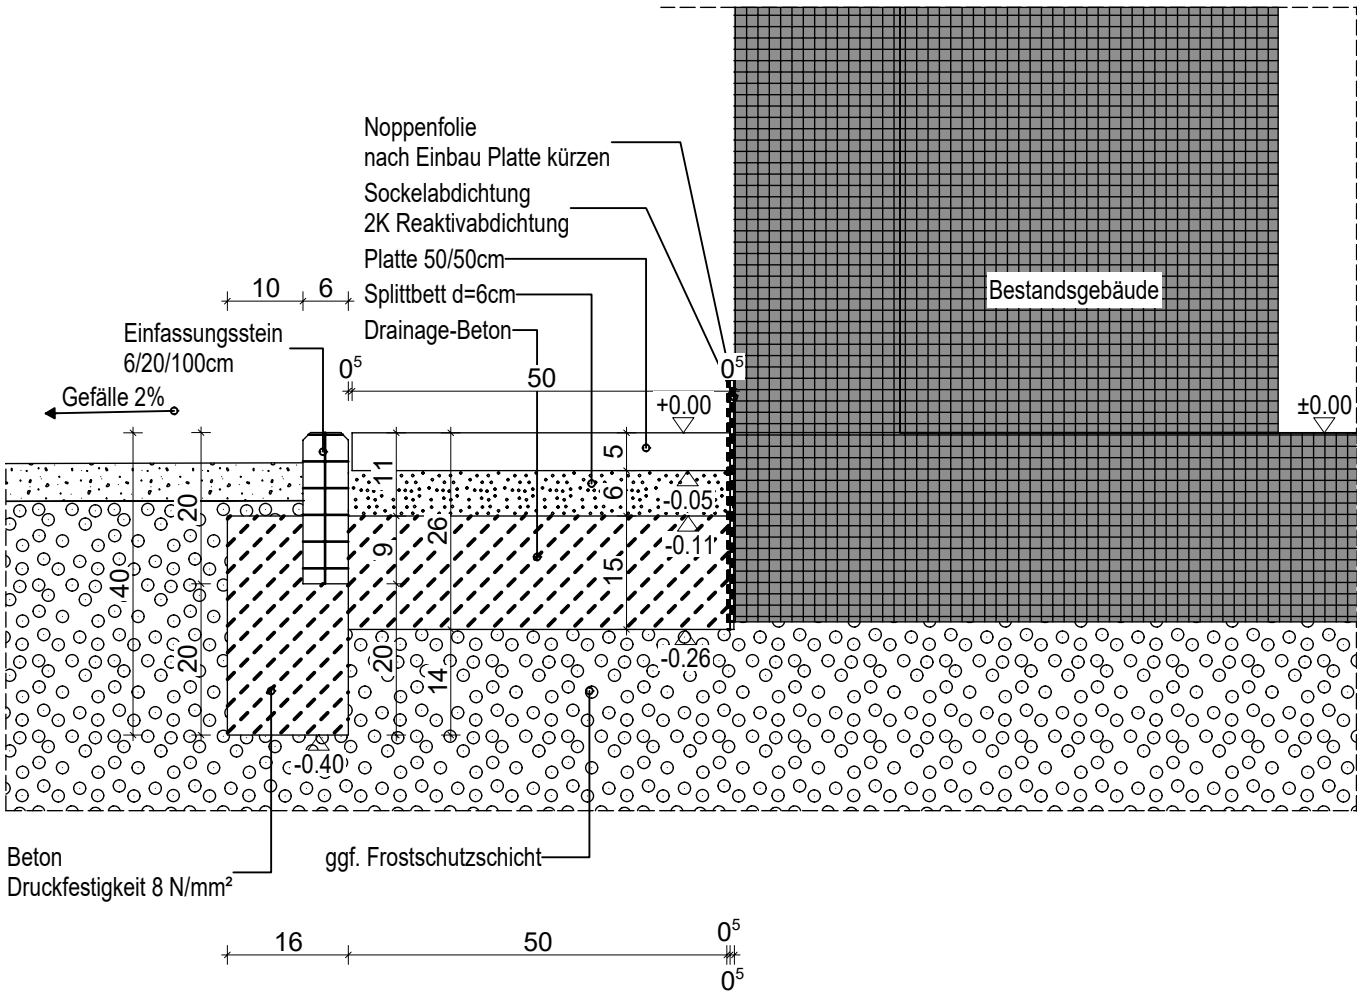

Hinweise

- Alle Abdichtungen sind gemäß DIN 18533 durchzuführen.
- Die aktuelle Fassung der ASR, DIN, DGV sowie weitere notwendige Bestimmungen sind bei der Ausführung zu beachten.
- Alle Maße sind eigenverantwortlich und örtlich zu prüfen.
- Unstimmigkeiten oder Änderungen sind unserem Büro sofort mitzuteilen.
- Schlitze und Aussparungen nur nach Angaben der Statik.
- BRH und Türöffnungen ab OK Fertig-Fußboden (= FF) und ab Rohboden (= Roh)
- Alle Arbeiten sind fachgerecht und nach aktuellem Stand der Technik auszuführen
- Die Eignung der einzubauenden Bauteile und deren Prüfung für den jeweiligen Verwendungszweck obliegt den Fachfirmen
- Die Anforderungen an die Landesbauordnung, die Vorschriften der Bau-Berufsgenossenschaften, bauaufsichtliche Zulassungen oder sonstige anzuwendende Vorschriften sind einzuhalten!
- Alle angegebenen Höhen sind örtlich zu prüfen.
- Sicherungsmaßnahmen sind fachgerecht auszuführen.

ALLGEMEIN

- Die Ausführungsbestimmungen der weiteren Fachnormen und der bauaufsichtlichen Zulassungen sind zu beachten.
- Bei Änderungen oder Abweichungen ist mein Büro umgehend zu informieren!

Legende

|  |                        |         |                          |
|--|------------------------|---------|--------------------------|
|  | Mauerwerk              | OKFF    | Oberkante Fertigfußboden |
|  | Stahlbeton             | OKRB    | Oberkante Rohfußboden    |
|  | Wärmedämmung           | BRH Roh | Brüstungshöhe roh        |
|  | BD Bodendurchbruch     | TrB     | Trapezblechdecke         |
|  | WD Wanddurchbruch      |         |                          |
|  | Stützen im Erdgeschoss |         |                          |
|  | Bestand                |         |                          |

Bauherr(in)

Bundesrepublik Deutschland

vertreten durch

Bundesanstalt für Immobilienaufgaben

vertreten durch

Oberfinanzdirektion NRW

vertreten durch

Bau- und Liegenschaftsbetrieb NRW

Nutzer

Taktisches Luftwaffengeschwader 31 "Boelcke"

-



Bau- und Liegenschaftsbetrieb NRW  
**Aachen**

Mies-van-der-Rohe-Straße 10  
D - 52074 Aachen

Telefon: +49 241 43510 - 100  
Telefax: +49 241 43510 - 198  
E-Mail: ac.poststelle@blb.nrw.de  
Internet: www.blb.nrw.de

Planverfasser (extern):

Projekt:

70-37-7174-23-0

SAP-/Projekt-Nummer

Wirtschaftseinheit / Liegenschaft:

WB 7174

Wirtschaftseinheitsnummer

Objekt/Bauwerk/Gebäude

Geb. S1

Objekt-/Bauwerks-/Gebäude-Nr.

Dachsanierung

-

Projektbezeichnung

NATO Flugplatz Nörvenich

-

Wirtschaftseinheits- / Liegenschaftsbezeichnung

Turnhalle/Schwimmhalle

-

Objekt-/Bauwerks-/Gebäudebezeichnung

Planbezeichnung/Darstellung

Ausführungsplan  
Dachsanierung Sporthalle

Planschlüssel

PLAN\_SCHLÜSSEL

Bauteil / Trakt:

Sporthalle

Geschoss /  
Anlage:

DA

Planinhalt:

Schnitt 1-1 + D

Dateipfad:

Datei\_Pfad

Modell-Name:

DATEI\_NAME

Layout-Name:

AP-02-SCH

XRef: X\_REF

Bild: BILD\_DATEI

Plottstiltabelle:

NRW\_SW-100.stb

Gezeichnet:

JM

Entwurfsverfasser (gem. §70 BauO NRW):

Niederau, 09. April 2024

Planart:

Ausführung (AP)

Fachbereich:

(A) Hochbau

Blatt-Nr.:

01

Blattgröße:  
594x1189mm

Plotdatum:  
XX.XX.XXXX

Maßstab:

1:50/10

Index

-