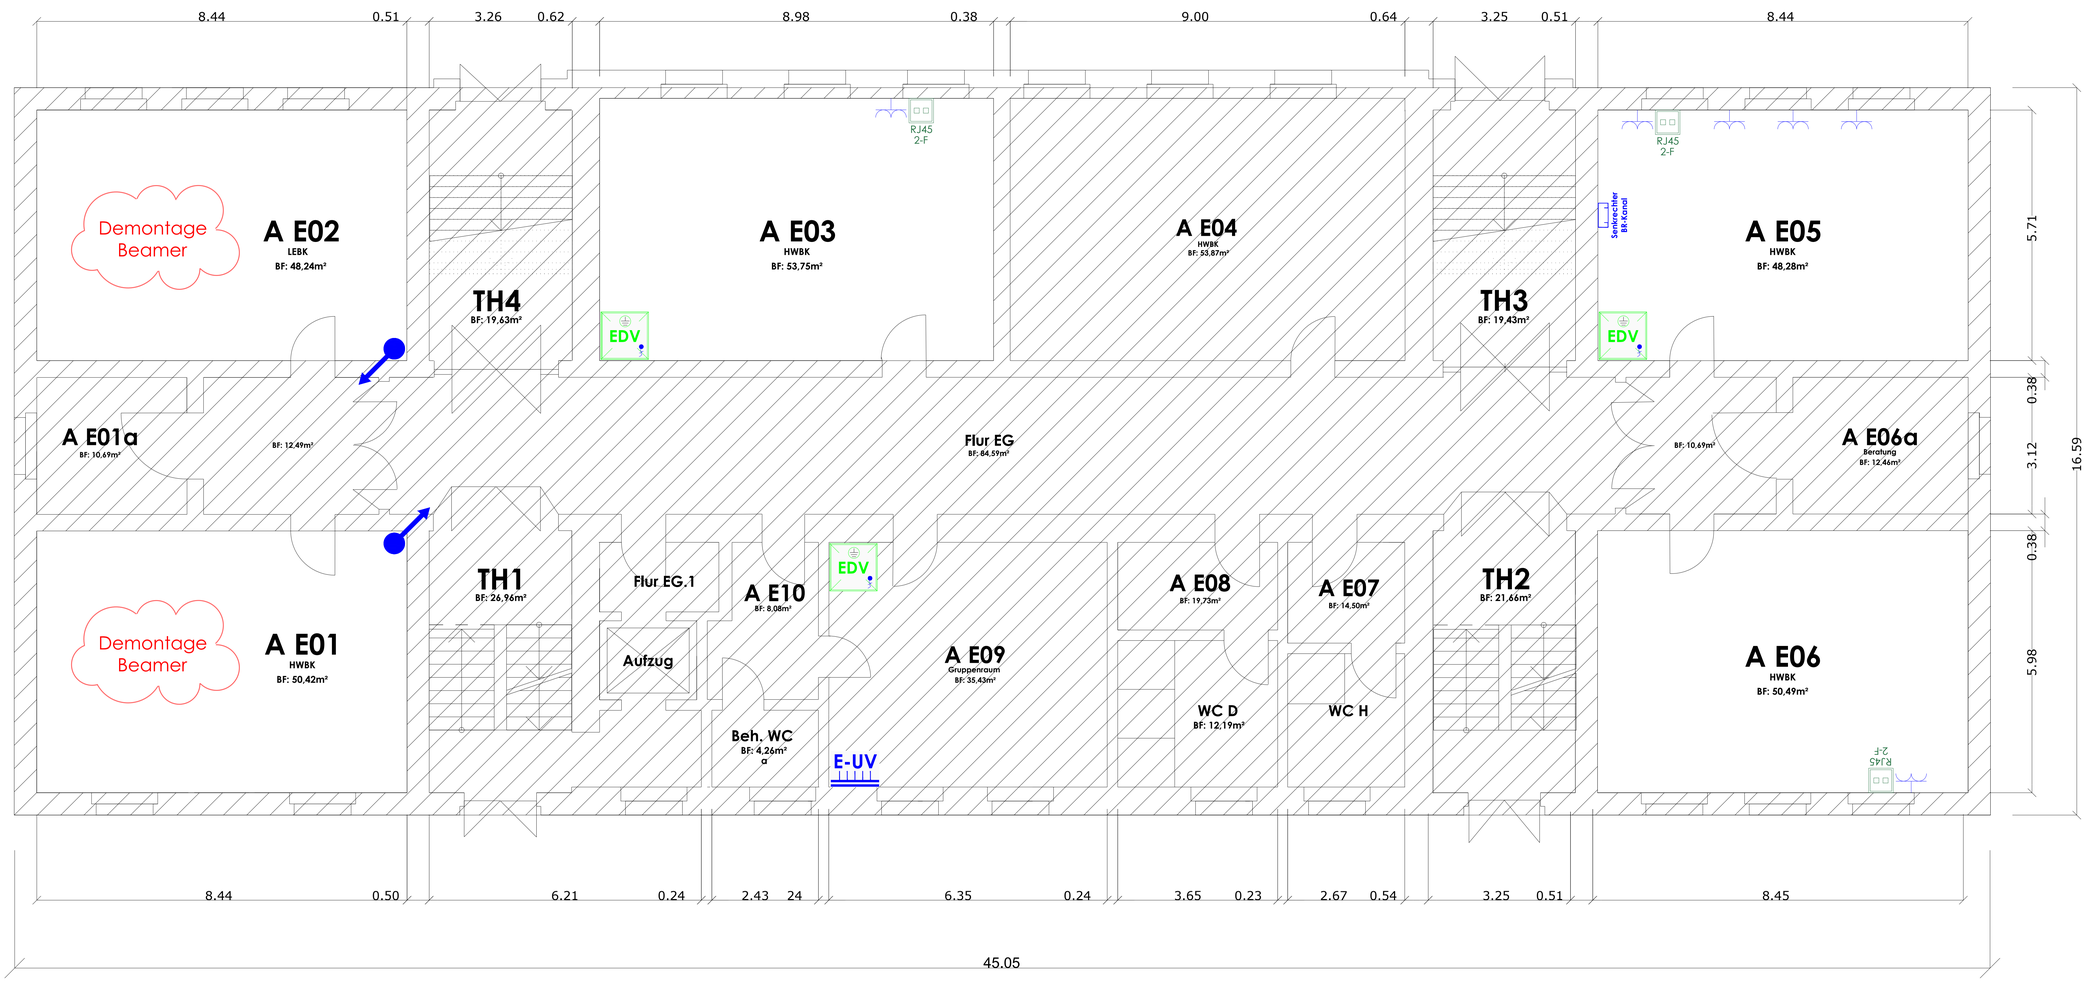

Installationstechnik

- Ausschalter
- Ausschalter mit Kontrollleuchte
- Serienschalter
- Wechselschalter
- Kreuzschalter
- Jalousieschalter
- Taster
- Taster mit Kontrollleuchte
- Präsenzmelder 360° Deckenmontage
- Präsenzmelder 180° Wandmontage
- Steigepunkt allgemein
- Steckdose 1-fach
- Steckdose 1-fach EDV
- CEE-Steckdose (Nennstrom gem. Angabe)
- Anschluss 1/N/PE 230V
- Anschluss 3/N/PE 400V
- Herd-Anschlussdose
- Steckdose für Untertischgerät
- Anschluss Durchlauferhitzer
- Anschluss Motor Sonnenschutz
- Verteilung (bauseitig vorhanden)
- Potentialausgleichsschiene

Informations- und Telekommunikationstechnik

- EDV-Verteiler (bauseitig vorhanden)
- 19"-Wandverteiler
- Datendose RJ45 1-fach
- Datendose RJ45 2-fach
- WLAN
- Datendose RJ45 1-fach für DECT
- Leerdose (Bestückung bauseits)
- Datenanschluss allgemein

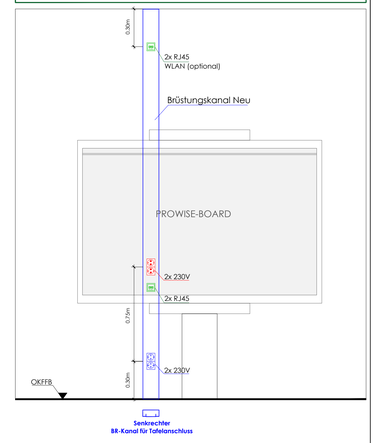

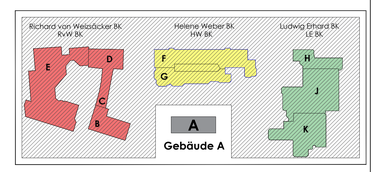

Freigabe

Plan freigegeben unter Berücksichtigung der eingetragenen Änderungen und/oder Ergänzungen

Ort / Datum

Stempel / Unterschrift

Index	Datum	Name	Beschreibung
01	04.03.2026	BB	Architektur übernommen, Plan angelegt Elektroplanung erstellt

ROMBERG | GROUP

ROMBERG Elektrotechnik GmbH

Otto-Hahn-Str. 24
33104 Paderborn

Fon +49(0) 52 54 97 77 -0
Fax +49(0) 52 54 97 77 -19

info@Romberg-Elektrotechnik.de
www.Romberg-Elektrotechnik.de

AUFTRAGGEBER	Kreis Paderborn Amt für Gebäudemanagement Aldegrever Str. 10-14 33102 Paderborn EDV Erweiterung Schulen
BAUVORHABEN	Ludwig Erhard BK **Schulzentrum Gebäude A** Schützenweg 4 33102 Paderborn
BAUHERR	Kreis Paderborn Amt für Gebäudemanagement Aldegrever Str. 10-14 33102 Paderborn
ARCHITEKT	
PLANSTAND Architektur	13.03.2024
GEWERK	Elektroinstallation
GEPR. / GEZ.	J. Propp / B. Baranowski
PLANSTAND	04.03.2026 | Index 01
PLAN-NR	A20250069-ROM-EL-XX-GR-EG-100000-0050-3-1_Geb_A
PROJEKT-NR	A20250069_Kreis PB_Digitalis_BSS_PB
LEISTUNGSPHASE	AUSSCHREIBUNGSPLANUNG
PLANINHALT	**Erdgeschoss** M 1:50

Für diese Zeichnung behalten wir uns alle Rechte vor. Mißbräuchliche Verwendung, insbesondere jegliche Art der Vervielfältigung, auch auszugsweise, sowie die Zugänglichkeit Dritter ist ohne unsere ausdrückliche Zustimmung untersagt und kann straf- und zivilrechtlich geahndet werden.
© Romberg Group

P:\02_Projekte\2025\A20250069_Kreis PB_Digitalis_BK2_PB\EL\GR\UNTER\03_Schulzentrum_Gebäude-A\A20250069-ROM-EL-XX-EG-100000-0050-3-1_Geb_A.dwg