
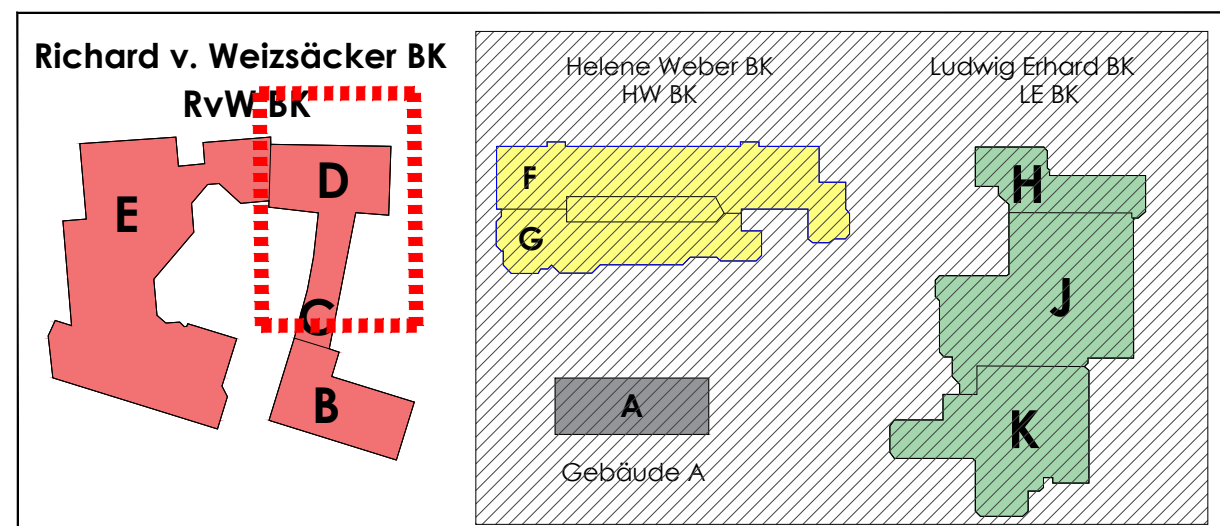


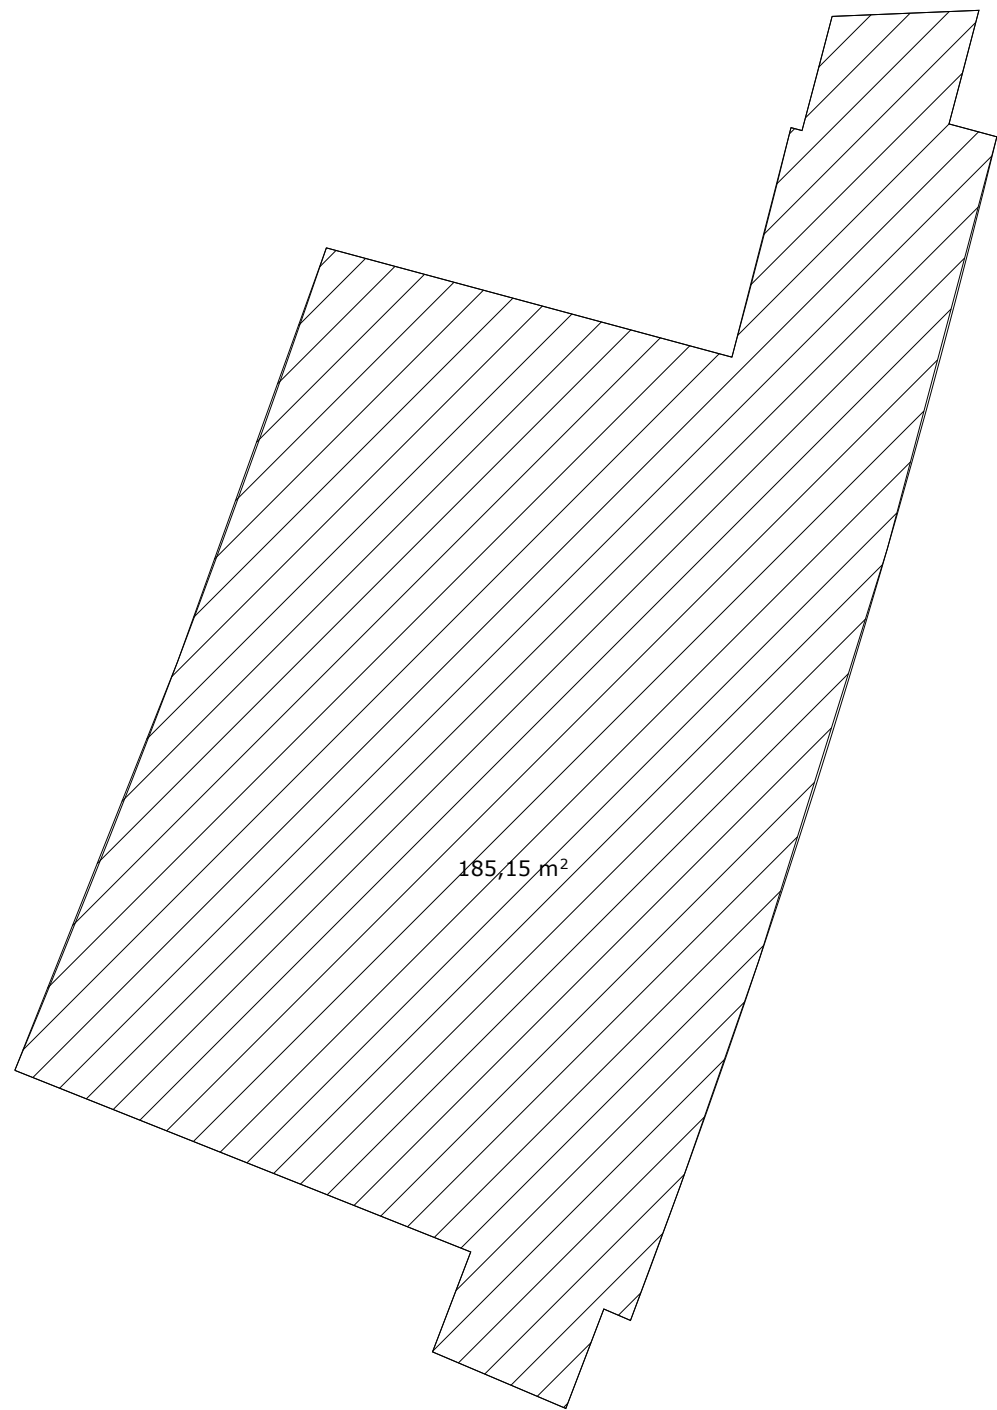

Ort / Datum	Stempel / Unterschrift
-------------	------------------------

01	04.03.2026	B8	Architektur übernommen, Plan angelegt Elektroplanung erstellt
Index	Datum	Name	Beschreibung

Für diese Zeichnung behalten wir uns die Rechte vor. Missbräuchliche Verwendung, insbesondere jegliche Art der Vervielfältigung, auch auszugsweise, sowie die Zugänglichkeit Dritter ist ohne unsere ausdrückliche Zustimmung untersagt und kann straf- und zivilrechtlich geahndet werden.

© Romberg Group