



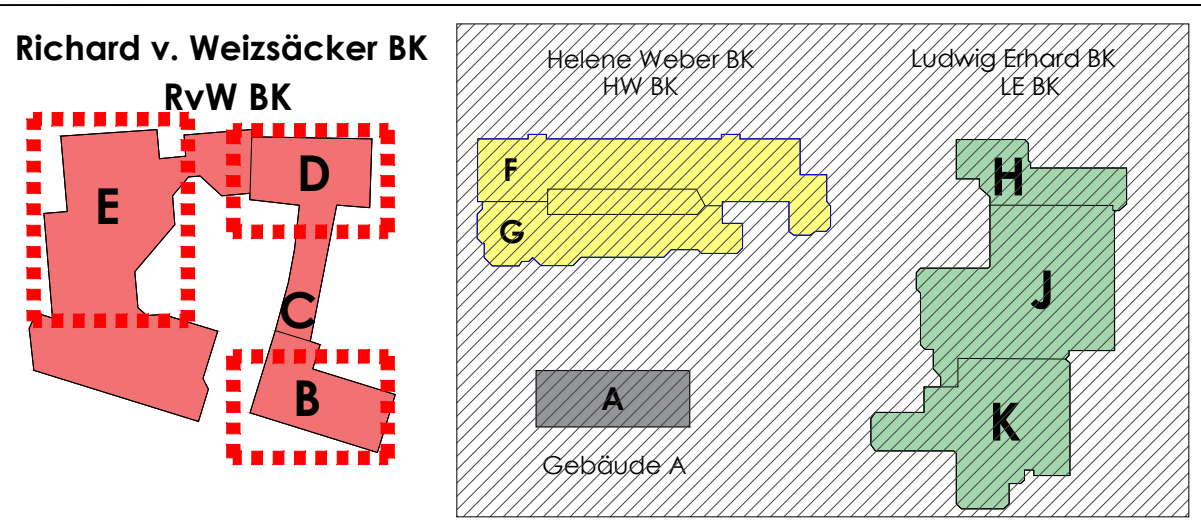

Installationstechnik	
	Ausschalter
	Ausschalter mit Kontrollleuchte
	Seilanschalter
	Wechselschalter
	Kreuzschalter
	Jalousieschalter
	Taster
	Taster mit Kontrollleuchte
	Phasenmelde 340° Deckenmontage
	Phasenmelde 180° Wandmontage
	Steigpunkt allgemein
	Steckdose 1-fach
	Steckdose 1-fach EDV
	CEE-Steckdose (Nennstrom gem. Angabe)
	Anschluss 1/N/PE 230V
	Anschluss 3/N/PE 400V
	Hand-Anschlussdose
	Steckdose für Unterfischgerät
	Anschluss Durchlauferhitzer
	Anschluss Motor Sonnenschutz
	Verteilung (bauseitig vorhanden)
	Potentiosteuerschleife

Informations- und Telekommunikationstechnik	
	EDV-Verteiler (bauseitig vorhanden)
	1P-Wandverteiler
	Datendose RJ45 1-fach
	Datendose RJ45 2-fach
	WLAN
	Datendose RJ45 1-fach für DECT
	Leerdose (Bestückung bauseitig)
	Datenanschluss allgemein

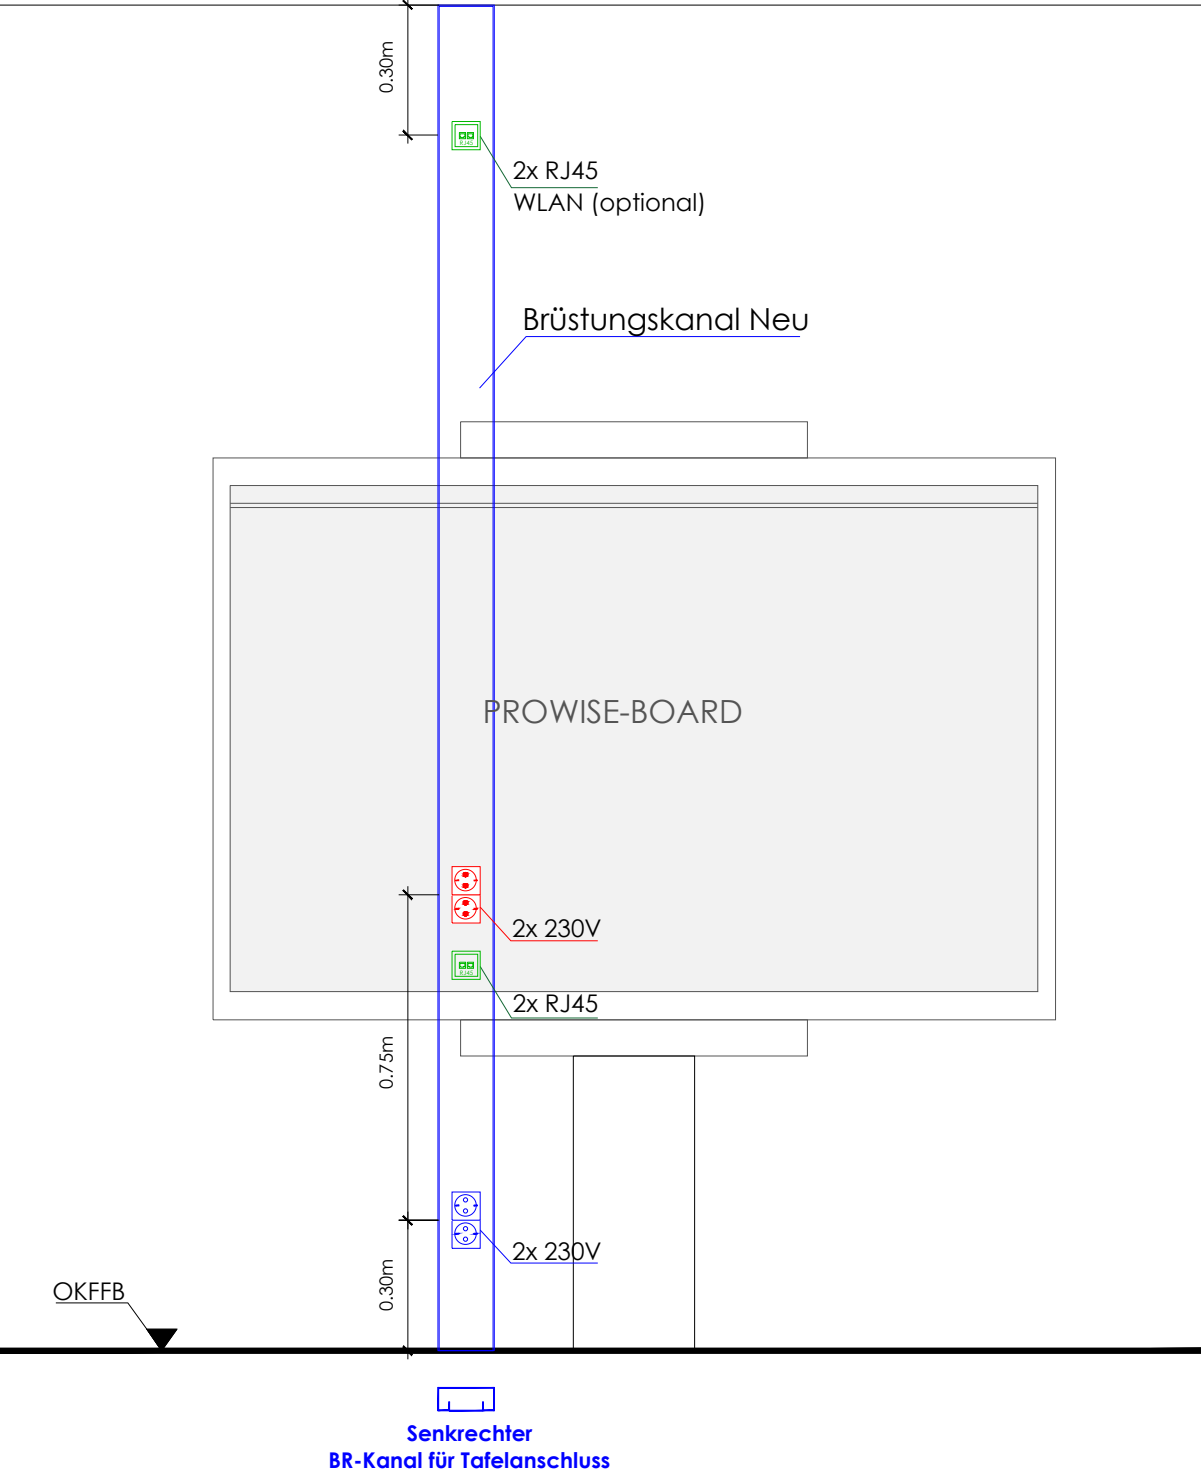

Freigabe
Plan freigegeben unter Berücksichtigung der eingetragenen Änderungen und/oder Ergänzungen

Ort / Datum
Stempel / Unterschrift

Index	Datum	Name	Beschreibung
01	09.03.2026	88	Architektur übernommen, Plan angelegt
			Elektronplanung erstellt

ROMBERG | GROUP

ROMBERG Elektrotechnik GmbH

Otto-Hahn-Str. 24
33104 Paderborn

Fon +49(0) 52 54 97 77 -0
Fax +49(0) 52 54 97 77 -19

info@romberg-elektrotechnik.de
www.romberg-elektrotechnik.de

AUFTRAGGEBER

Kreis Paderborn
Amt für Gebäudemanagement
Aldegrever Str. 10-14
33102 Paderborn
EDV Erweiterung Schulen

BAUVORHABEN

Richard-von-Weizsäcker BK
Gebäudeteil E-D
Schützenweg 6
33102 Paderborn

BAUHERR

Kreis Paderborn
Amt für Gebäudemanagement
Aldegrever Str. 10-14
33102 Paderborn

ARCHITEKT

02.10.2020

PLANSTAND

Architektur

GEWERK

Elektroinstallation

GEPR. / GEZ.

J. Propp / B. Baranowski

PLANSTAND

09.03.2026 | Index 01

PLAN-NR.

A20250069-ROM-EL-XX-GR-E2-100200-0125-3-1_RVWB

PROJEKT-NR.

A20250069_Kreis_PB_Digitalis_855_PB

LEISTUNGSPHASE

AUSSCHREIBUNGSPLANUNG

PLANINHALT

2.Obergeschoss
M. 1:125

Für diese Zeichnung behaupten wir uns die Rechte vor. Weiterverbreitung, insbesondere jegliche Art der Vervielfältigung, durch Auszug, wobei keine der Zugriffsrechte Dritter zu einer unzulässigen Nutzung, Übertragung und Konsum, und/oder Weiterverbreitung zulassen.
© Romberg Group