


pbl - 03.07.2025

Blattgröße: h/b = 420/594 (0.25m²) Alster_Uebersichtspläne.dwg

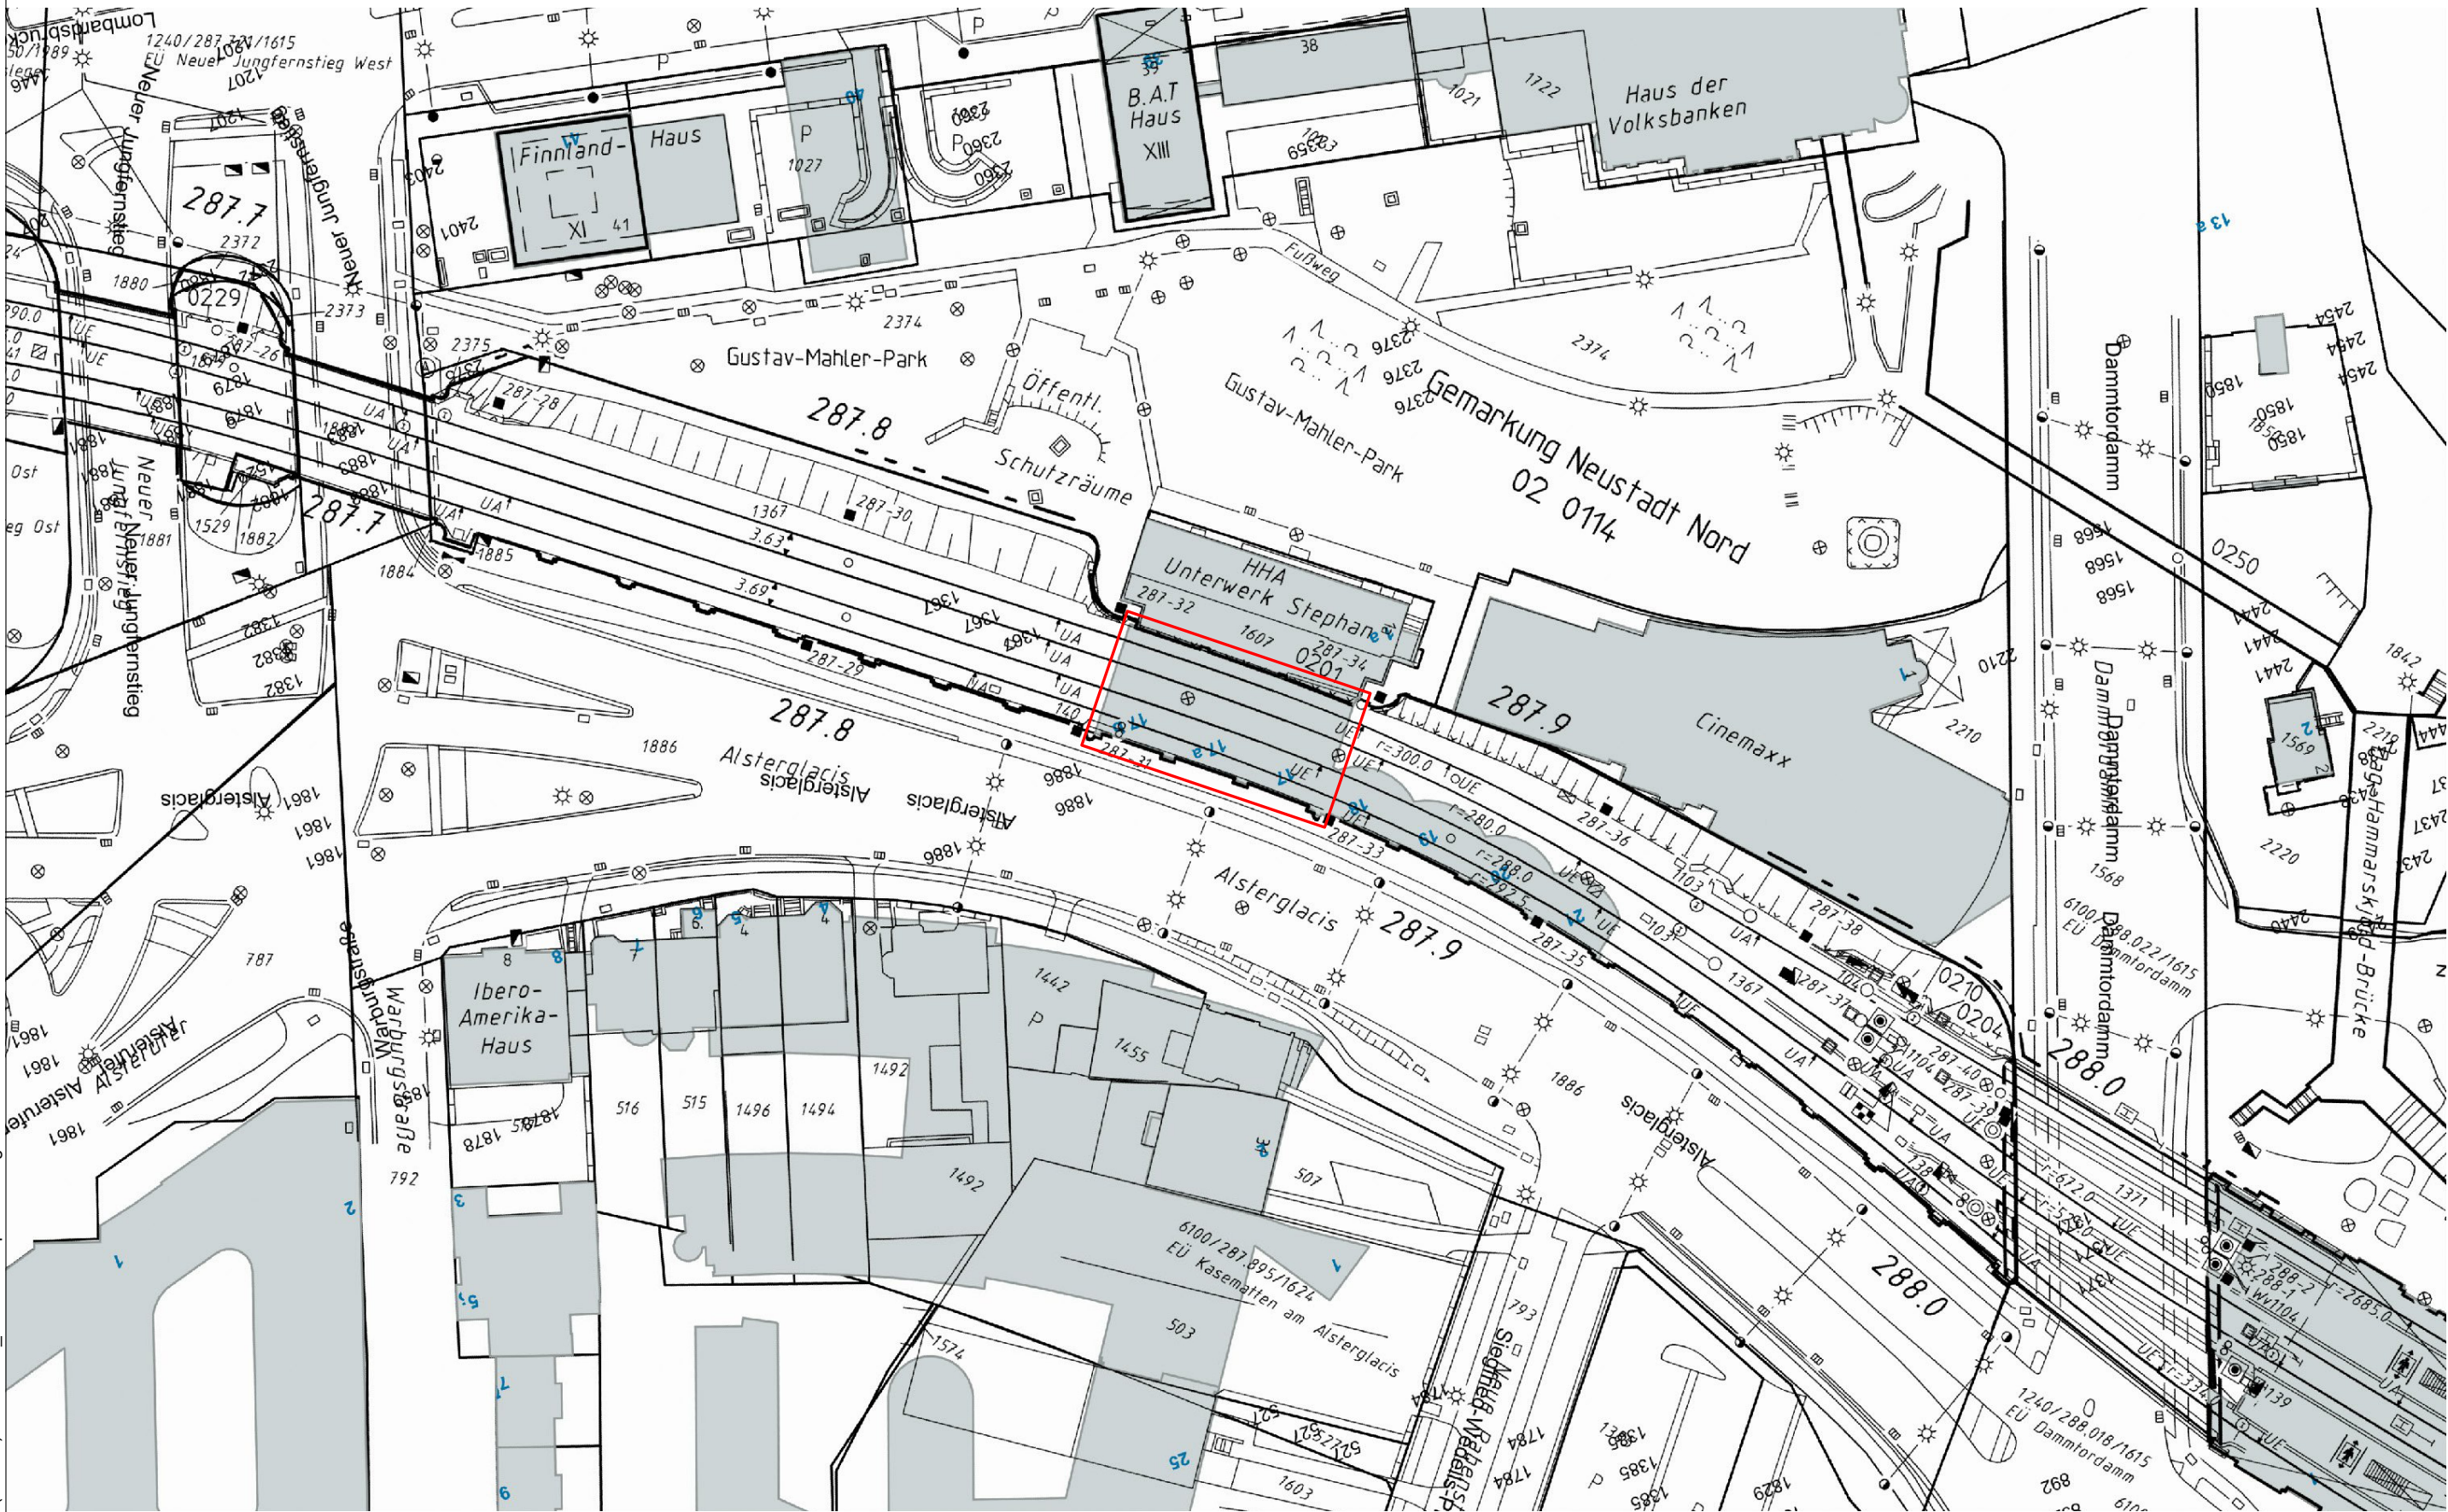

c			
b			
a			
Index:	Änderungen bzw. Ergänzungen:	Name:	Datum:
Prüfvermerke			
die Übereinstimmung der Zeichnung mit der Ausführung bestätigt:		Freigabe zur Prüfung	
für den Auftragnehmer Ort, Datum, Name in Druckbuchstaben, Unterschrift		Ort, Name, Datum, Unterschrift Prüfingenieur	
für die DB InfraGO AG Ort, Datum, Name in Druckbuchstaben, Unterschrift			
Interoperabilität geprüft (benannte Stelle), Name			
Ort, Datum, Name in Druckbuchstaben, Unterschrift geprüft			
Qualitätssicherung			
Ort, Datum, Name in Druckbuchstaben, Unterschrift geprüft			
Eisenbahn-Bundesamt			
		DB InfraGO Freigabe der Ausführung, Unterlagen ☐ mit Regelungen durch den BVB Freigabe-Nr. Ort, Datum, Name in Druckbuchstaben, Unterschrift Genehmigung zur Bauausführung	
gleichgestellt mit Prüfexemplaren			
Ort, Datum, Name in Druckbuchstaben, Unterschrift		Ort, Datum, Name in Druckbuchstaben, Unterschrift	
Bauherr: DB InfraGO DB InfraGO AG Anlagen- und Instandhaltungsmanagement Netz Hamburg Hammerbrookstraße 44 20097 Hamburg	Projektleitung: DB InfraGO DB InfraGO AG Projekt Infrastruktur Netz Hamburg I.IAXHMB Münzstraße 4 20097 Hamburg	Planungsbüro Loevenich GmbH Forstelsstraße 200 30177 Hannover Tel.: +49 511 98240070 E-Mail: info@pb-loevenich.de	Auftragnehmer: Ort, Datum, Unterschrift
Ort, Datum, Unterschrift	Ort, Datum, Unterschrift	Ort, Datum, Unterschrift	Ort, Datum, Unterschrift
Lageskizze: 		Projektnummer DB: IH 130122270 BIM-Datenkodierung: Planzeichen: Planart: Ausschreibungsplanung Höhen- und Koordinatensystem: Einwirkungen (Lastmodell):	
Bauwerksnummer: 611010*2878101512411010		BW-Kennziffer: 1624	Barcodenummer:
Strecke: 6100		Entwurfsgeschwindigkeit: Kilometer: 287,85 - 287,94	
Streckenabschnitt: Hamburg Hbf - Hamburg Dammtor			
1:1.000	Erstellt: 07/2025 Geprüft: 07/2025 Freigegeben: 07/2025	Brandhorst Röhner Loevenich	Planungsinhalt: Übersichtslageplan Projektbezeichnung: EÜ Kasematten Alsterglaci
6	Datum de	Name	Projektnummer: pbl KP 255
Zeichnungsnummer des Planerstellers (Plannummerierung):			